




Variante 3:
135 Stellplätze

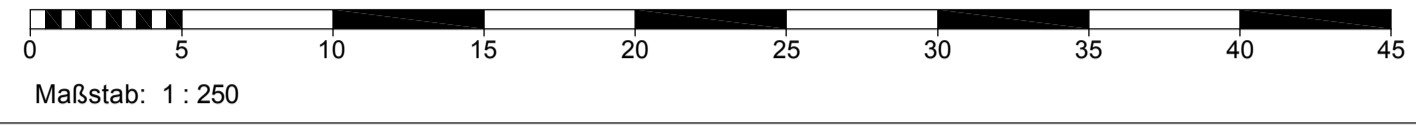

Änderungen/Ergänzungen			
Nr.:	Art der Änderung	Name:	Datum:
8:	-	-	-
7:	-	-	-
6:	-	-	-
5:	-	-	-
4:	-	-	-
3:	-	-	-
2:	-	-	-
1:	-	-	-

HR **Haase + Reimer Ingenieure**
 Straßenbau, Abwassertechnik, Verkehrsplanung, Bauregie
 Gerichtsstraße 2 // 24376 Kappeln // Tel.: 0 46 42 - 10 26 // Fax: 0 46 42 - 10 28

HR-Projekt-Nr.: 17003
 bearbeitet: Haase
 gezeichnet: Suhr
 geprüft: *[Signature]*
 Datum: 03.01.17

Status: **Vorentwurf**

Bezeichnung d. Maßnahme:
**Ausweichparkplatz Ellenberg
 in der Stadt Kappeln**



Bauherr: **Stadt Kappeln**
 Reeperbahn 2
 24376 Kappeln

Variante 3

Planbez.: **Lageplan
 mit Terrassierung**

Kappeln, den _____

- Der Bürgermeister -

Maßstab: 1 : 250
 Anlage Nr.: 1
 Blatt Nr.: 3

VORENTWURF

Grundplan hergestellt:	Aufnahme: Feldvergleich: Kataster:	Ergänzungen:
------------------------	--	--------------