
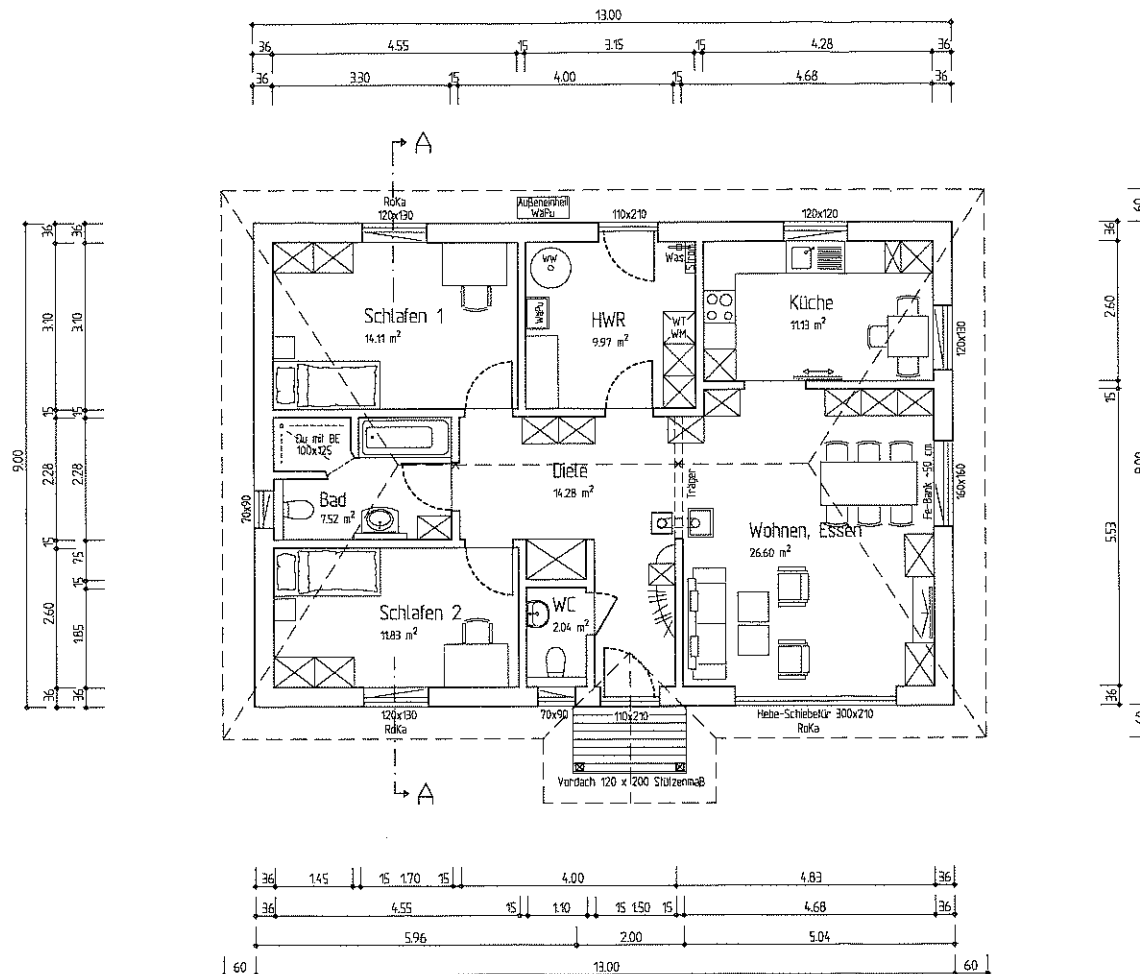
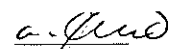



Bebaute Fläche = 117,00 m²
Wohnfläche = 97,40 m²

Titel Grundriss		Zeich.-Nr. A 101	
Maßstab 1 : 100	Datum 05. 07. 2019	gezeichnet UV	
		Bauantrag	
		72	

Hinweis: Für alle Ausstattungen, Elementmaße und weitere Details gelten die Festlegungen in der Leistungsbeschreibung vor den Angaben in der Zeichnung

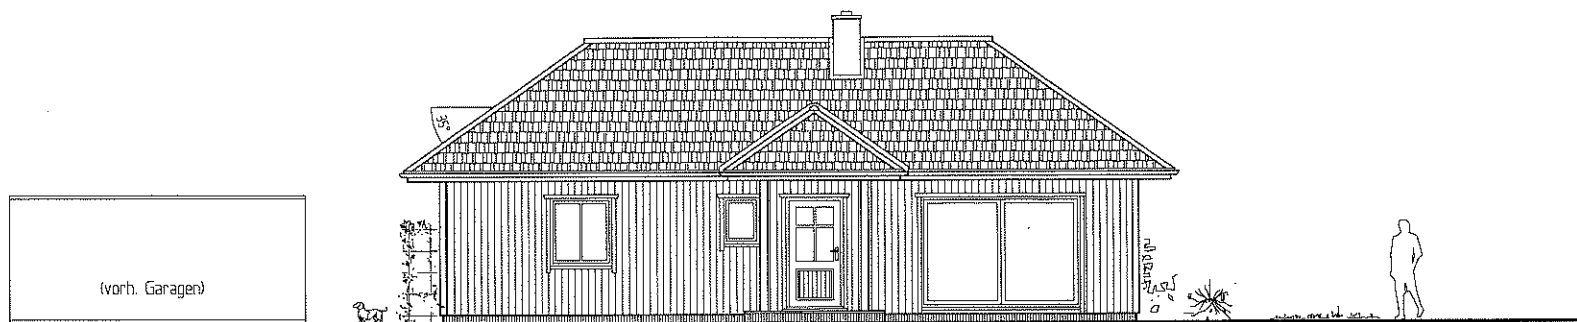

Von Osten

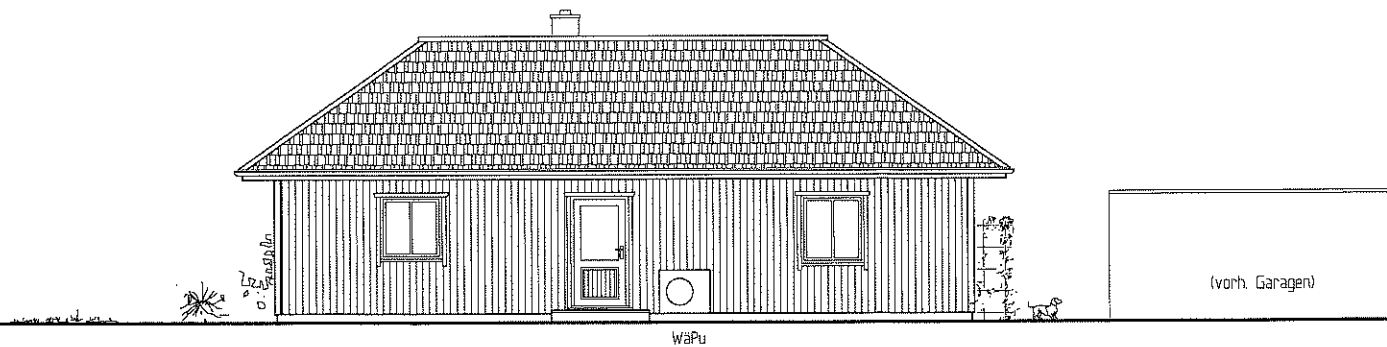

Von Westen

Titel Ansichten		Zeich.-Nr. A 103	
Maßstab 1 : 100	Datum 05. 07. 2019	gezeichnet UV	

Arch:

Hinweis: Für alle Ausstattungen, Elementmaße und weitere Details gelten die Festlegungen in der Leistungsbeschreibung vor den Angaben in der Zeichnung

u. y. 2019

Bauantrag