


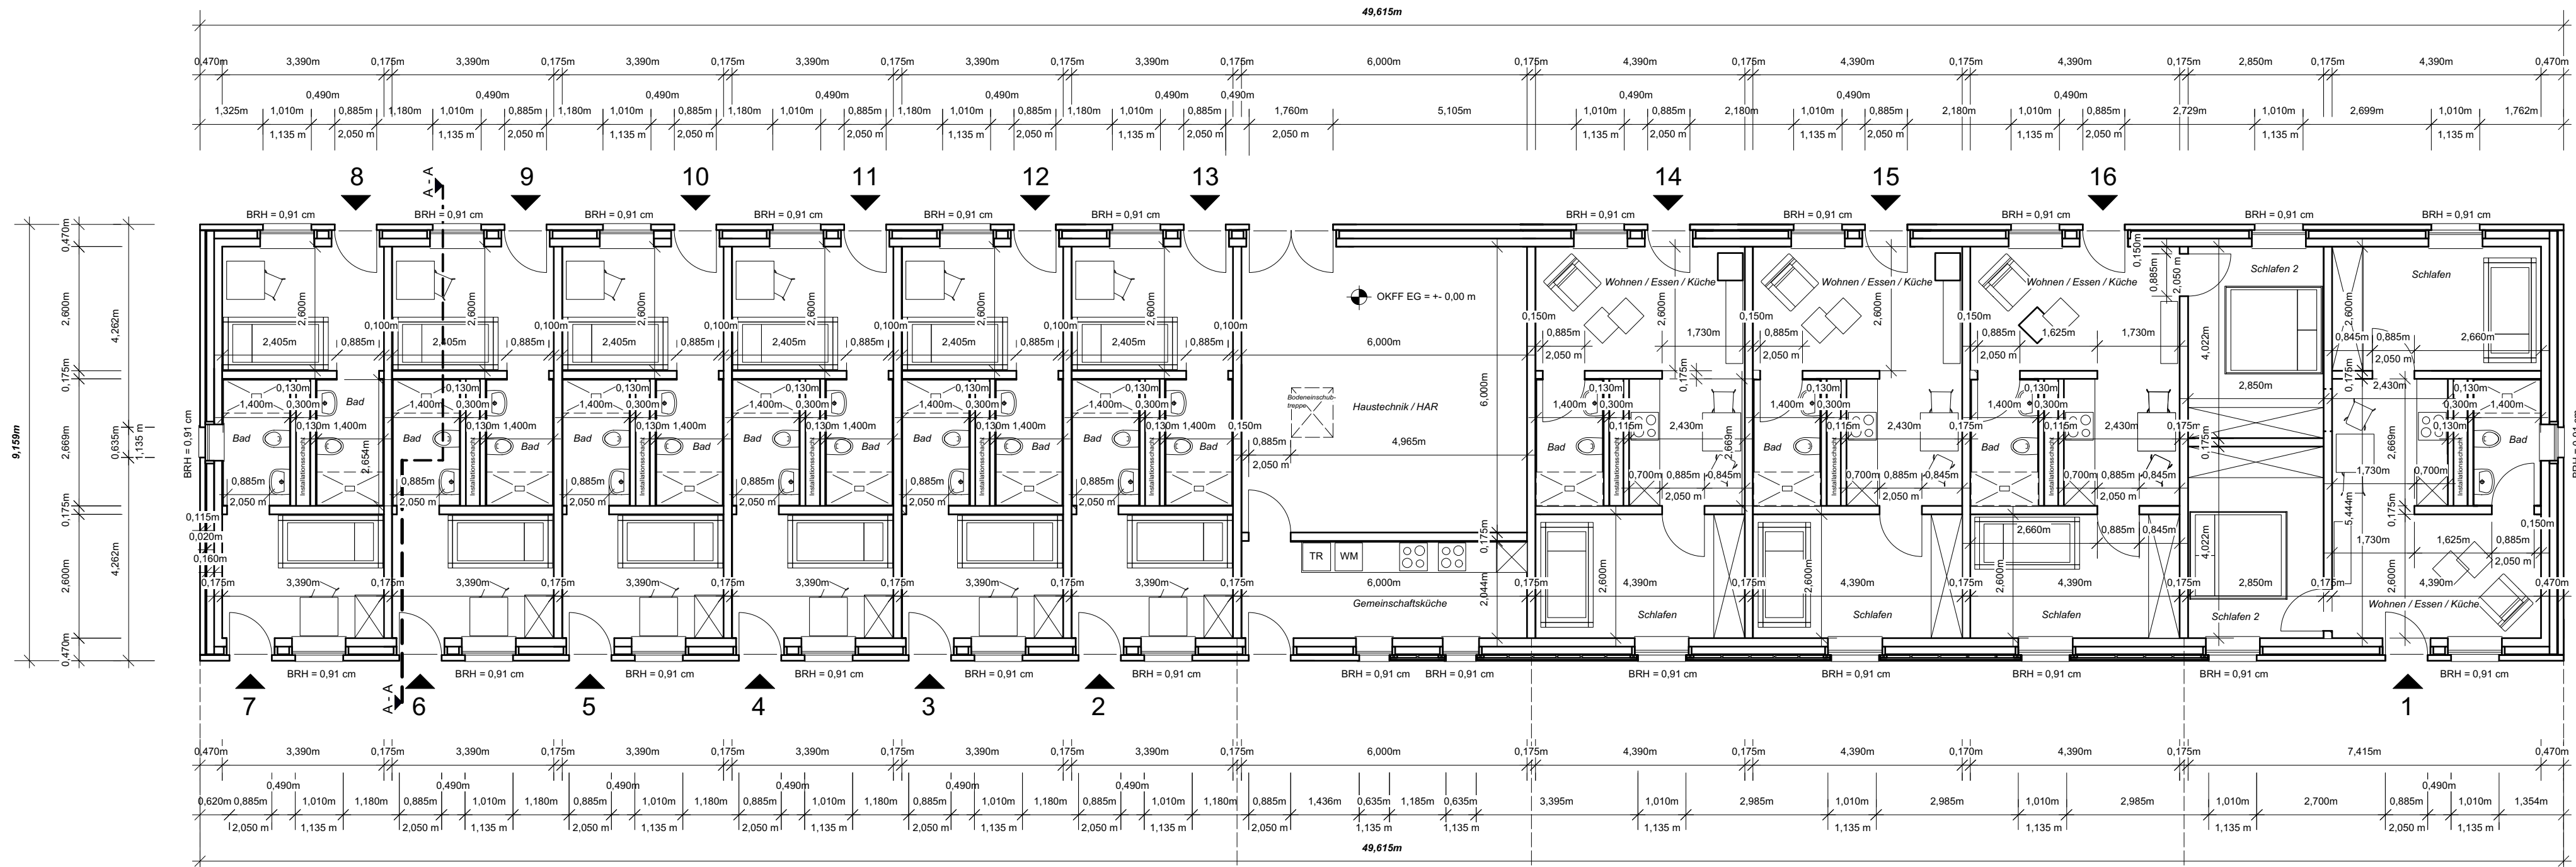

Einraumwohnung Typ 1
Anzahl 12 Stück, Größe je Wohnung ~ 12,530 m²

Haustechnik /
Gemeinschaftsküche

Zweiraumwohnung Typ 2
Anzahl 2 Stück,
Größe ~ 33,332 m²

Dreiraumwohnung Typ 3
Anzahl 2 Stück, Größe ~ 44,795 m²

alternativ Vierraumwohnung Typ 4
Anzahl 1 Stück, Größe ~ 56,257 m²

Projekt: Notunterkünfte für Obdachlose
Loitmarkfeld 1 a, 24376 Kappeln

Bauherr: Stadt Kappeln
Reeperbahn 2
24376 Kappeln



Projektstand: Bauantrag

Plannr. / Darstellung: 1.01 / Grundriss Erdgeschoss

Maßstab: M 1 : 100

Datum: 22.02.2020

Entwurfsverfasser: Dipl. Ing. Silva Schröder, Stadt Kappeln