

Projekt: Notunterkünfte für Obdachlose

Loitmarkfeld 1 a, 24376 Kappeln

Bauherr: Stadt Kappeln

Reeperbahn 2

24376 Kappeln



Projektstand: Bauantrag

Plannr. / Darstellung: 5.00 / Lageplan Stellplätze

Maßstab: M 1 : 500

Datum: 22.02.2020

Entwurfsverfasser: Dipl. Ing. Silva Schröder, Stadt Kappeln




Stadt Kappeln

17 / 10

~26.680,00 m²

Neubau
Obdachlosenunterkünfte
SD, 30°
1 geschossige Bauweise
TH = 3,262 m
FH = 5,967 m

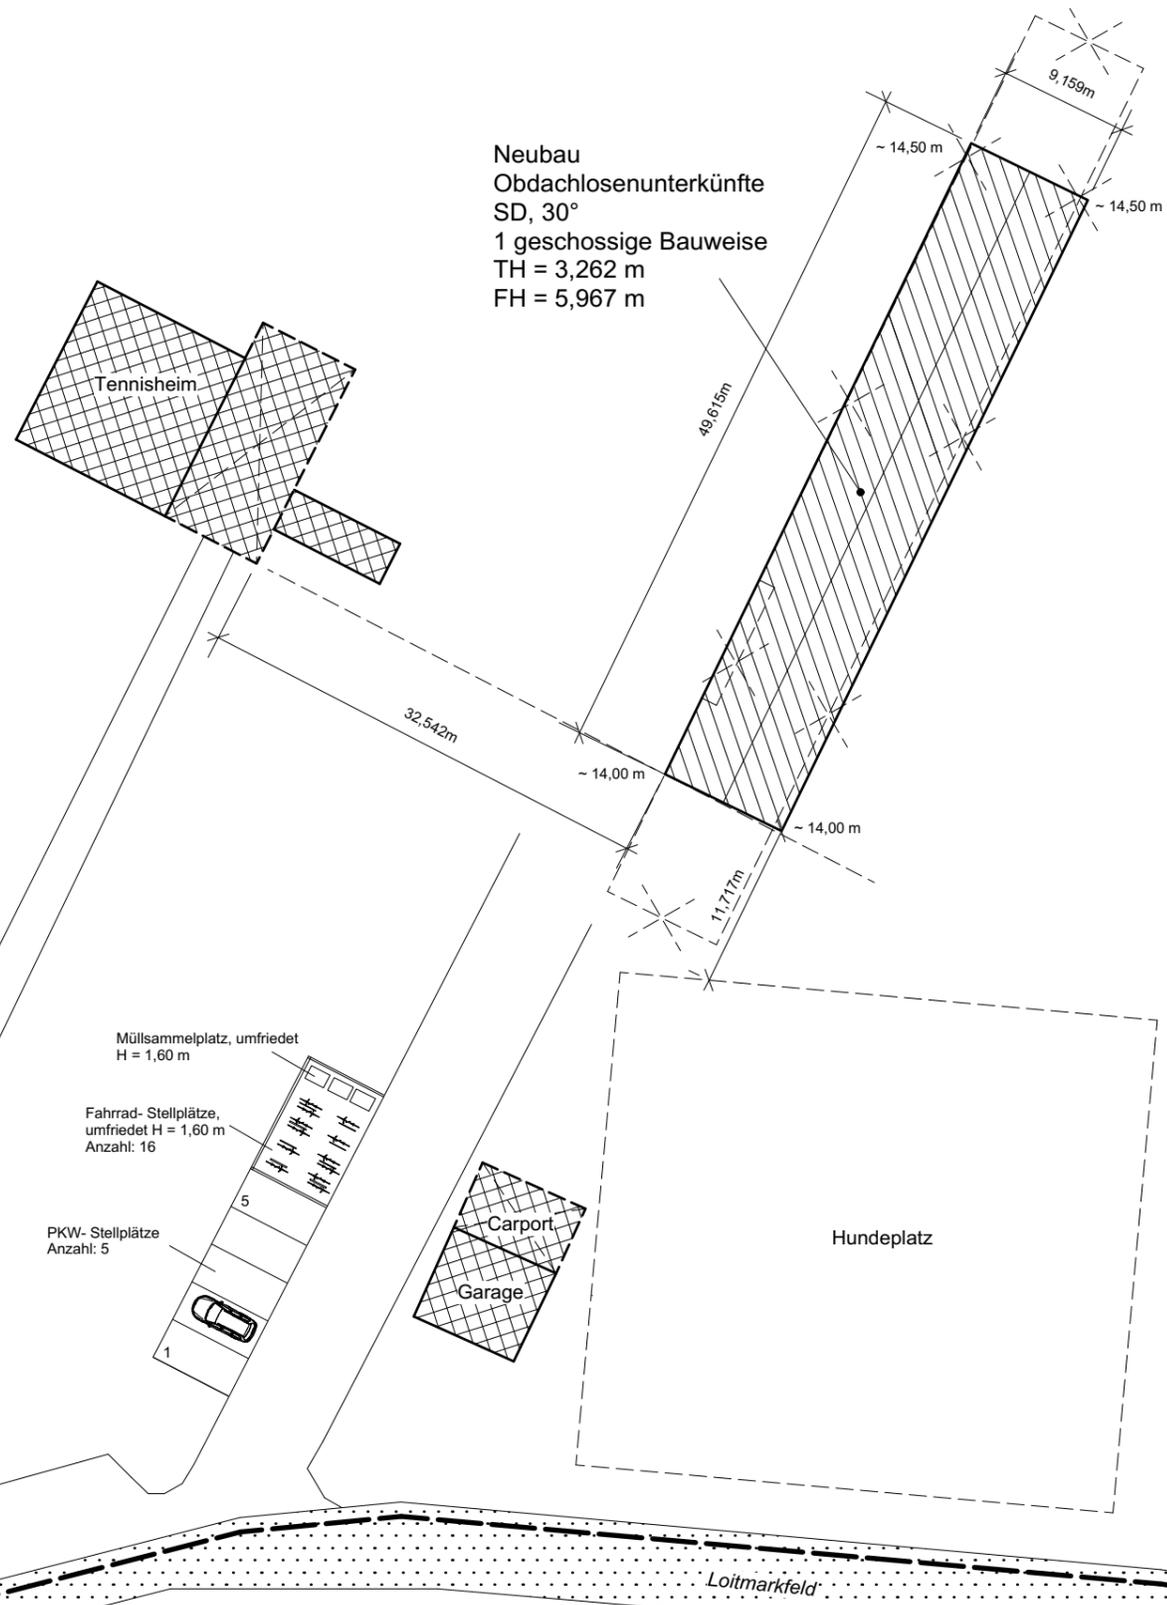

Eckenförder Straße

Unterflurhydrant
DN 100

Loitmarkfeld