


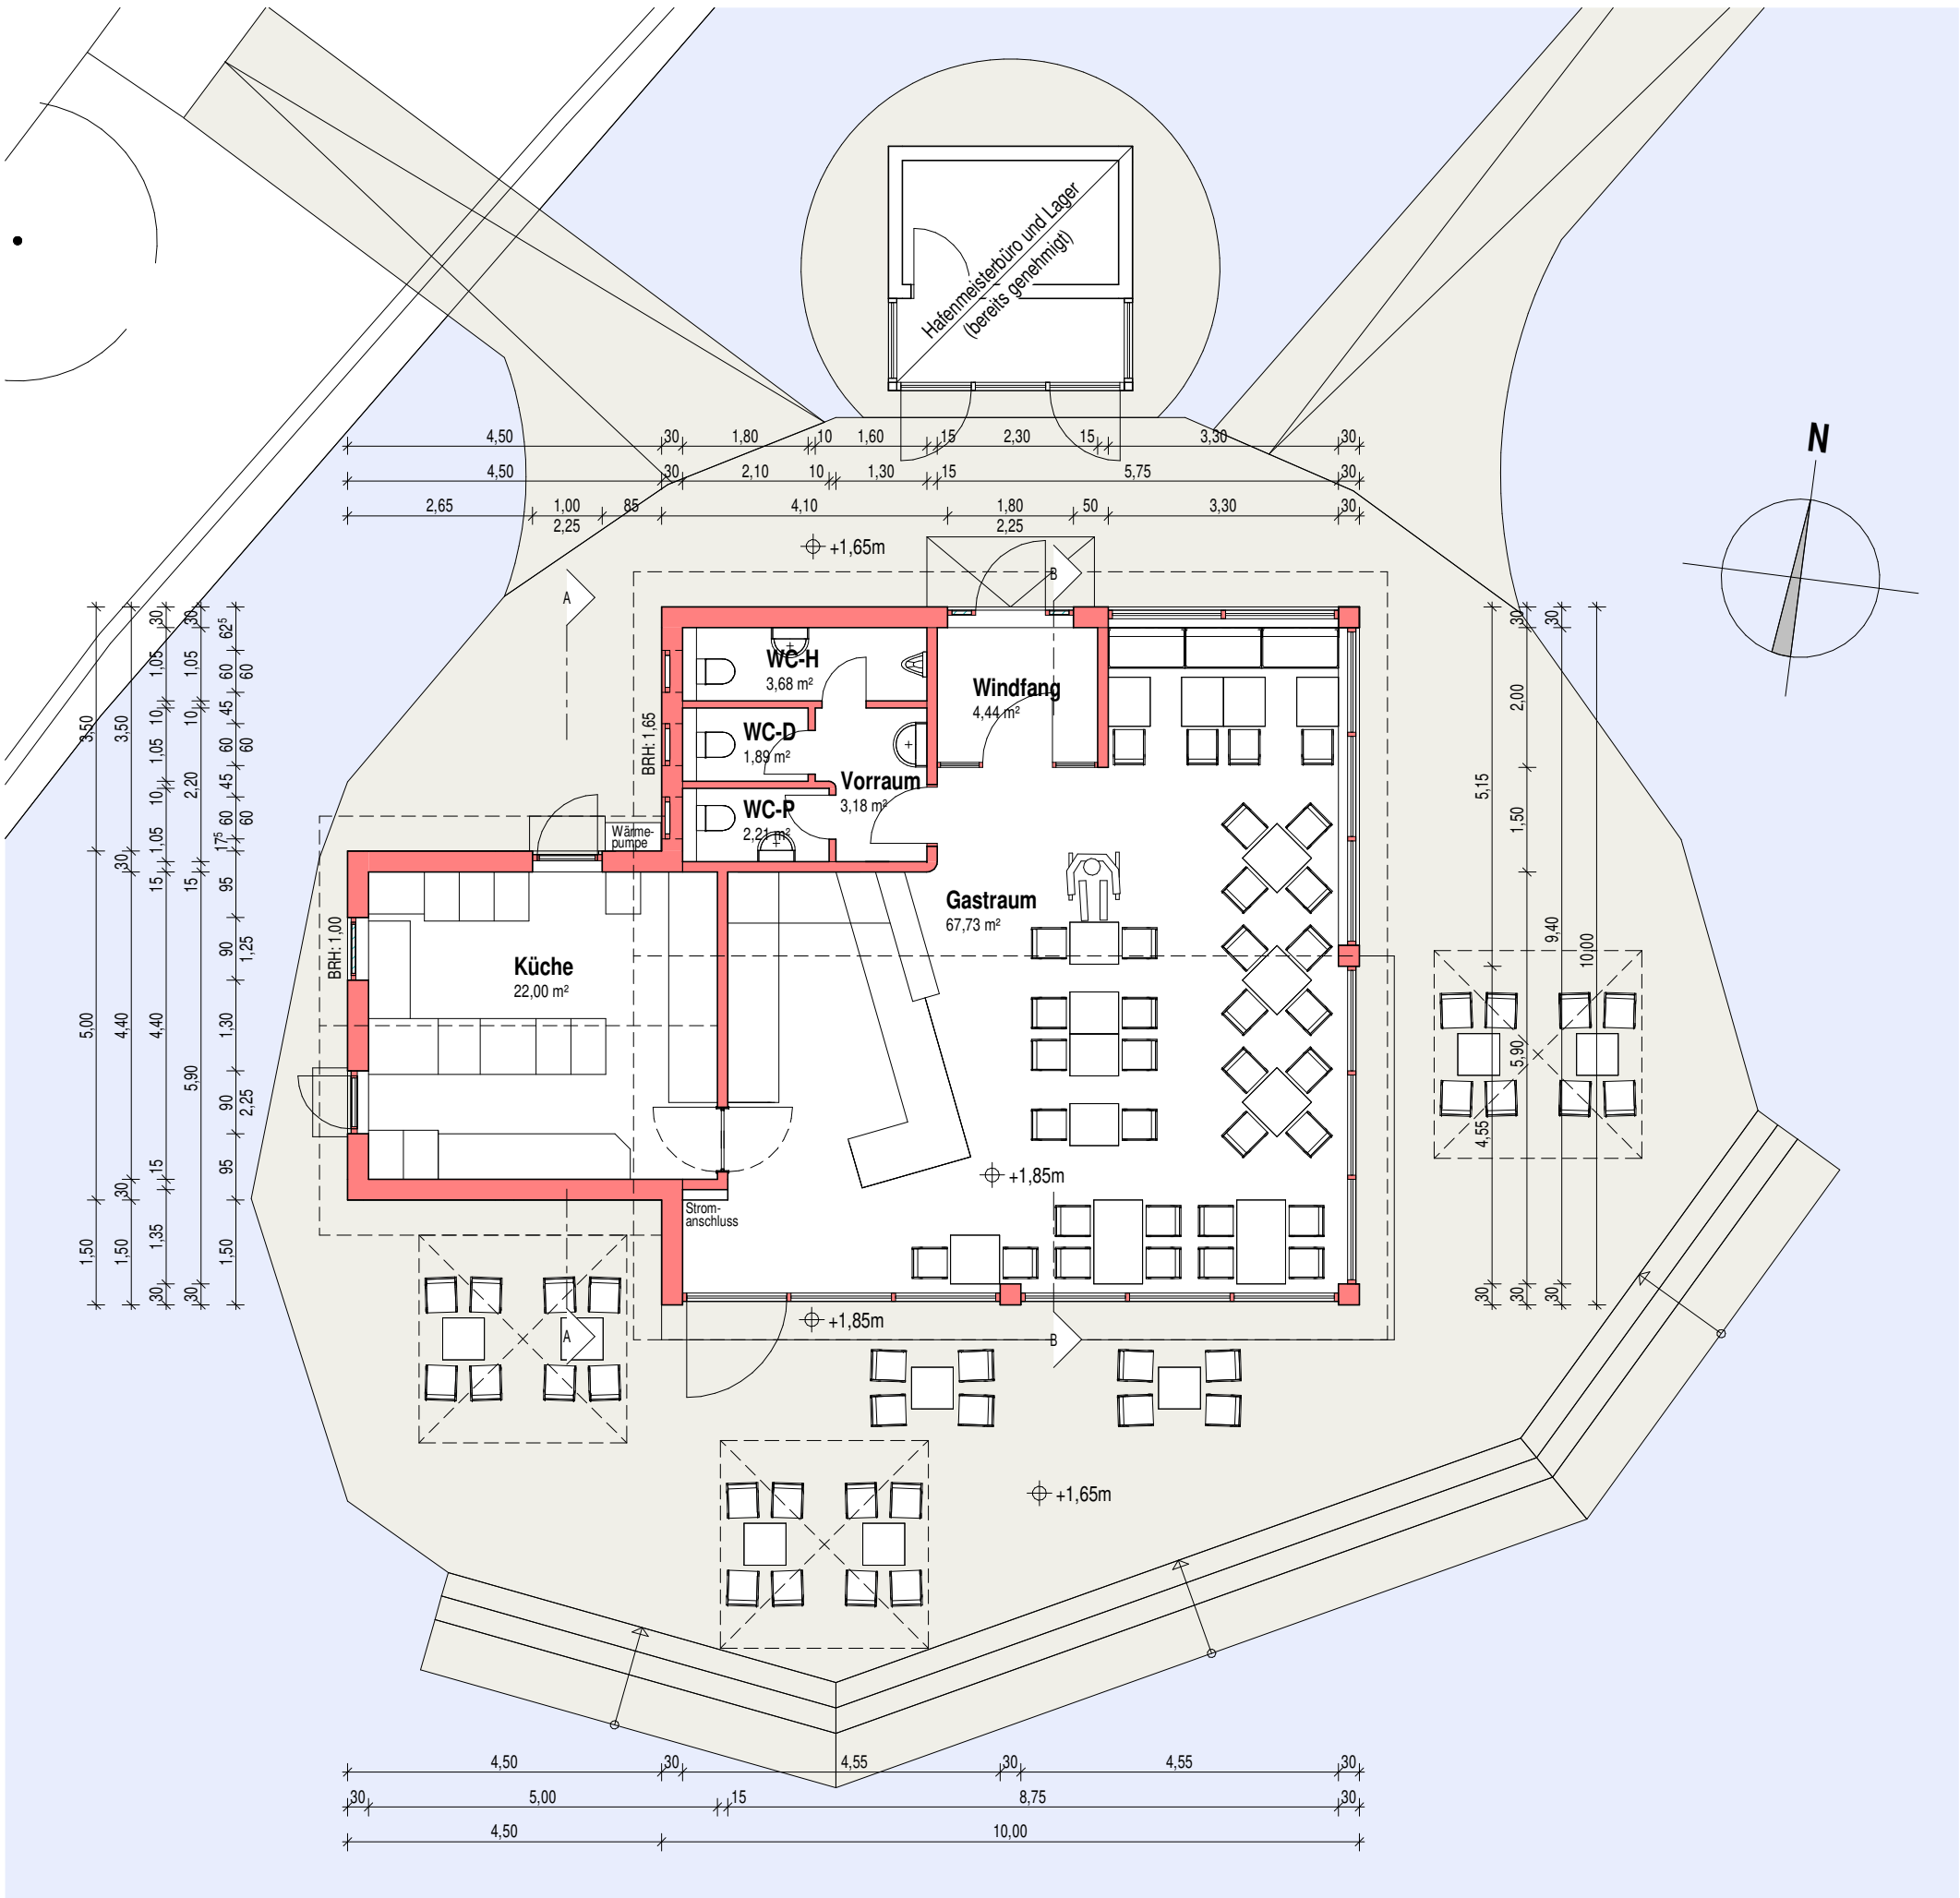

### BAUVORHABEN

Errichtung eines Hafenbistros  
auf einer bestehenden Plattform in der Steganlage  
FinMarina Kappeln-Südhafen

### LAGE

Am Südhafen 3, 24376 Kappeln  
Gemarkung: Kappeln, Flur: 6, Flurstück: 163

### BAUHERR


Martin Findersen  
Am Südhafen 3, 24376 Kappeln  
Telefon: 04642 / 5055

### PLANUNG

bauplan-z  
Ingenieurbüro Dipl.-Ing. Martin Zülsdorff  
Plönort 2, 24357 Güby  
Telefon: 04354 / 8788  
e-mail: bauplan-zuelsdorff@t-online.de


## GRUNDRISS ERDGESCHOSS

|          |                                            |            |        |
|----------|--------------------------------------------|------------|--------|
| Plan-Nr. | FinMarina Kappeln_Hafenbistro_Grundriss EG |            |        |
| Maßstab  | 1 : 100                                    | Planformat | DIN A3 |
| Datum    | 01.09.2021                                 | gezeichnet | K.P.   |
| Bauherr  | Planung                                    |            |        |

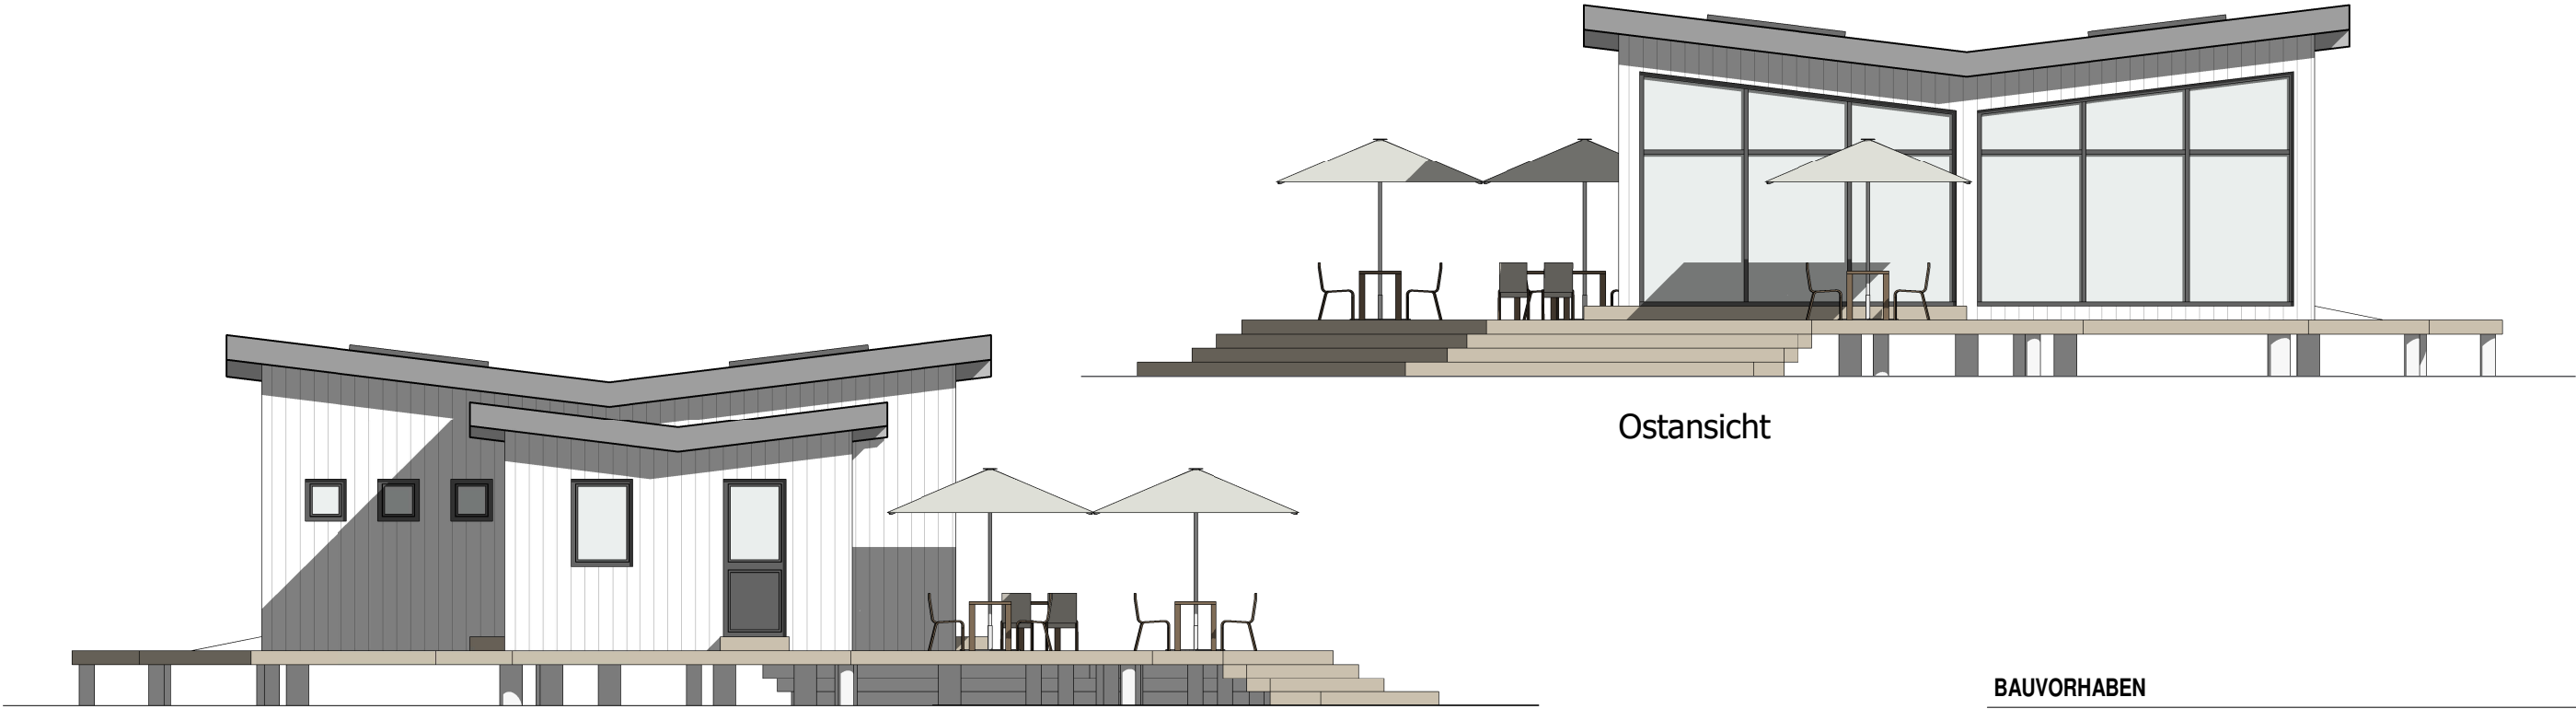

Westansicht

Ostansicht

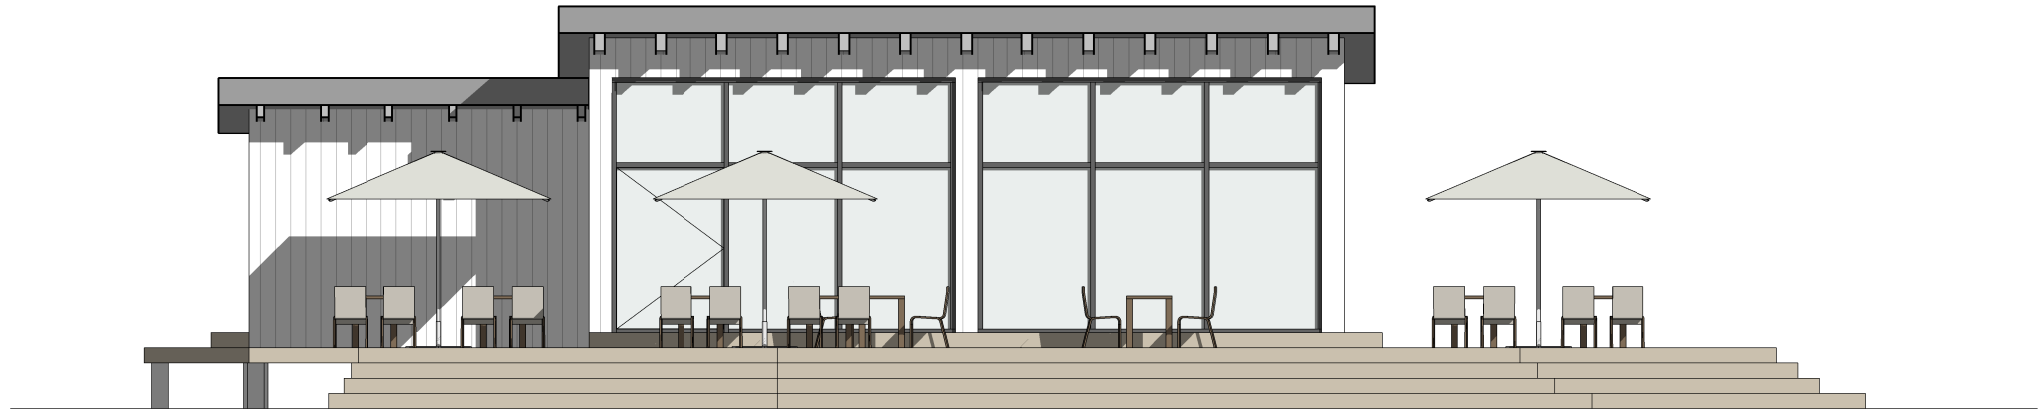

Südansicht



Nordansicht

**BAUVORHABEN**

Errichtung eines Hafenbistros  
auf einer bestehenden Plattform in der Steganlage  
FinMarina Kappeln-Südhafen

**LAGE**

Am Südhafen 3, 24376 Kappeln  
Gemarkung: Kappeln, Flur: 6, Flurstück: 163

**BAUHERR**


Martin Findersen  
Am Südhafen 3, 24376 Kappeln  
Telefon: 04642 / 5055

**PLANUNG**

bauplan-z  
Ingenieurbüro Dipl.-Ing. Martin Zülsdorff  
Plönort 2, 24357 Güby  
Telefon: 04354 / 8788  
e-mail: bauplan-zuelsdorff@t-online.de

**ANSICHTEN**

|          |                                         |            |        |
|----------|-----------------------------------------|------------|--------|
| Plan-Nr. | FinMarina Kappeln_Hafenbistro_Ansichten |            |        |
| Maßstab  | 1 : 100                                 | Planformat | DIN A3 |
| Datum    | 01.09.2021                              | gezeichnet | K.P.   |
| Bauherr  | Planung                                 |            |        |

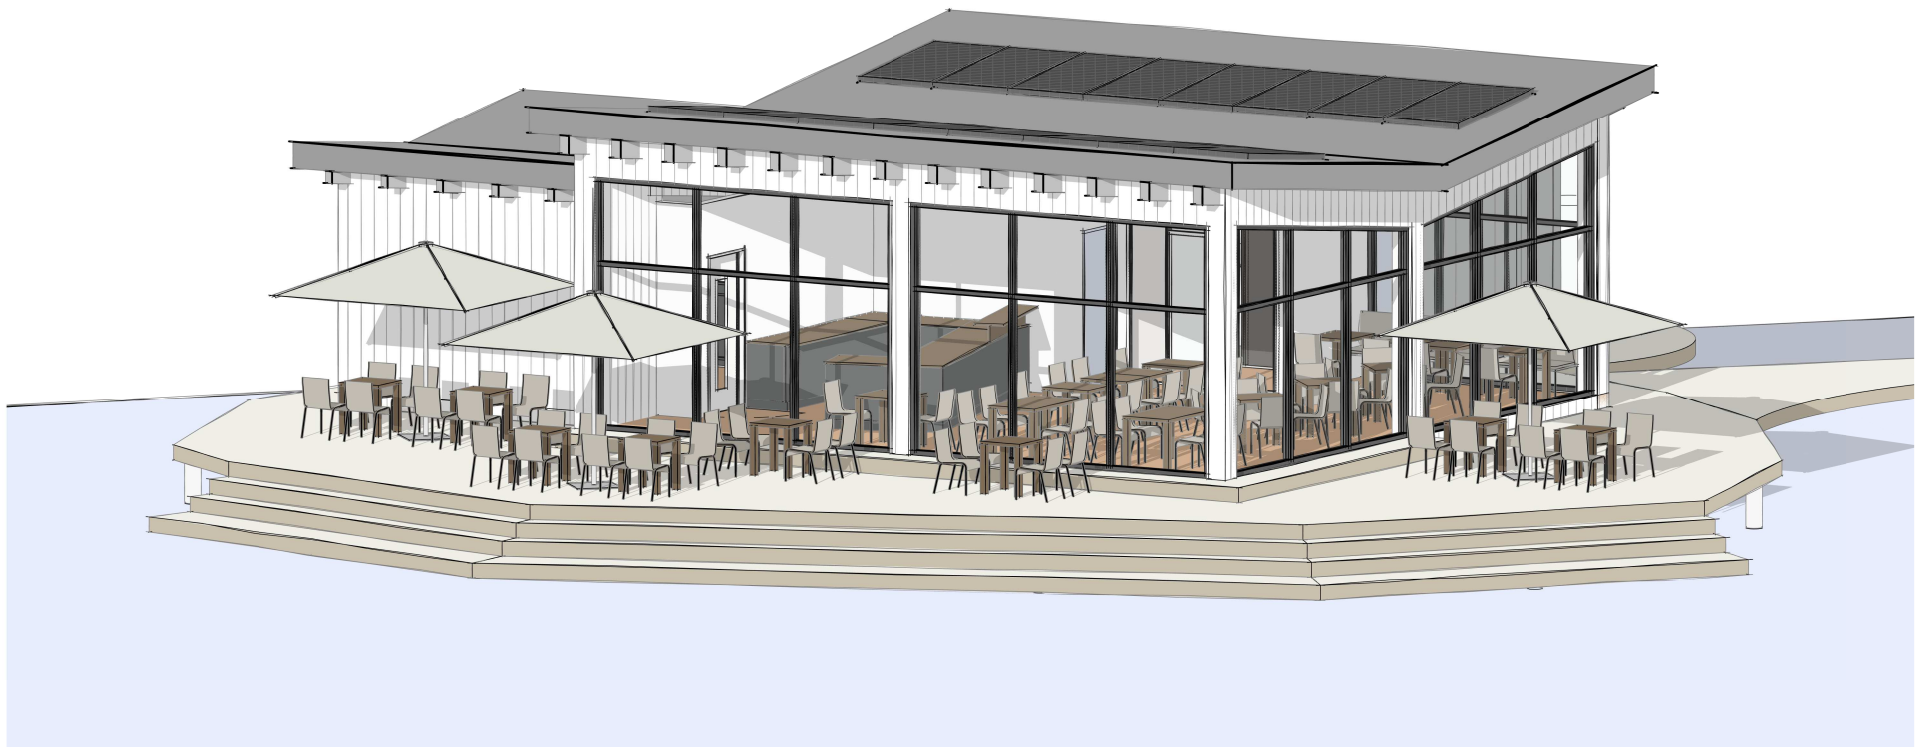

**BAUVORHABEN**

Errichtung eines Hafenbistros  
auf einer bestehenden Plattform in der Steganlage  
FinMarina Kappeln-Südhafen

**LAGE**


Am Südhafen 3, 24376 Kappeln  
Gemarkung: Kappeln, Flur: 6, Flurstück: 163

**BAUHERR**


Martin Findersen  
Am Südhafen 3, 24376 Kappeln  
Telefon: 04642 / 5055

**PLANUNG**

bauplan-z  
Ingenieurbüro Dipl.-Ing. Martin Zülsdorff  
Plönort 2, 24357 Güby  
Telefon: 04354 / 8788  
e-mail: bauplan-zuelsdorff@t-online.de

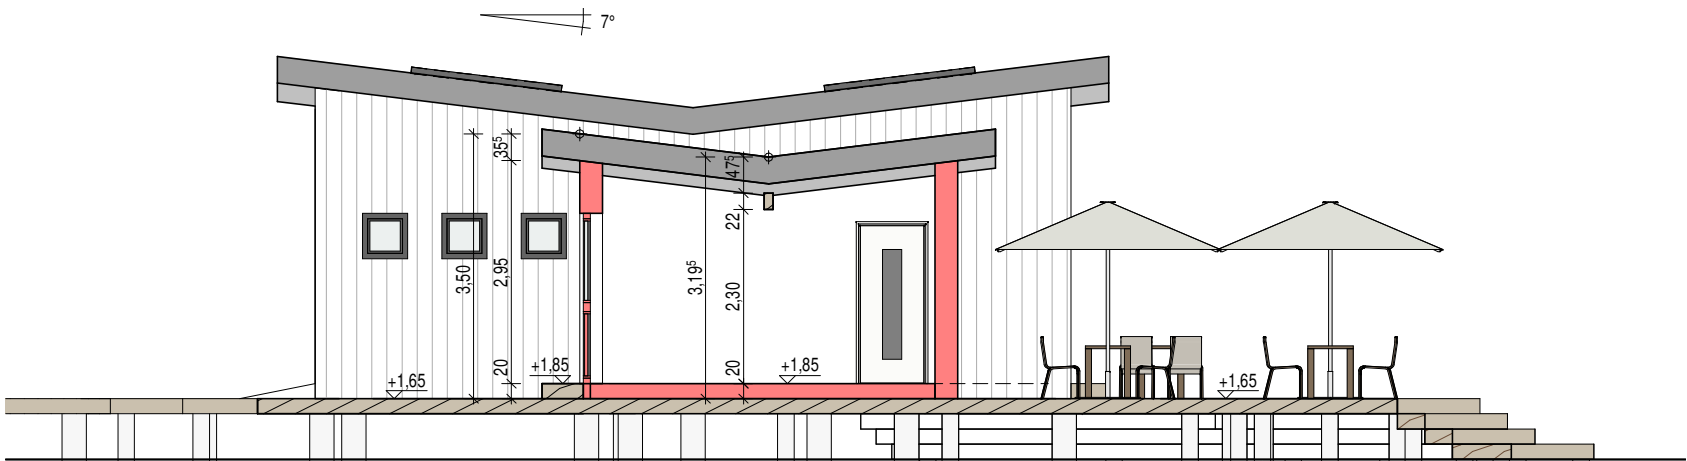

Schnitt A-A

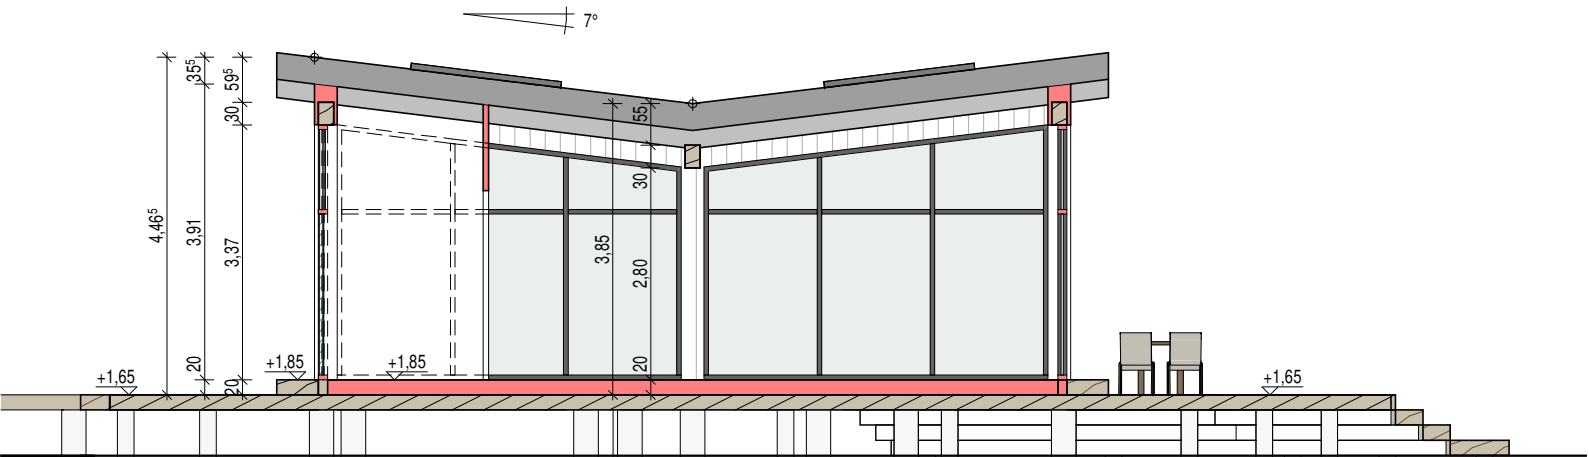

Schnitt B-B

**PERSPEKTIVE UND SCHNITTE**

|          |                                        |            |        |
|----------|----------------------------------------|------------|--------|
| Plan-Nr. | FinMarina Kappeln_Hafenbistro_Schnitte |            |        |
| Maßstab  | 1 : 100                                | Planformat | DIN A3 |
| Datum    | 01.09.2021                             | gezeichnet | K.P.   |
| Bauherr  | Planung                                |            |        |