Auszug aus dem Liegenschaftskataster

Liegenschaftskarte 1:500

Erstellt am 26.06.2018

Flurstück: 545
Flur: 5
Gemarkung: Kappeln

Gemeinde: Kappeln
Kreis: Schleswig-Flensburg

Landesamt für
Vermessung und Geoinformation
Schleswig-Holstein

Erteilende Stelle: Katasteramt
Schleswiger Str.66
24941 Flensburg
Telefon: 0461-5046-0
E-Mail: Poststelle-Flensburg@LVermGeo.landsh.de

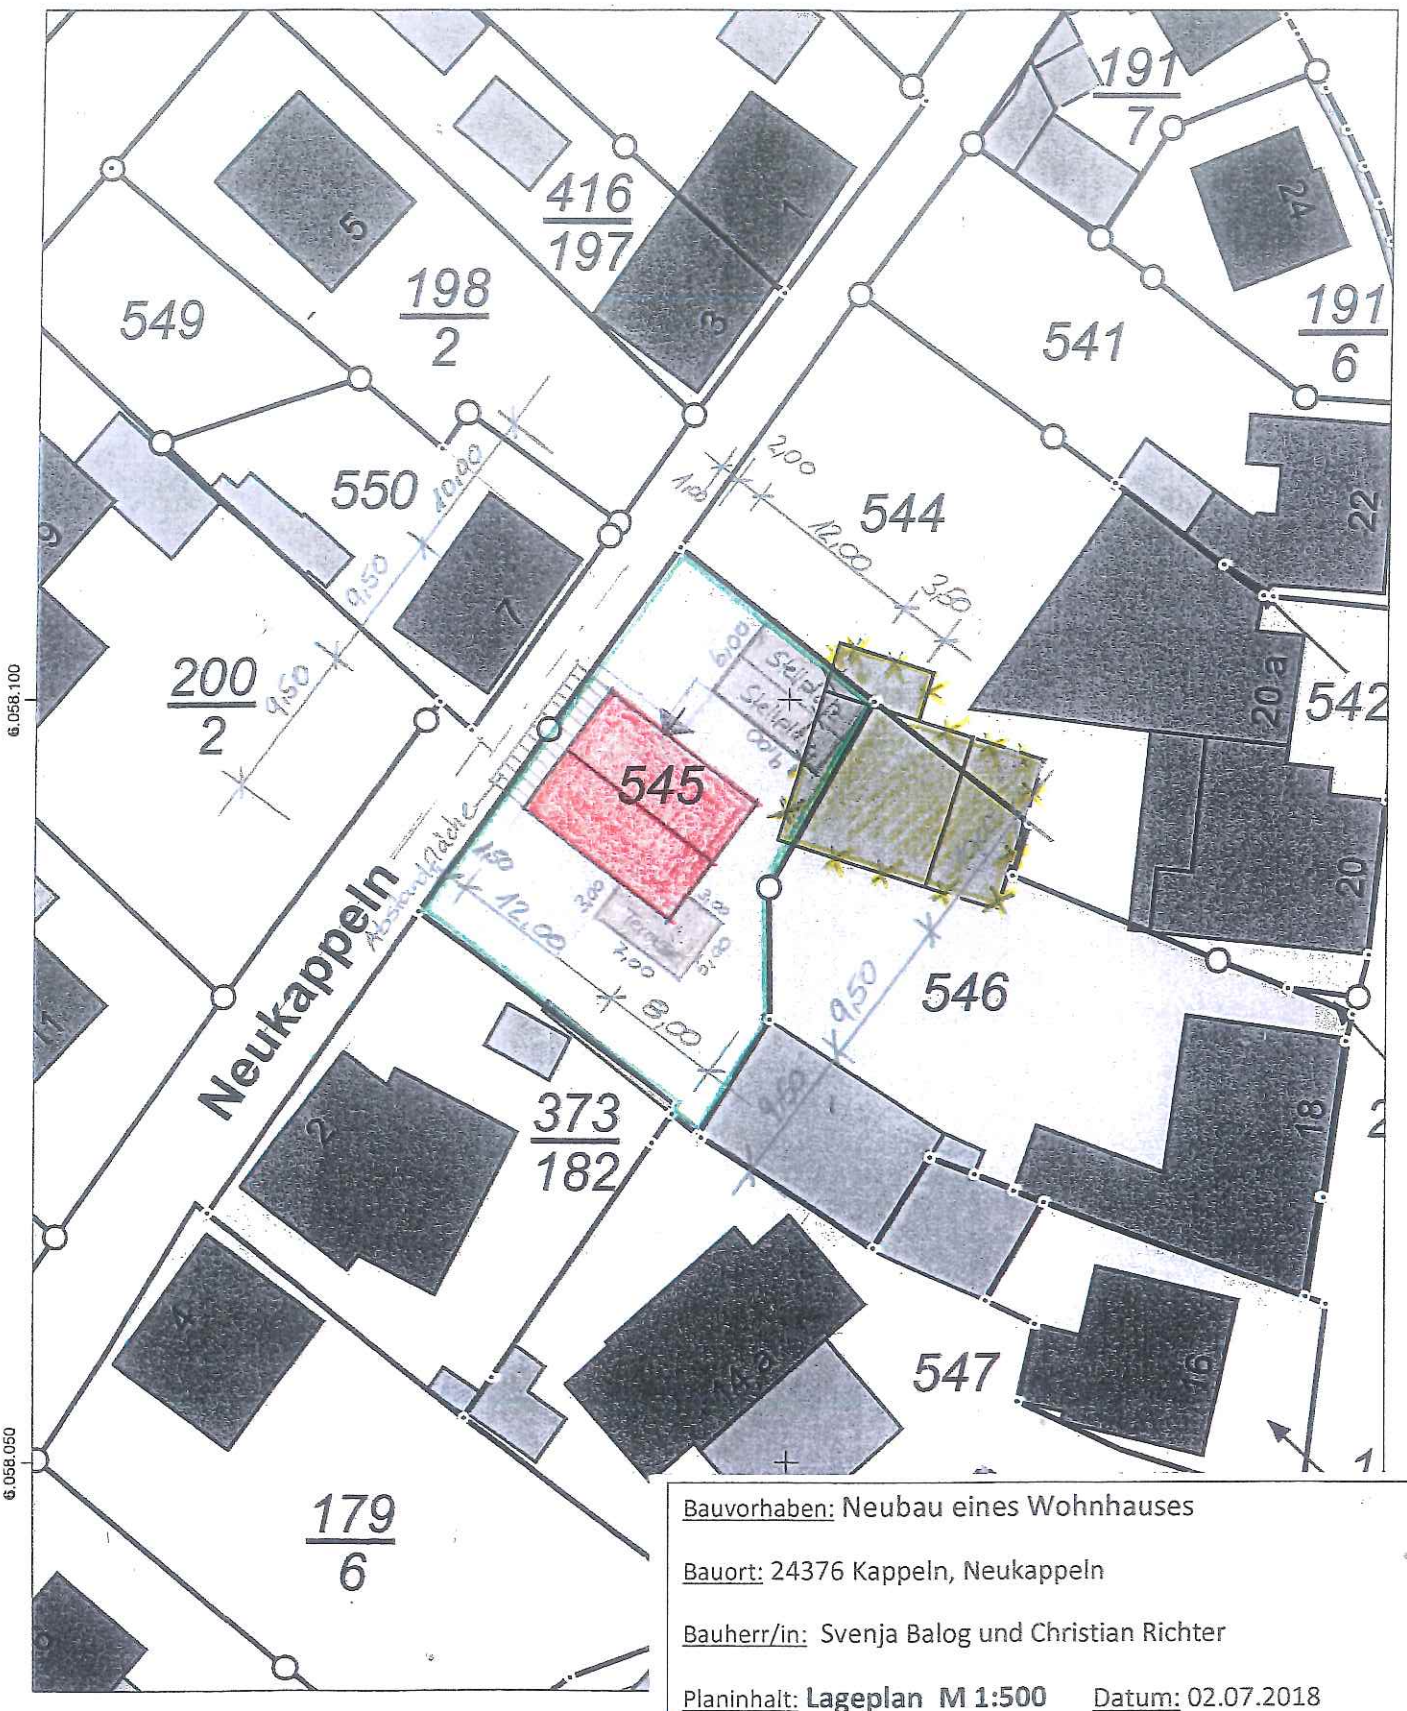

Maßstab: 1:500

Für den Maßstab dieses Auszugs aus dem Liegens
Dieser Auszug ist maschinell erstellt und wird nicht unterschr
Dritte nur mit Zustimmung des Landesamtes für Vermessu
(§9 Vermessungs- und Katastergesetz i.d.F. vom

Bauvorhaben: Neubau eines Wohnhauses

Bauort: 24376 Kappeln, Neukappeln

Bauherr/in: Svenja Balog und Christian Richter

Planinhalt: **Lageplan M 1:500** Datum: 02.07.2018

Bauherr/in: Bauvorlageberechtigter:

S. Schep