


Ansicht Nord

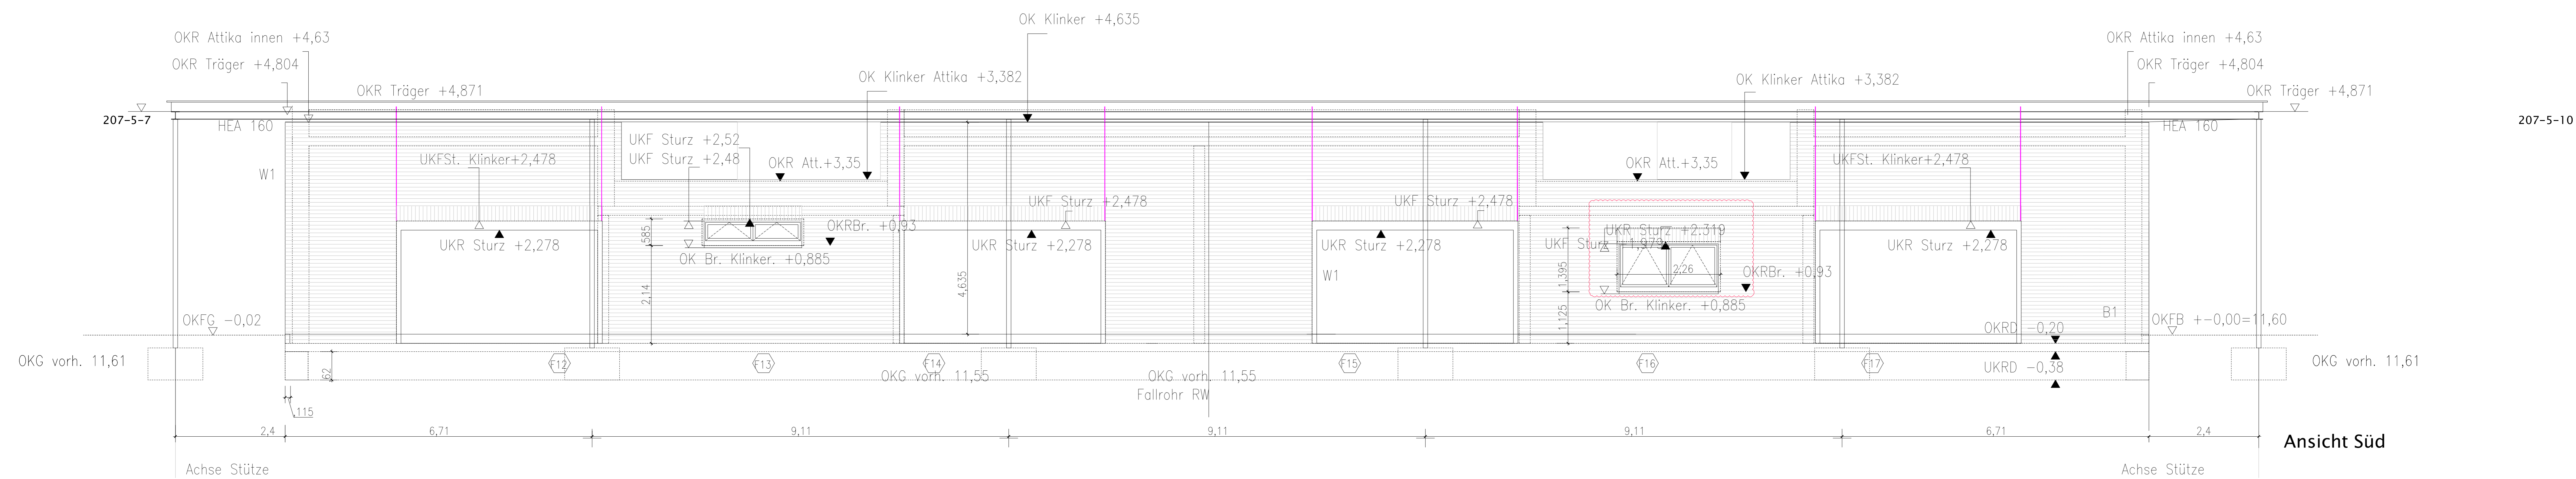

Ansicht Süd

Der Inhalt der folgenden Fachplanungen wurde nachrichtlich übernommen.
 Es gelten ausschließlich die Fachplanungen von:
 HLSE, IB WT1
 Statik, IB Rohwer
 Bauphysik, IB Rohwer
 Grünplanung, IB Jansen
 Inneneinrichtung
 Brandschutz, IB Rohwer

Alle Fenster- und Türmaße sind auf OKR bezogen.
 Alle Umwehrungen und Geländer 1,10 m hoch.
 OKFB $\pm 0,00 = 11,60 \text{ mNN}$

Zeichenerklärung:

- Mauerwerk Bestand
- Beton neu
- Mauerwerk neu
- OK Wind F90
- Mauerwerk
- Leichtbauwand
- Fenster oder Glaswand
- Dachstuhl
- Durchbruch
- Schicht
- Kante unter/ hinter S.E.
- Kante über Schnittebene
- Grundriss
- Höhenlinie
- Schnitt
- Datumslinie
- Schnittlinie
- Schnittebene
- Feuerfächer
- Raumtiefer
- Raumtiefer
- Magnetischer
- Wasserwaage
- Freiluftschlüssel
- OK R30 S5
- Tür RT
- Tür RST
- Treppengang

- Fußbodendurchbruch
- Wanddurchbruch
- W3
- W2
- W1
- W0
- W-1
- W-2
- D1 Dachaufbau (von oben):
 Extensive Dachbegrenzung 10 cm
 Abdichtung Bitumen 2-lagig 1cm
 Dämmung 12 cm mit Gefälle 18 cm Summe 30 cm
 Dampfsperre 0,5 cm
 Stahlbetondecke gem. Statik 20-26 cm
 Unterkante 10 cm Akustik oder geschlossen
- W1 Wandaufbau (von innen):
 Innenputz 1,5 cm
 WD-Mauerwerk 36,5 cm
 Luftschicht 4 cm
 Vormauerung Klinker 11,5 cm
- B1 Fußbodenaufbau (von oben):
 Linoleum 0,5
 Estrich mit FB-Heizung 7,0 cm
 Wärmedämmung 12 cm
 Dampfsperre 0,5 cm
 Stahlbeton-Bodenplatte 18 cm
 Folie
 Kesselschicht
- B2 Fußbodenaufbau (von innen):
 Feinsteinzeug 1,5 cm
 Estrich mit FB-Heizung 6 cm
 Wärmedämmung 12 cm
 Dampfsperre 0,5 cm
 Stahlbeton-Bodenplatte 18 cm
 Folie
 Kesselschicht

Bauherr		Architekt	
Neubau Kita Kappeln- Ellenberg		Architekten Darr + Marx 50226 Frechen, Adam-Schall-Strasse 43 Telefon: 02234 - 271 251 mobil 0162 1860364 e-mail: info@darr-marx.de	
Bauherr: Stadt Kappeln Der Bürgermeister Herr Joachim Stoll Reeperbahn 2 24376 Kappeln		Bauherr: Stadt Kappeln Der Bürgermeister Herr Joachim Stoll Reeperbahn 2 24376 Kappeln	
gez.: Darr		Datum 31.01.2023	
Größe: DIN A0		Maßstab: 1:50	
Verleiher		Mo/Änderung	
03.07.23 Va		03.07.23 Va	
		Datum	
		Ind.	