
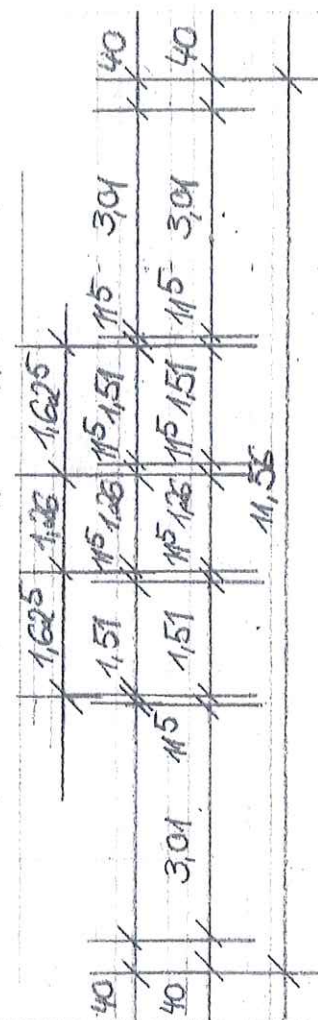


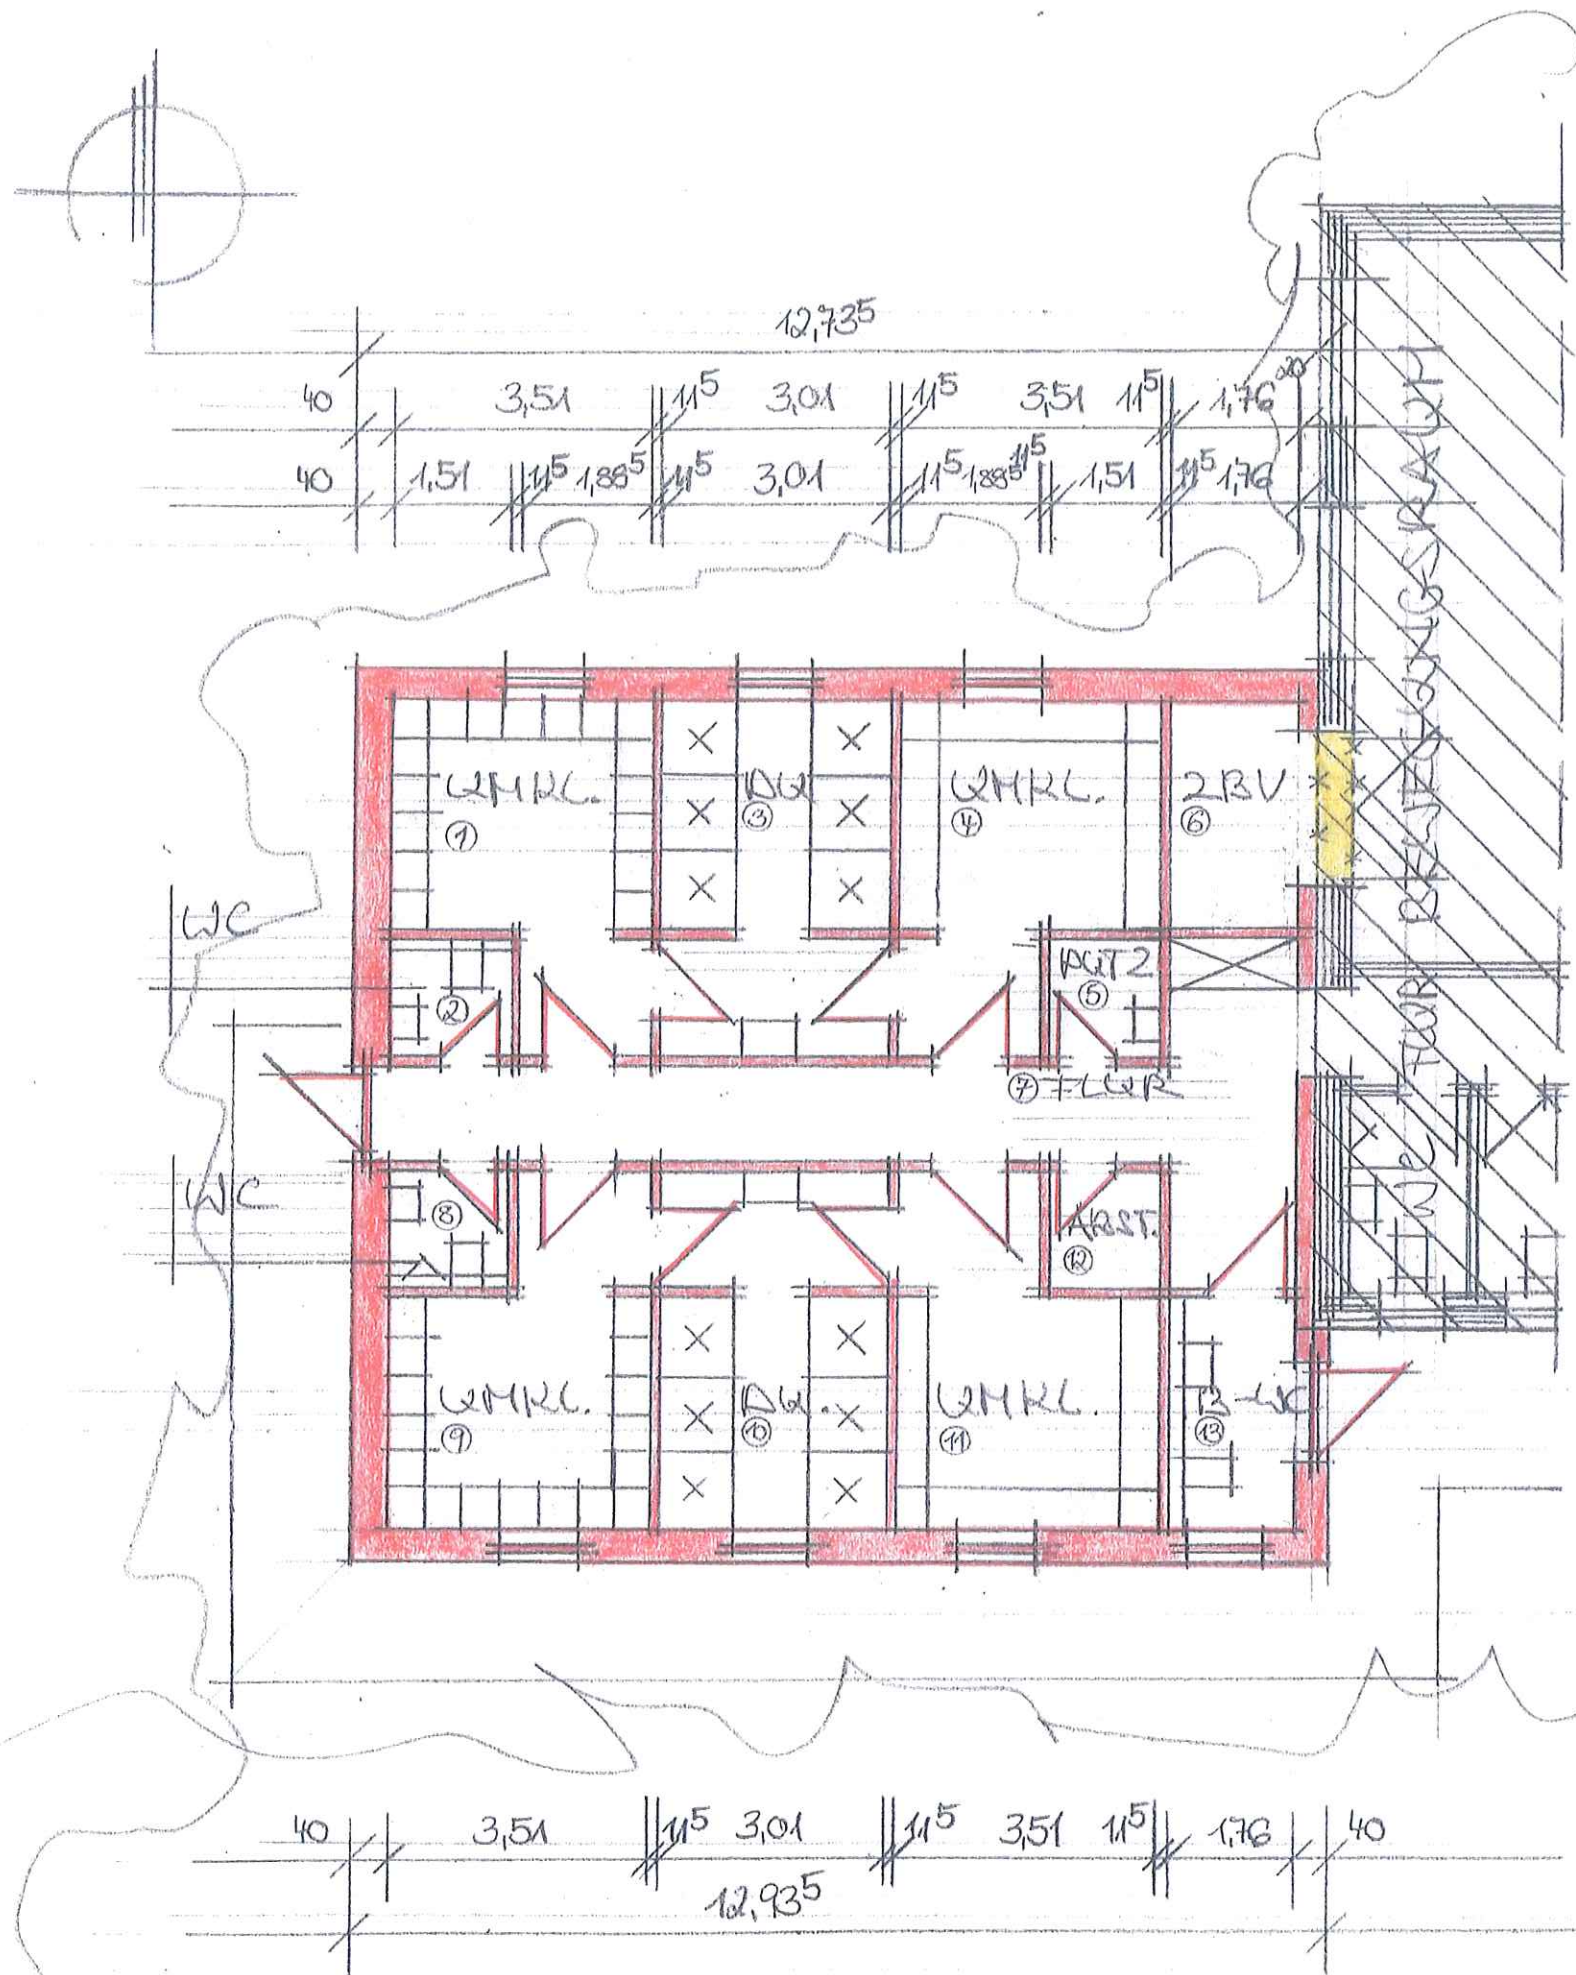

QUERSCHNITT

In bauaufsichtlicher Hinsicht nach
Maßgabe des § 69 LBO
geprüft und genehmigt
Schleswig, den
28. JULI 2016

- ABBRUCH
- BESTAND
- NEUBAU

MOLT Architekten	
Architekten - Ingenieure - Bauwirtschaftliche Thomas Molt Kappelholz 6a Telefon 01642 56 96 info@molt-architekten.de Architekt - Dipl.-Ing. 24376 Kappeln Fax 04642 56 96 www.molt-architekten.de	
PROJEKT Neubau Sanitär- und Umkleieräume am Sportlerheim	PLANNR. 2010 PLANGRÖÖE DIN A3
PLAN Grundriß Erdgeschoß	MASSTAB 1 : 100
Bauherr TSV Kappeln von 1876 e. V. Jöns - Hof - Passage 2 24376 Kappeln	BEARBEITER JM/HB
ARCHITEKT 	DATUM 21.03.16
DIE MAÖE SIND VOM UNTERNEHMER AN ORT UND STELLE NACHZUPRÜFEN. DIESE ZEICHNUNG IST MEIN EIGENTUM. JEDE VERVIELFÄLTIGUNG, VERWERTUNG ODER MITTEILUNG AUCH IM DETAIL AN DRITTE PERSONEN OHNE MEINE GENEHMIGUNG IST STRAFBAR UND WIRD GERICHTLICH VERFOLGT. PARAGRAPH 97 FF + 108 FF	