

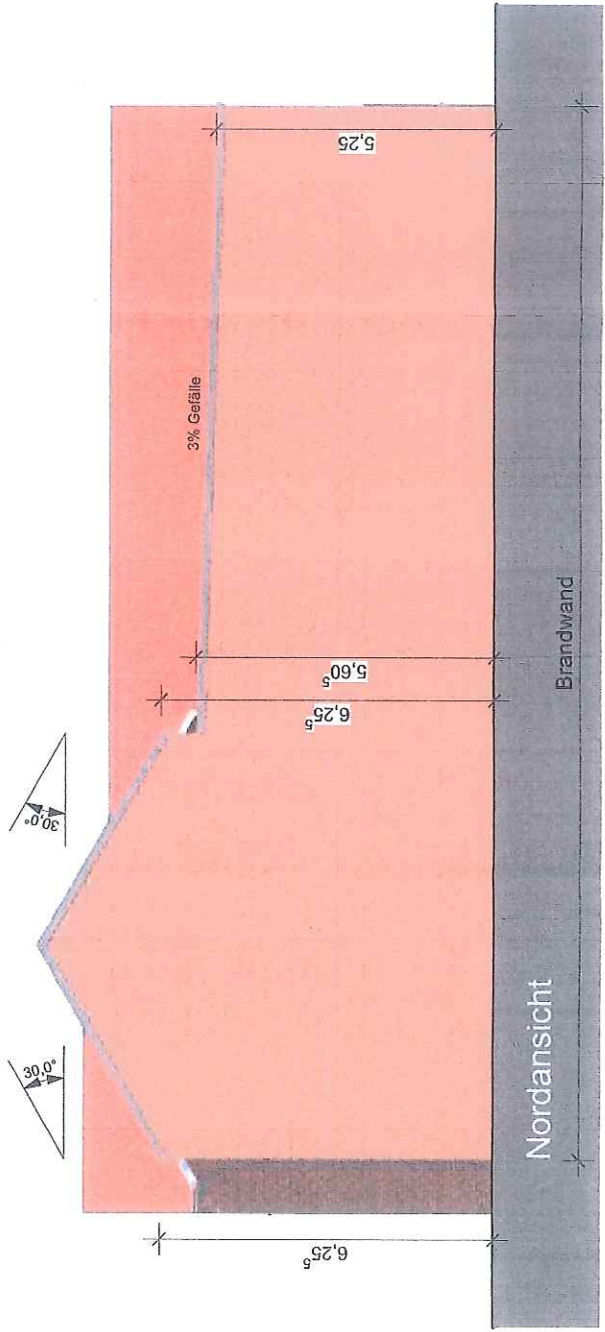
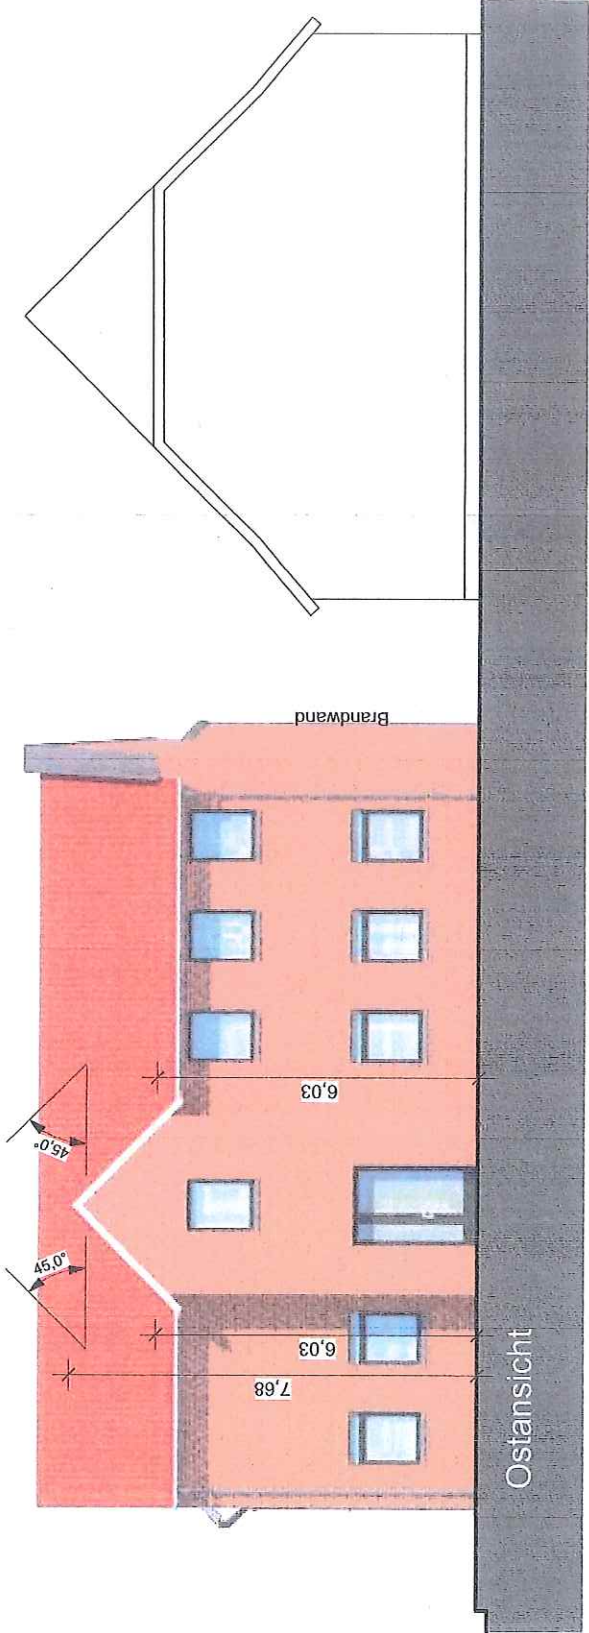


Bauantrag	
Neubau	Feuerwehrgerätehaus
Gerichtsstraße 4 24376 Kappeln	
Ostansicht	Nordansicht
M: 1:100	Datum: 17.01.2018
Plannummer:	BAU 06
Bauherr:	
Stadt Kappeln Reeperbahn 2 24376 Kappeln	
Planung: <i>Julia Wohlenberg</i>  Architekturbüro Wohlenberg	
Riesebyer Str. 35 24 340 Eckernförde Tel. 04351/879882 Fax 04351/ 879825 info@wohlenberg-architekten.de www.wohlenberg-architekten.de	

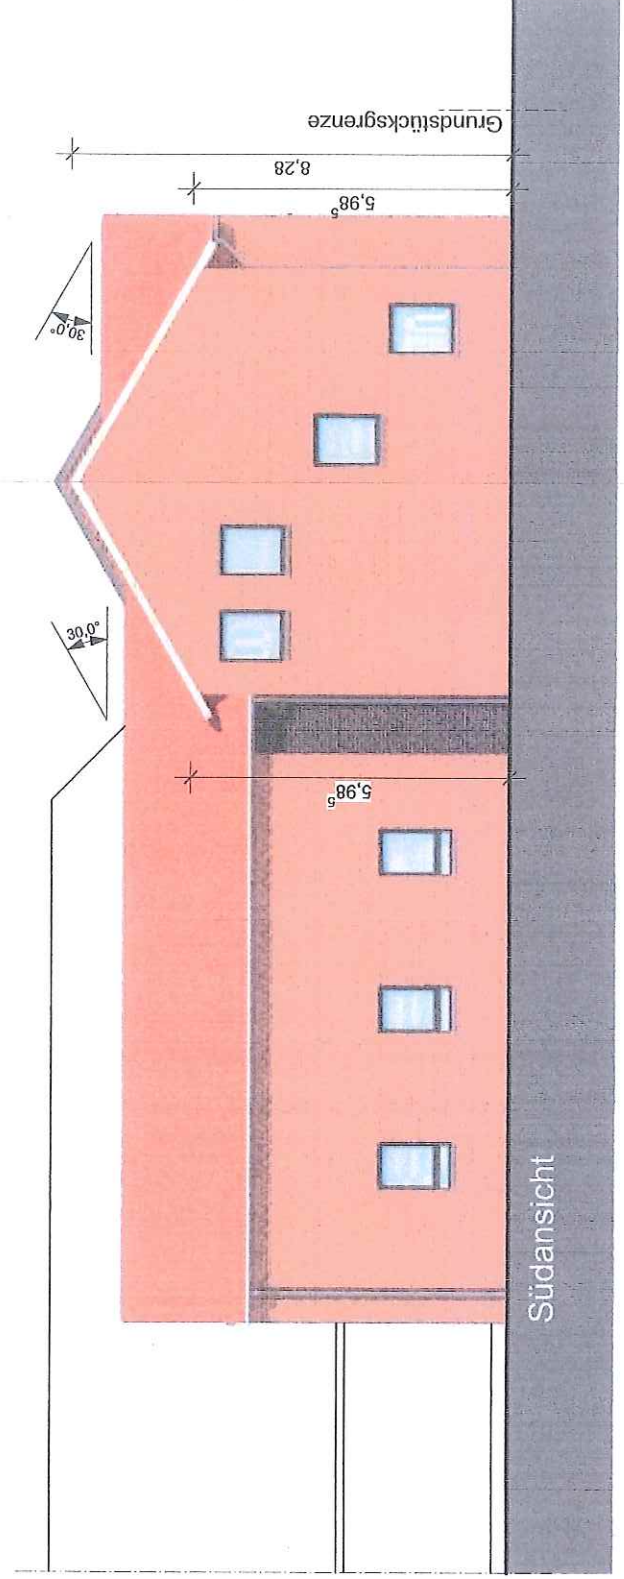

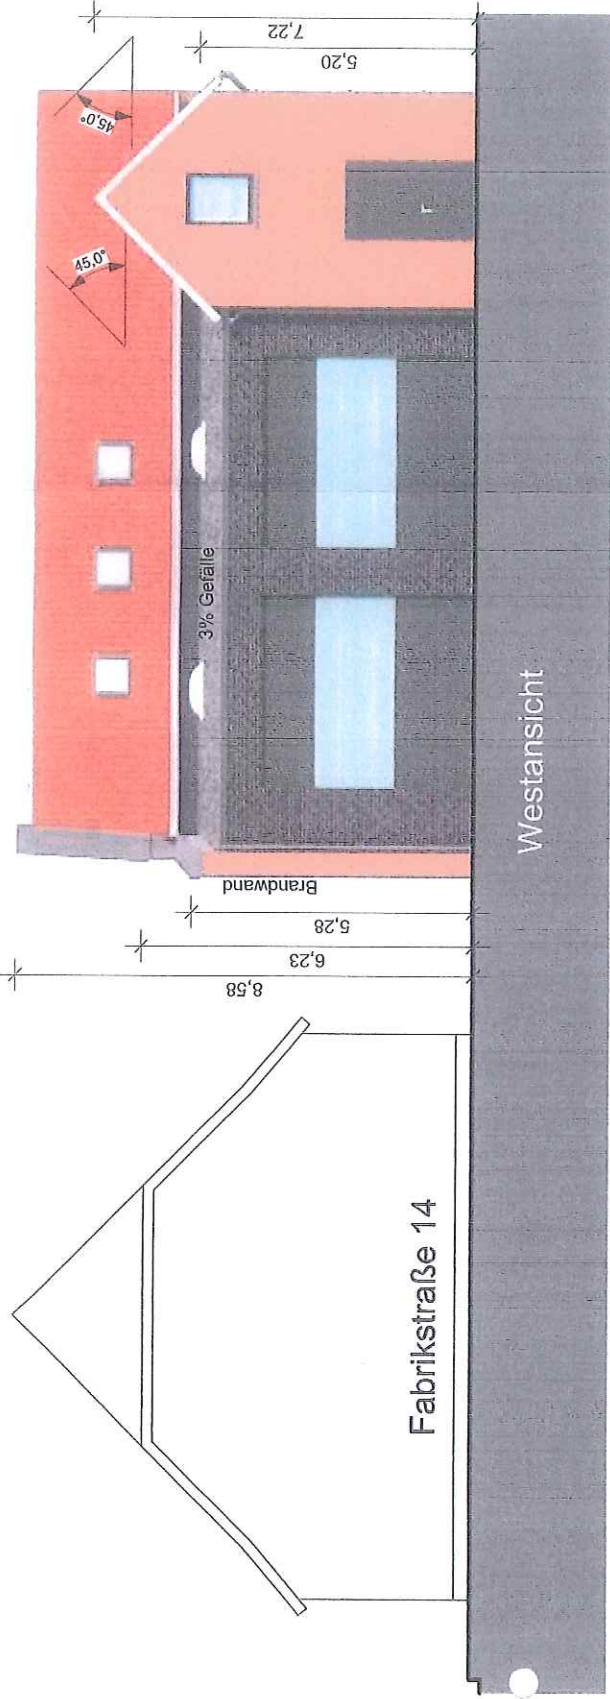

Bauantrag

Neubau

Feuerwehrgerätehaus

Gerichtsstraße 4

24376 Kappeln

Westansicht

Südansicht

M: 1:100

Datum: 17.01.2018

Plannummer: BAU 05

Bauherr:

Stadt Kappeln

Reeperbahn 2

24376 Kappeln

Planung:



Galina Wolberg
Architekturbüro
Wohlenberg

Riesebyer Str. 35

24 340 Eckernförde

Tel. 04351/879882

Fax 04351/ 879825

info@wohlenberg-architekten.de

www.wohlenberg-architekten.de