


"Lageplan mit Grenze des Vertragsgebietes"

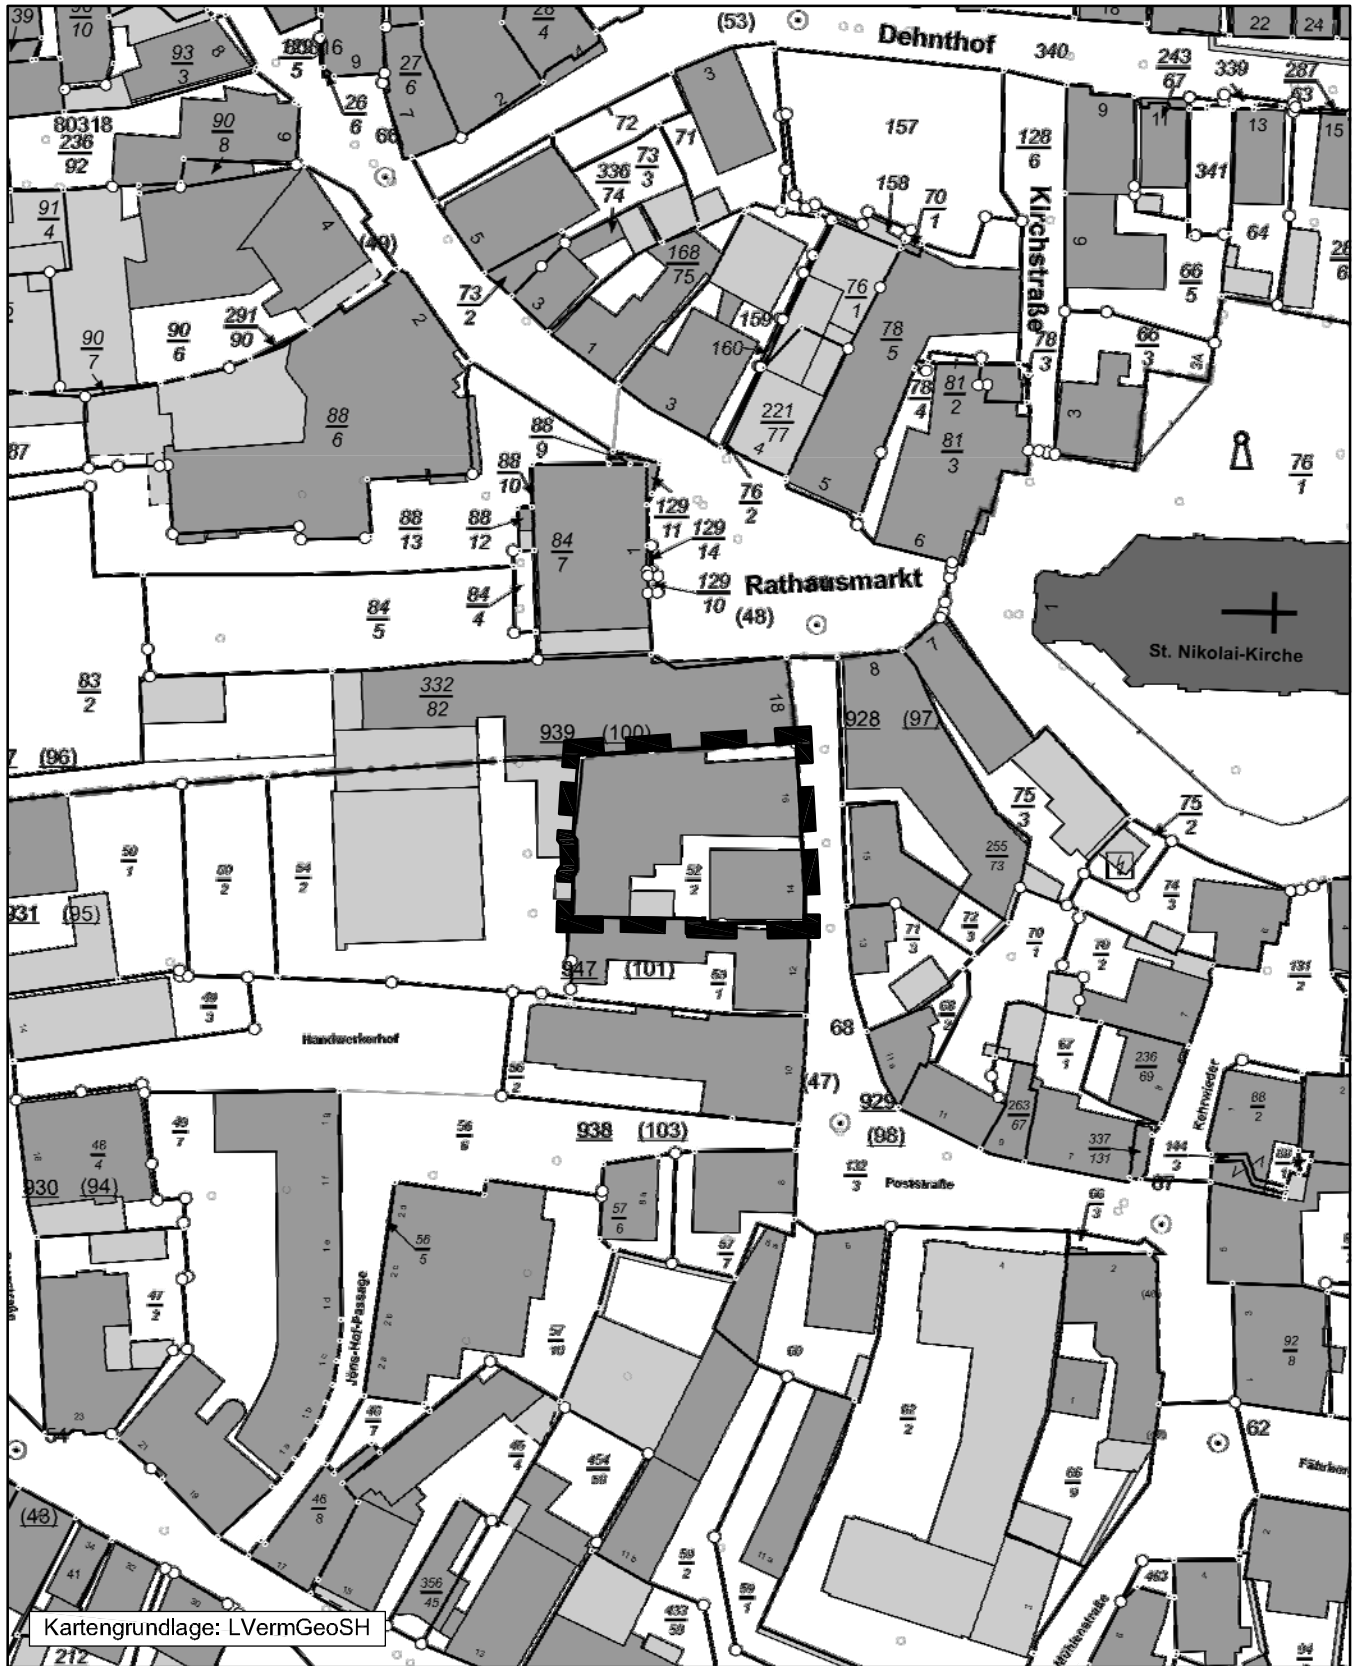

Übersichtskarte

M. = 1 : 1.000