



Planzeichenerklärung

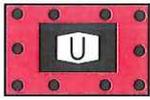

Fläche für den Gemeinbedarf (§ 5 Abs. 2 Nr. 2 BauGB)
- Sozialen Zwecken dienende Gebäude und Einrichtungen
(Unterkünfte für Flüchtlinge, Asylbegehrende, Obdachlose)




Grenze des räumlichen Geltungsbereiches der 44. Änderung
des Flächennutzungsplanes der Stadt Kappeln

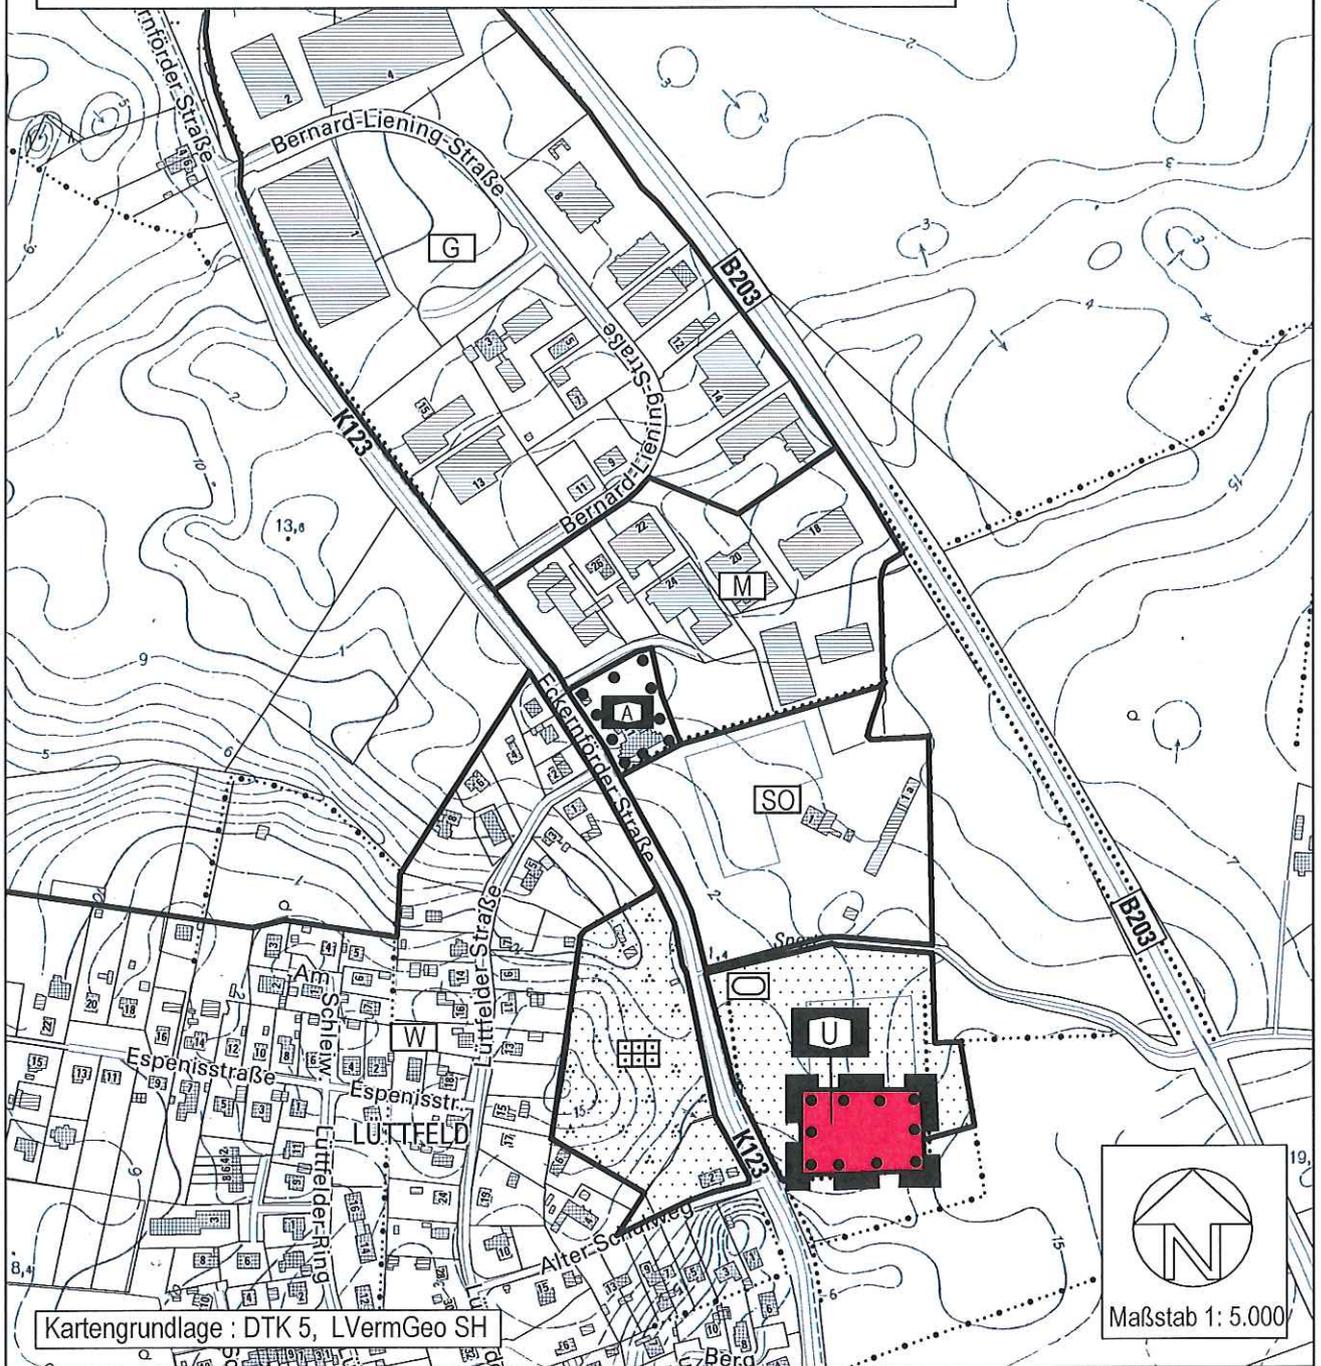

Stadt Kappeln

- VORENTWURF -

44. Änderung des Flächennutzungsplanes der Stadt
Kappeln für das Gebiet "Unterkünfte für Asylbegehrende
auf dem ehemaligen Sportplatz in Loitmarkfeld"

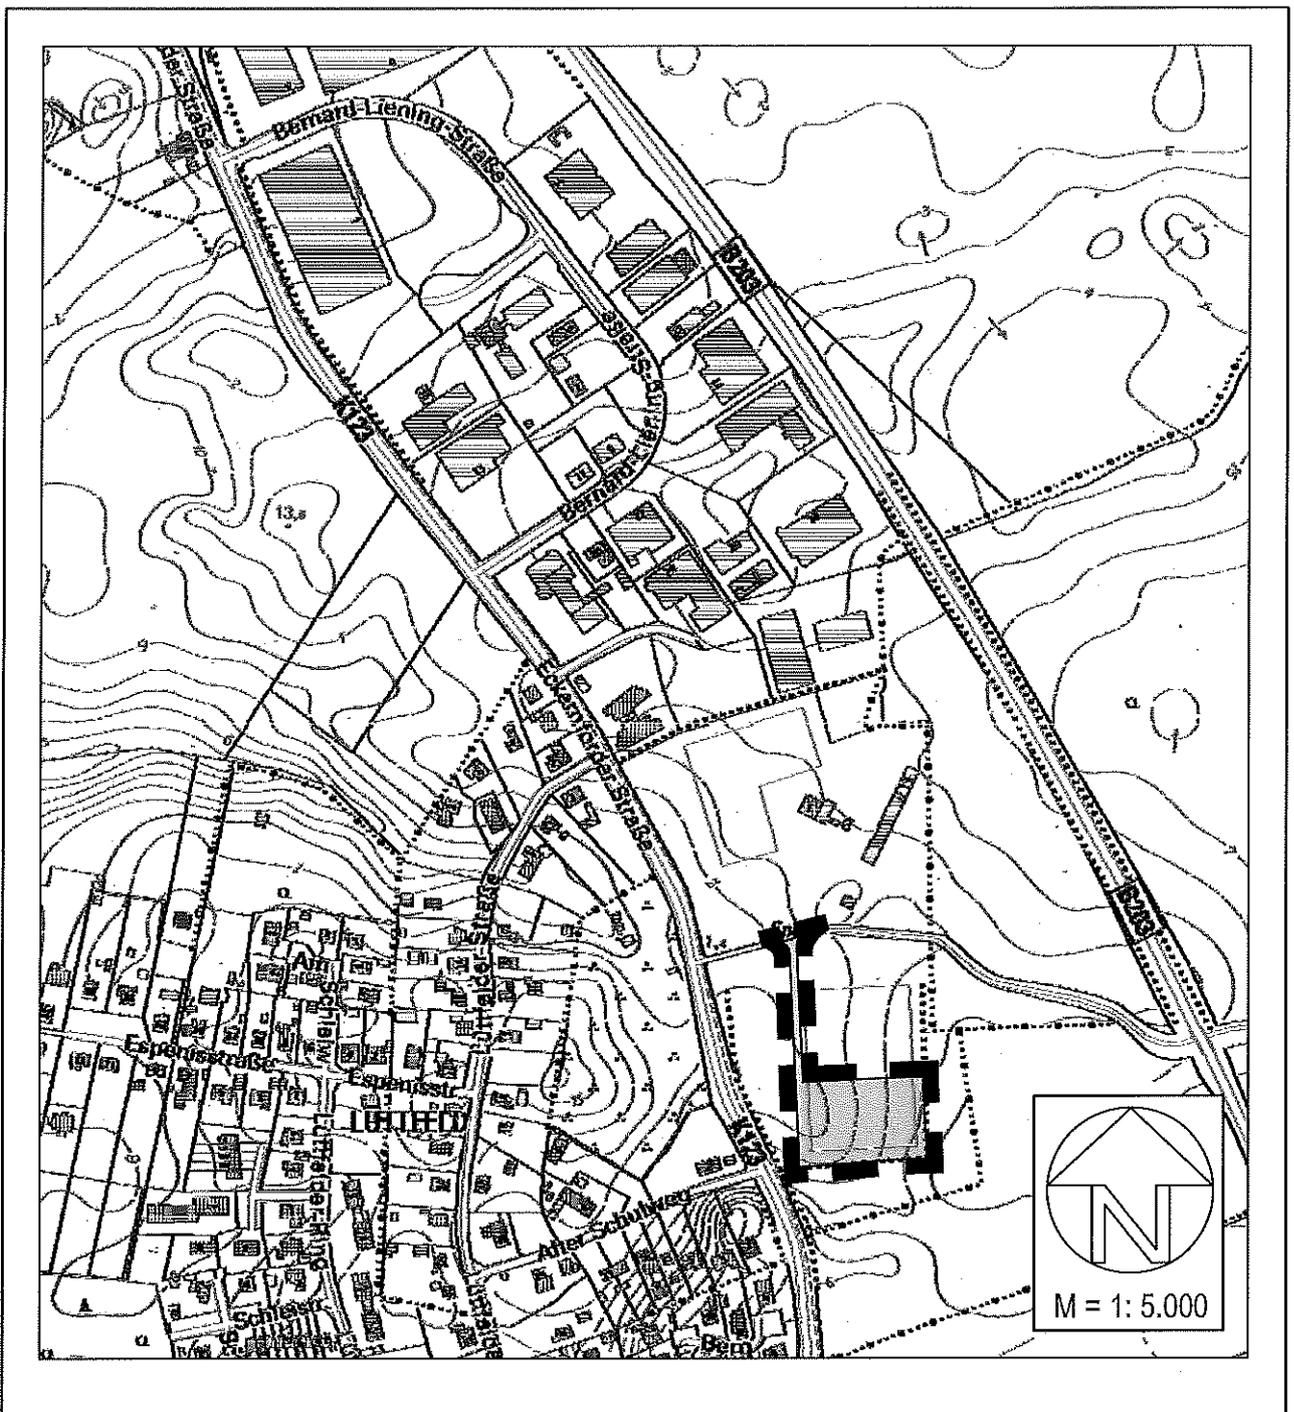

Stadt Kappel: Bebauungsplan Nr. 79

"Unterkünfte für Asylbegehrende auf dem ehemaligen Sportplatz in Loitmarkfeld"

Inhalt: - Planzeichnung / Text
- Begründung

Bearbeitet im Auftrag der Stadt Kappel:

PLANUNGSGRUPPE PLEWA

STUHRALLEE 31 FÖN 0461 / 2 54 81 FAX 0461 / 2 63 48
24937 FLENSBURG INFO@PLANUNGSGRUPPE-PLEWA.DE

Bearbeitungsstand:


VORENTWURF

(frühzeitige Behördenbeteiligung)
September 2015

Stadt Kappeln Bebauungsplan Nr. 79 "Unterkünfte für Asyl-begehrende auf dem ehemaligen Sportplatz in Loitmarkfeld"

Planzeichnung (Teil A)

- VORENTWURF -

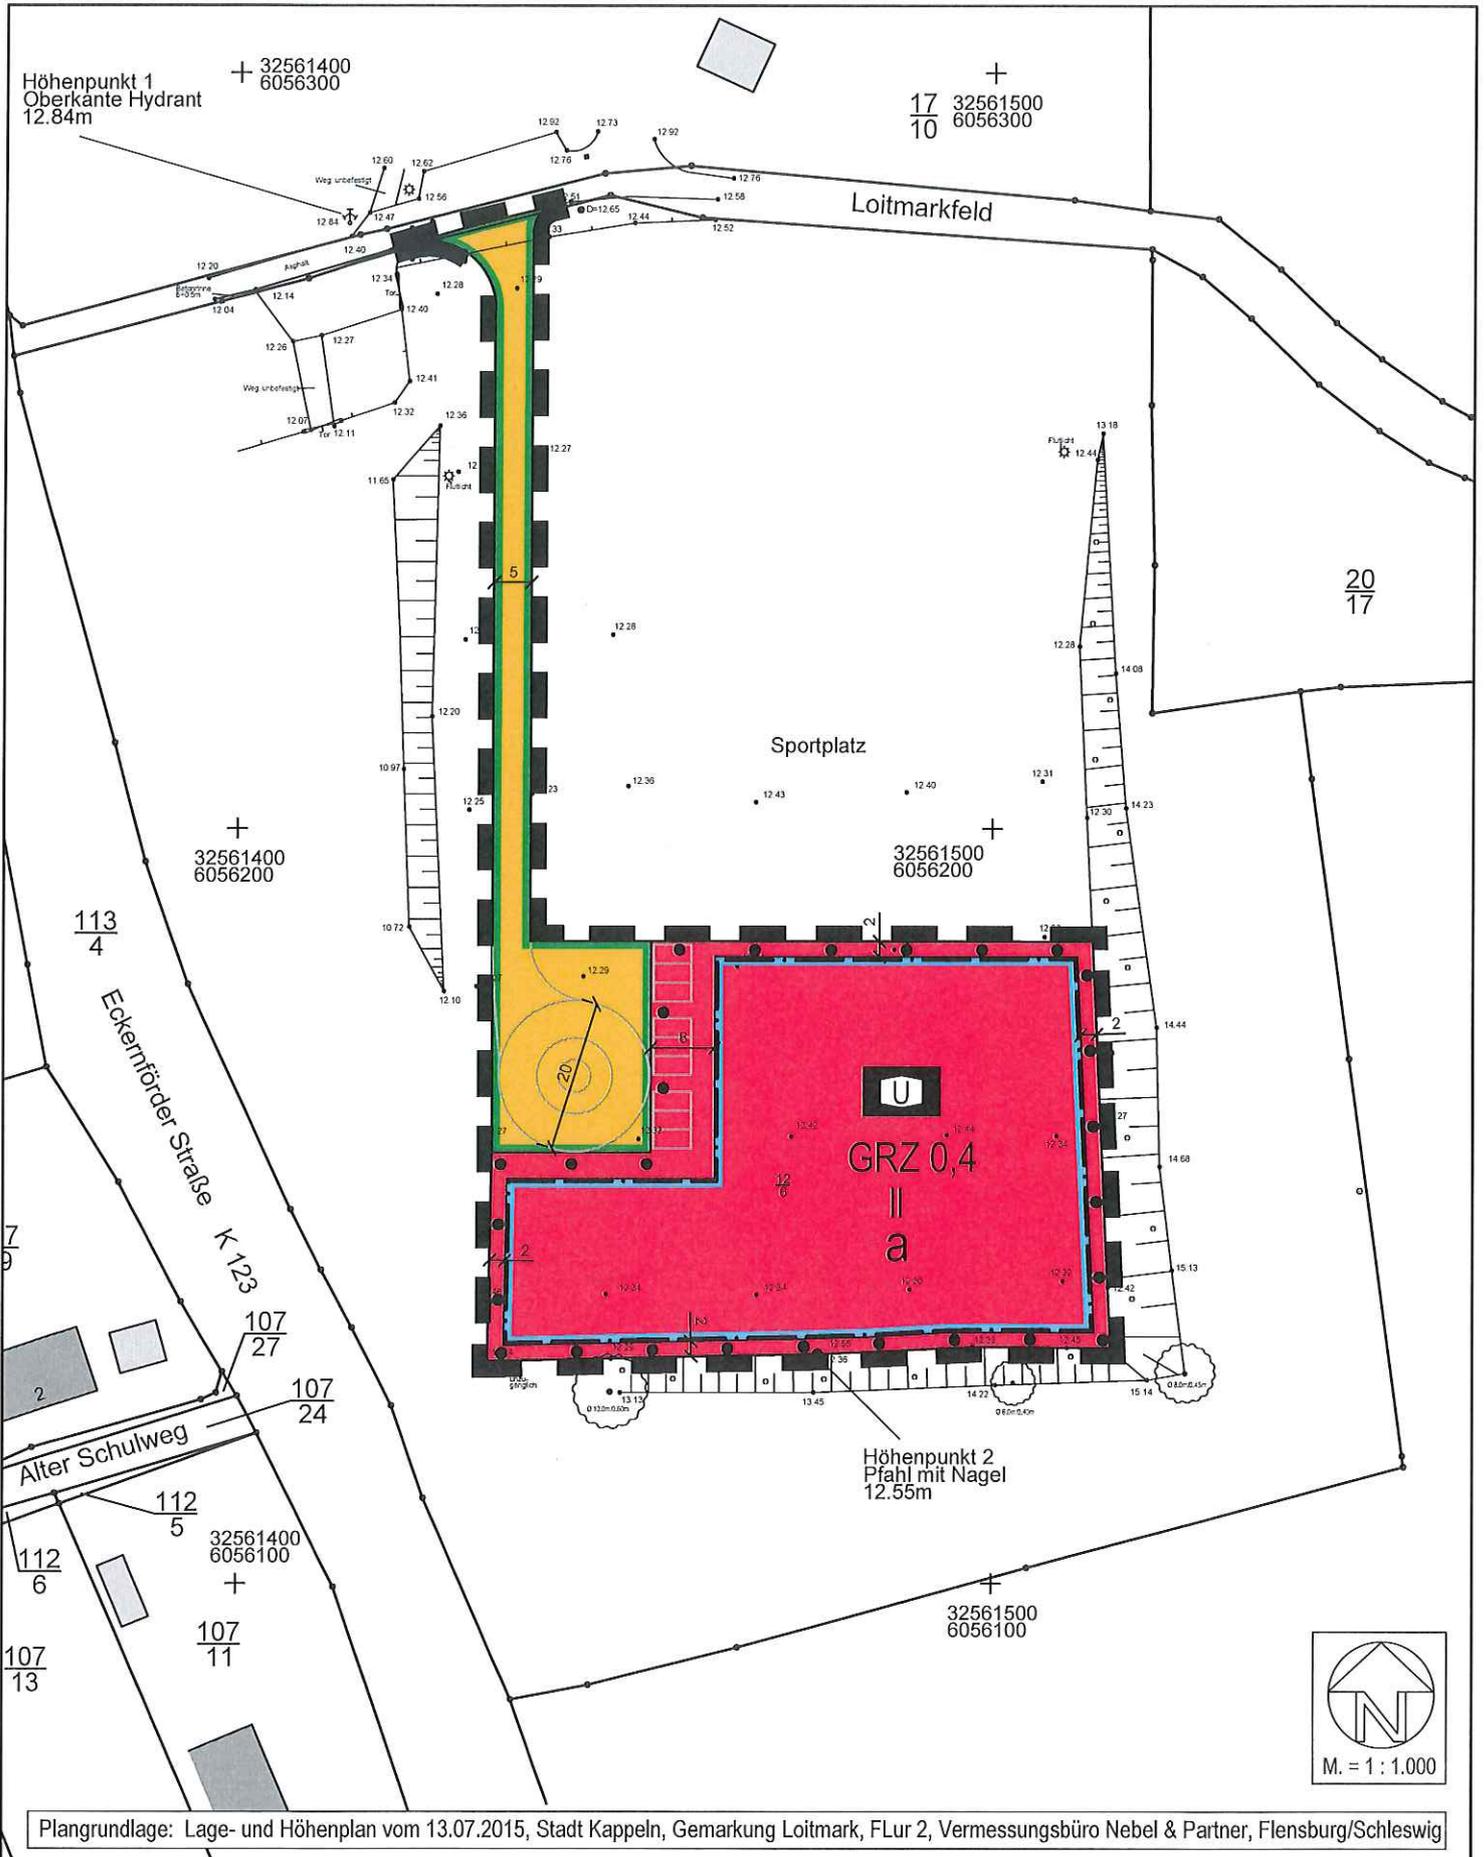

Stadt Kappeln Bebauungsplan Nr. 79 "Unterkünfte für Asylbegehrende auf dem ehemaligen Sportplatz in Loitmarkfeld"

Skizze Bebauungsvorschlag

