


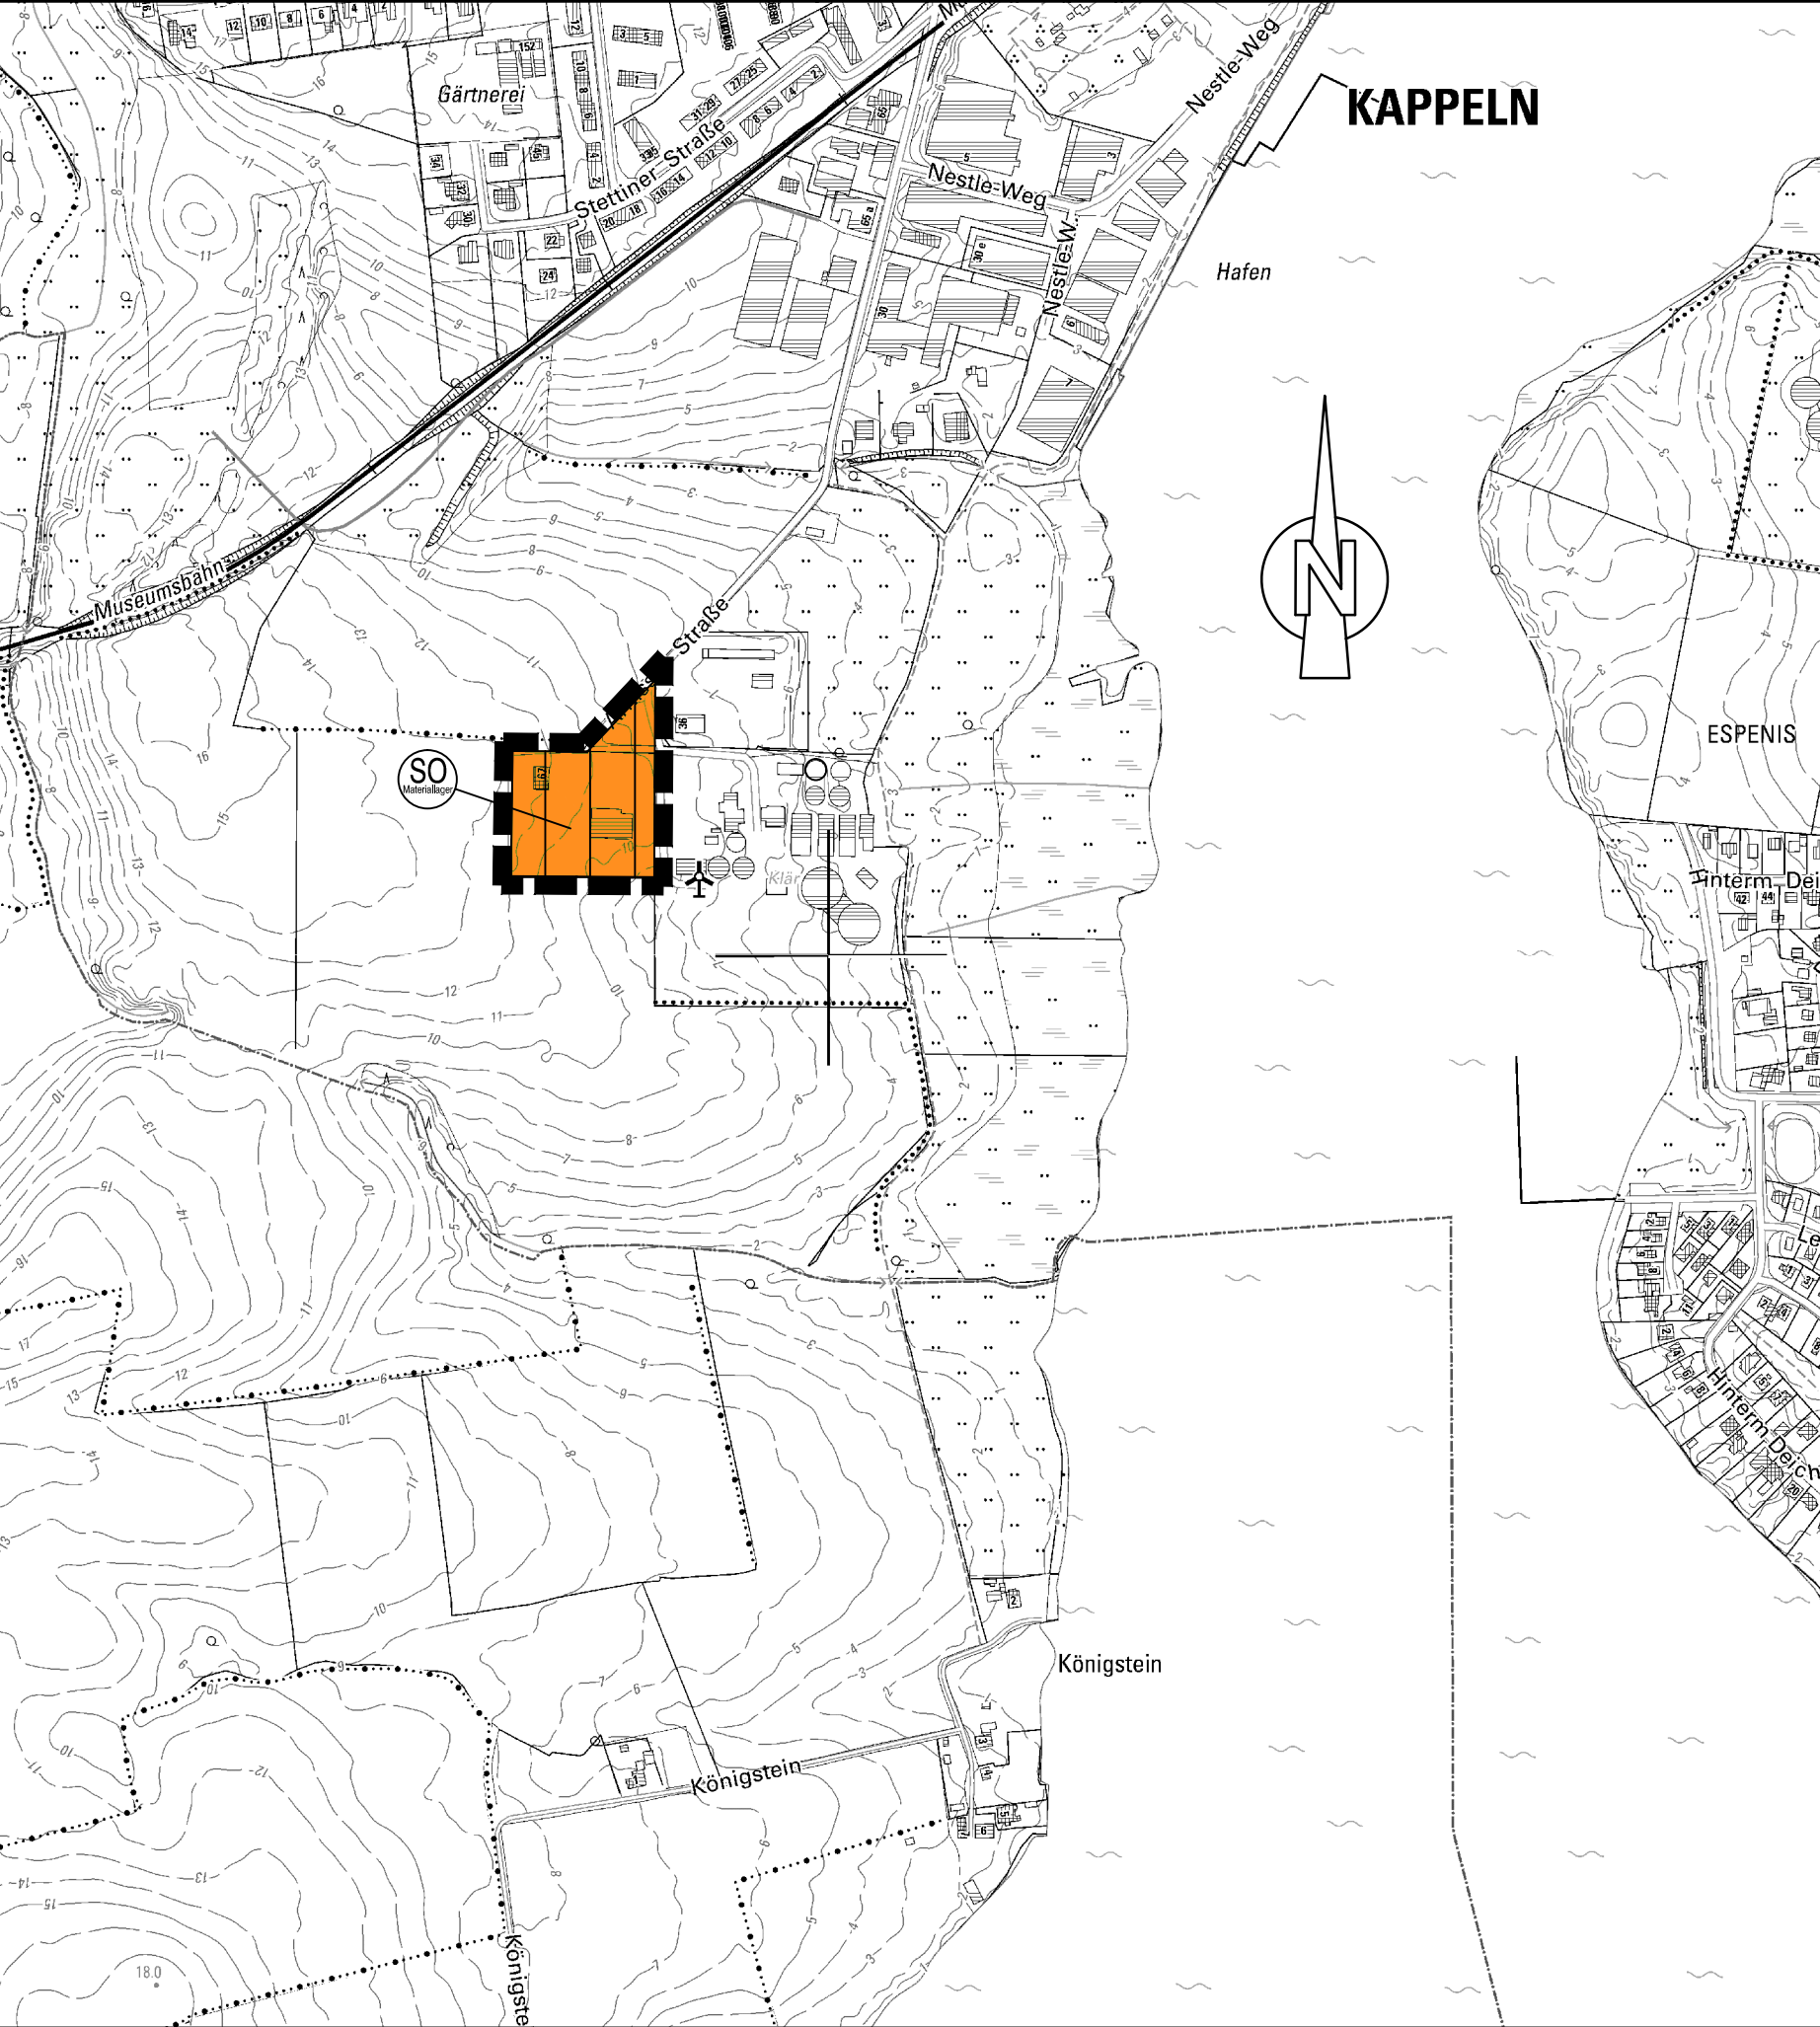

43. Änderung des Flächennutzungsplanes der Stadt Kappeln

Für das Gebiet westlich angrenzend an das Klärwerk in der Arnisser Straße

Planzeichenerklärung

Planzeichen Erläuterungen

Festsetzungen

Art der baulichen Nutzung



Sonstige Sondergebiete
Materiallager
Das Sondergebiet dient der Lagerung von Baumaterialien sowie der Unterbringung von untergeordneten Nutzungen des Unternehmens

Rechtsgrundlagen

§ 5 (2) Nr.1 BauGB

§ 11 BauNVO

Sonstige Planzeichen



Grenze des räumlichen Geltungsbereiches der 43. Änderung des Flächennutzungsplanes

§ 5 (1) BauGB

Übersichtskarte



Stadt Kappeln

Kreis Schleswig Flensburg

Flächennutzungsplan

43. Änderung

Verfahrensstand nach BauGB

§3(1)	§4(1)	§4(2)	§3(2)	§4a(3)	§5
⊗	⊗	○	○	○	○

GSP
Ingenieurgesellschaft mbH

23843 Bad Oldesloe
Paperberg 4

Tel. : 0 45 31 / 67 07 -0
Fax : 0 45 31 / 67 07 79
E-mail: oldesloe@gsp-ig.de

Stand: 07.10.2015 / L.