


Übersichtsplan (M.: 1:5.000)

Zur Aufstellung eines Bebauungsplanes Nr. 81 der Stadt Kappeln für
„Werften in Grauhöft“

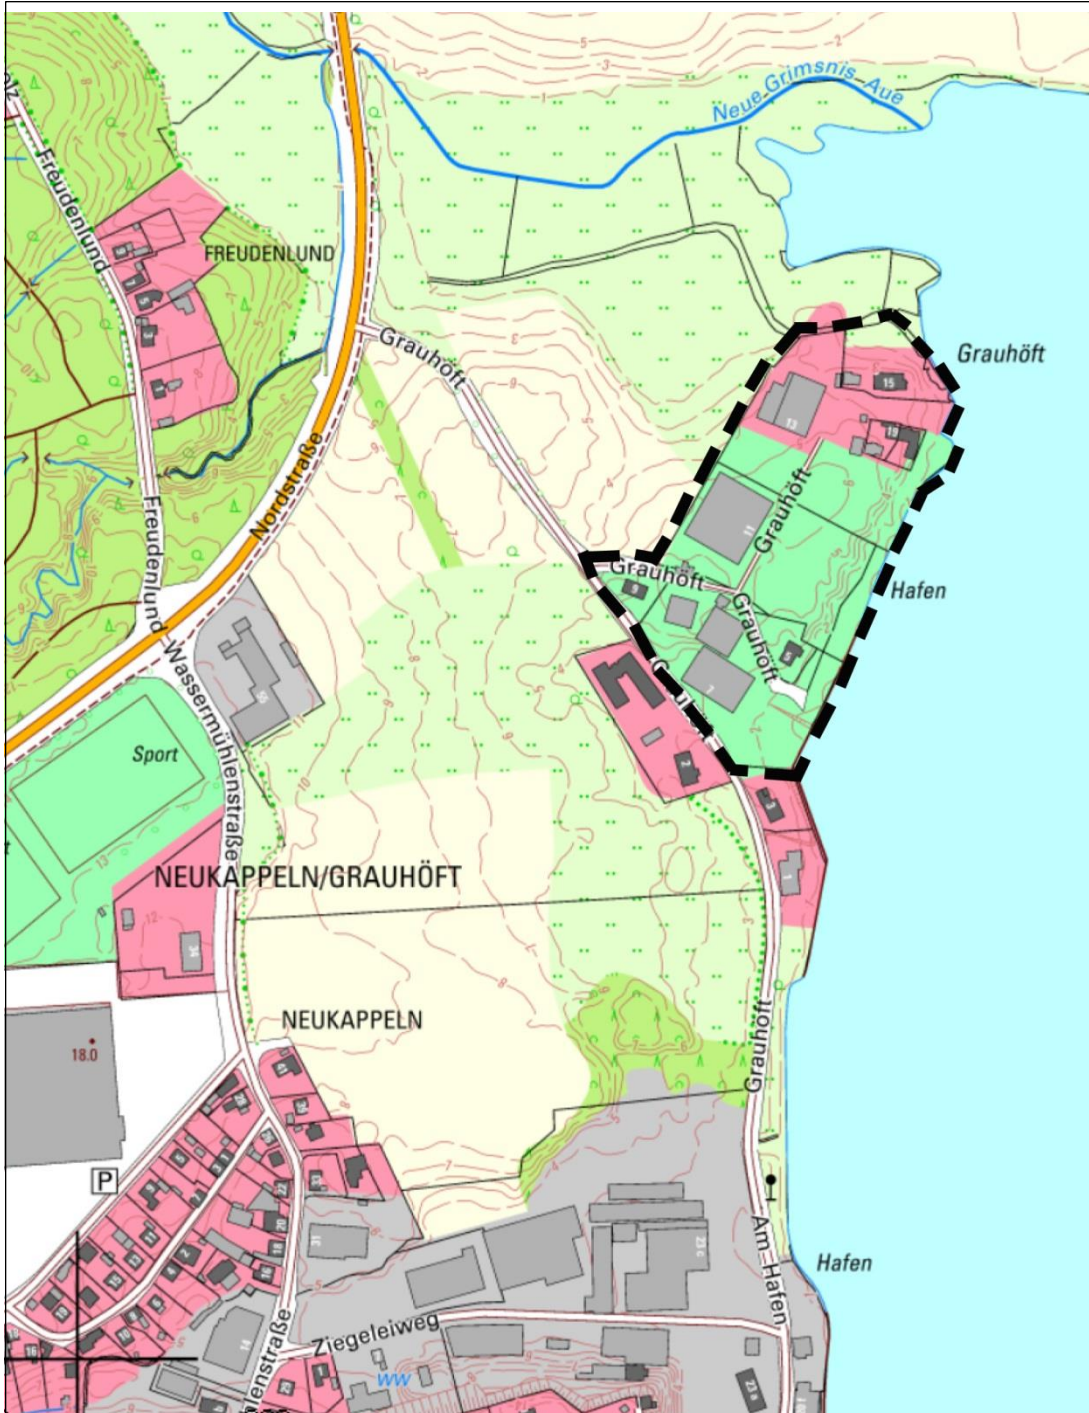

Stand: 15.02.2016