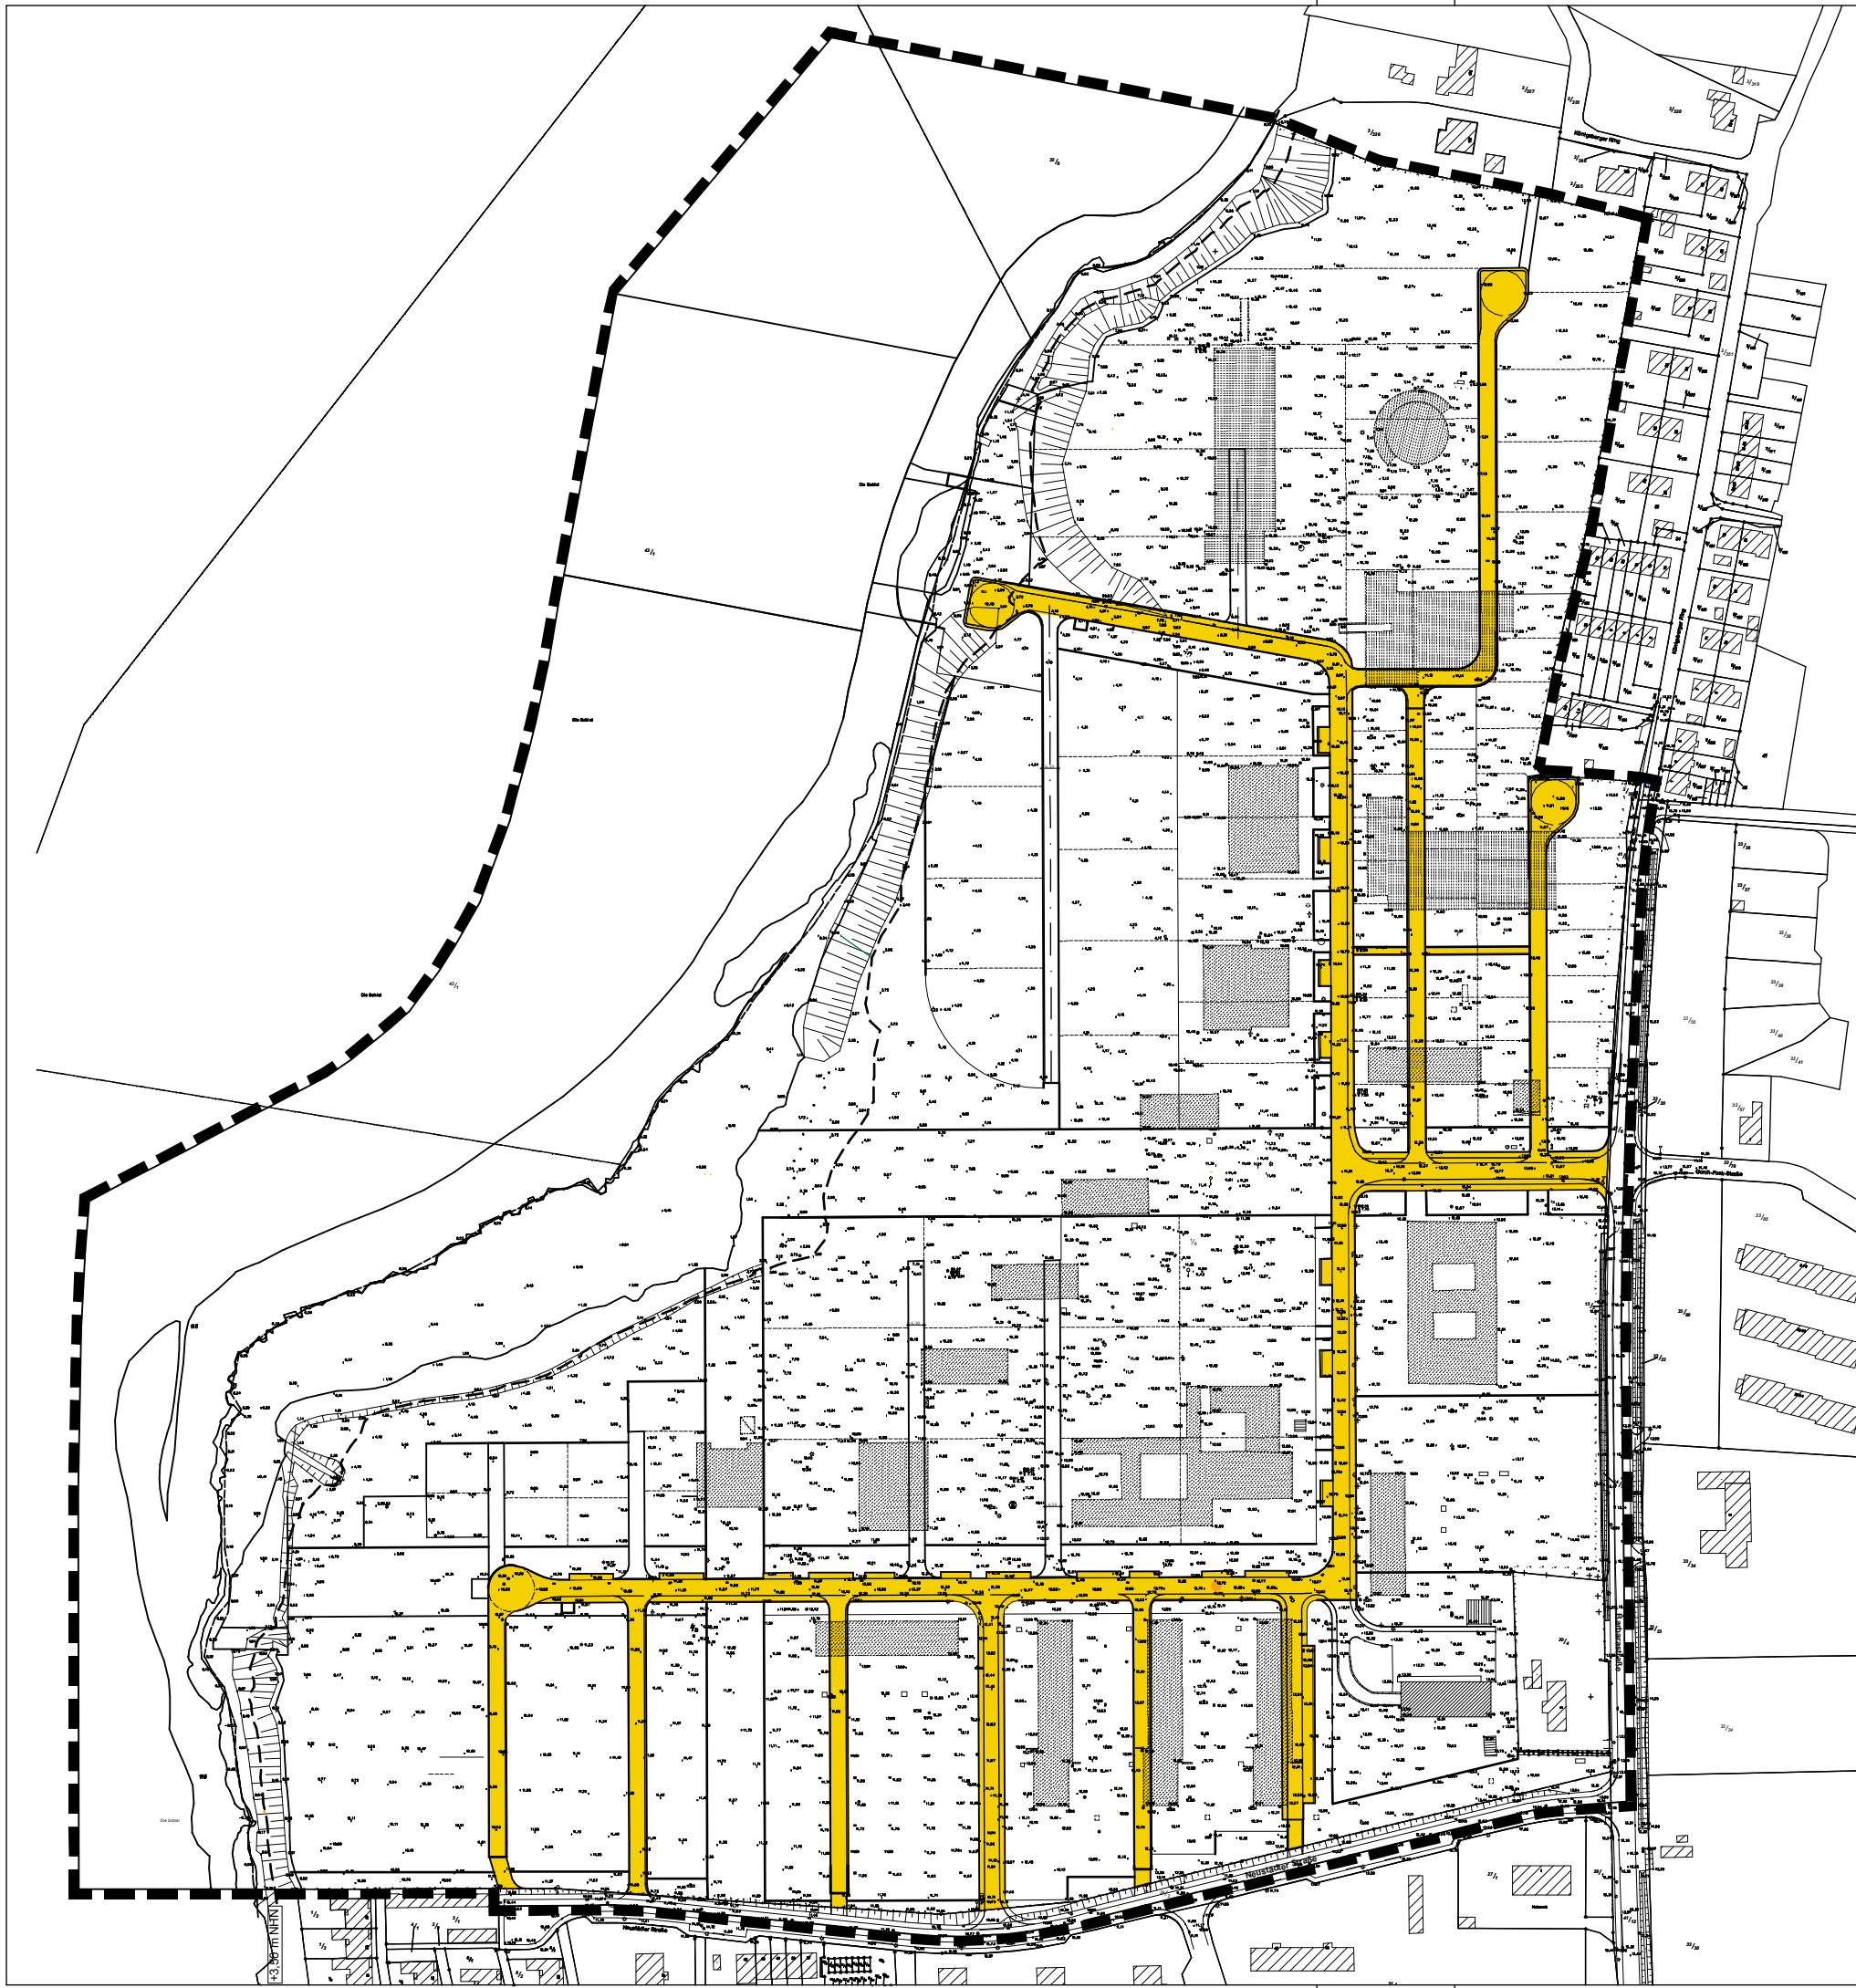


Anlage 5 zum Städtebaulichen Vertrag
- Öffentliche Straßen- und Wegeflächen -