




Luftbild Kappeln

Lageplan

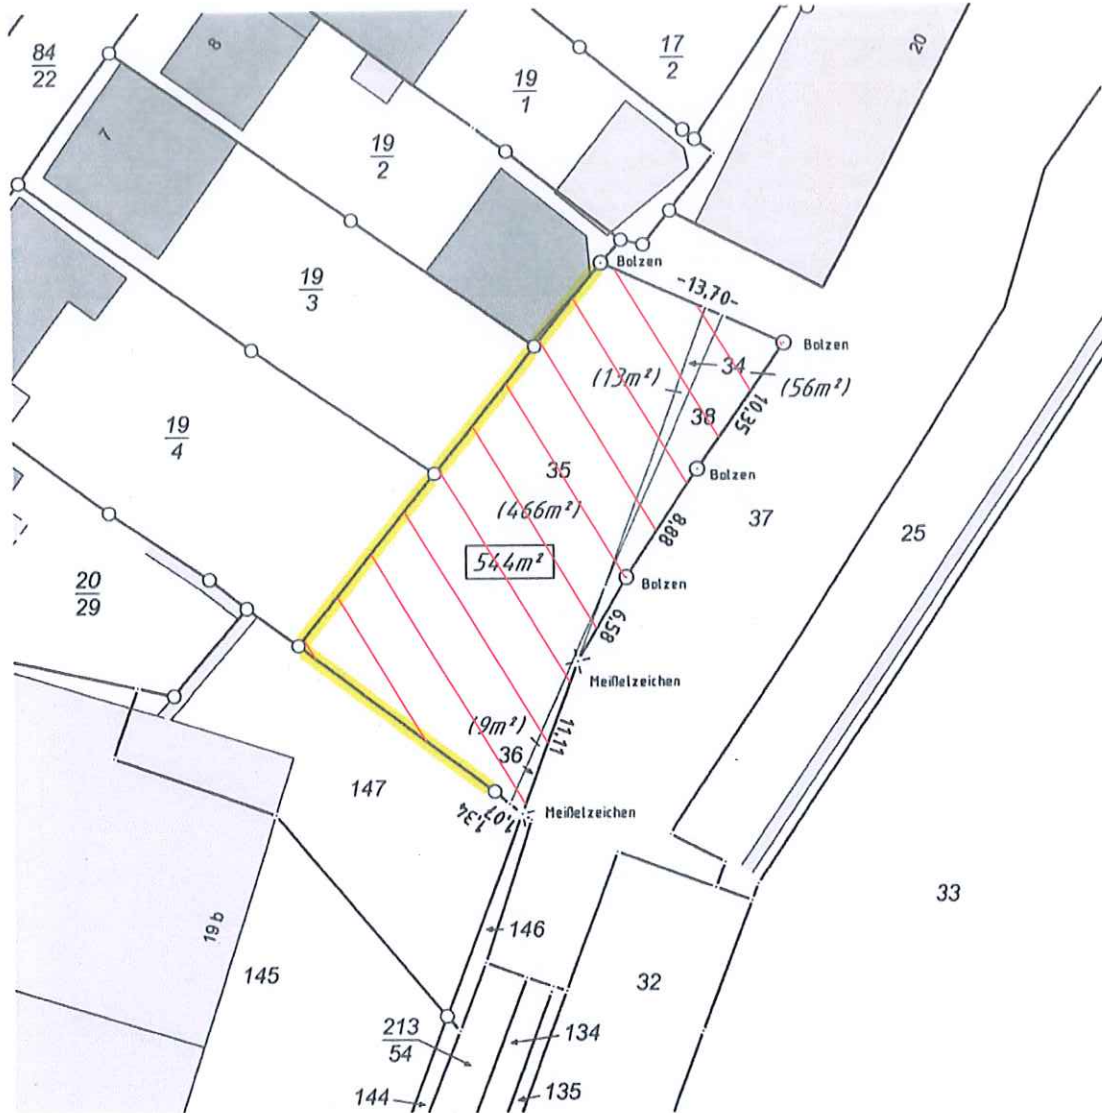

Die Flurstücksgrenzen und Gebäude wurden den ALKIS® Daten entnommen, und örtlich nicht überprüft!



**Vermessungsbüro
Bach und Paulsen**



Dipl.-Ing. Asmus Paulsen
Öffentlich bestellter Vermessungsingenieur

☒ Dipl.-Ing. Asmus Paulsen, Schwarzer Weg 13, 24837 Schleswig
Tel. 04621/30510-0, Fax. 04621/30510-20

Gemeinde : Kappeln

Gemarkung : Kappeln

Flur : 1

Auftragsnr. : 17.245

Maßstab : 1: 500

Angefertigt am : 31.08.17




Entwurfsskizzen
Bebauung am Nordhafen

24.10.2017

Sunder-Plassmann Architekten
Dipl.-Ing Sunder-Plassmann BDA
info@sunder-plassmann.com



Beispiel

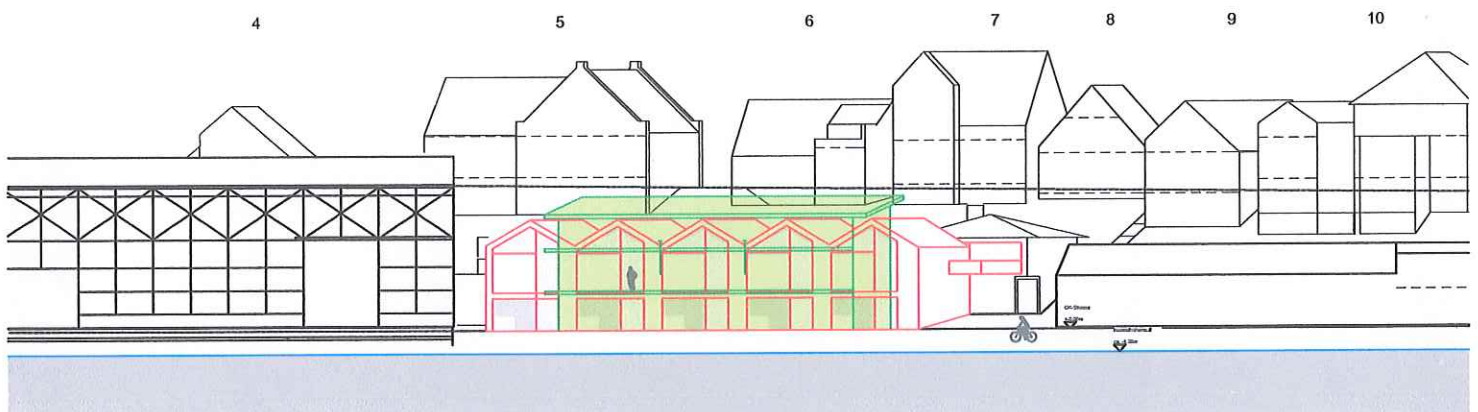


Ansicht Schlei M1:500

Entwurfsskizzen Bebauung am Nordhafen

24.10.2017

Sunder-Plassmann Architekten
Dipl.-Ing Sunder-Plassmann BDA
info@sunder-plassmann.com

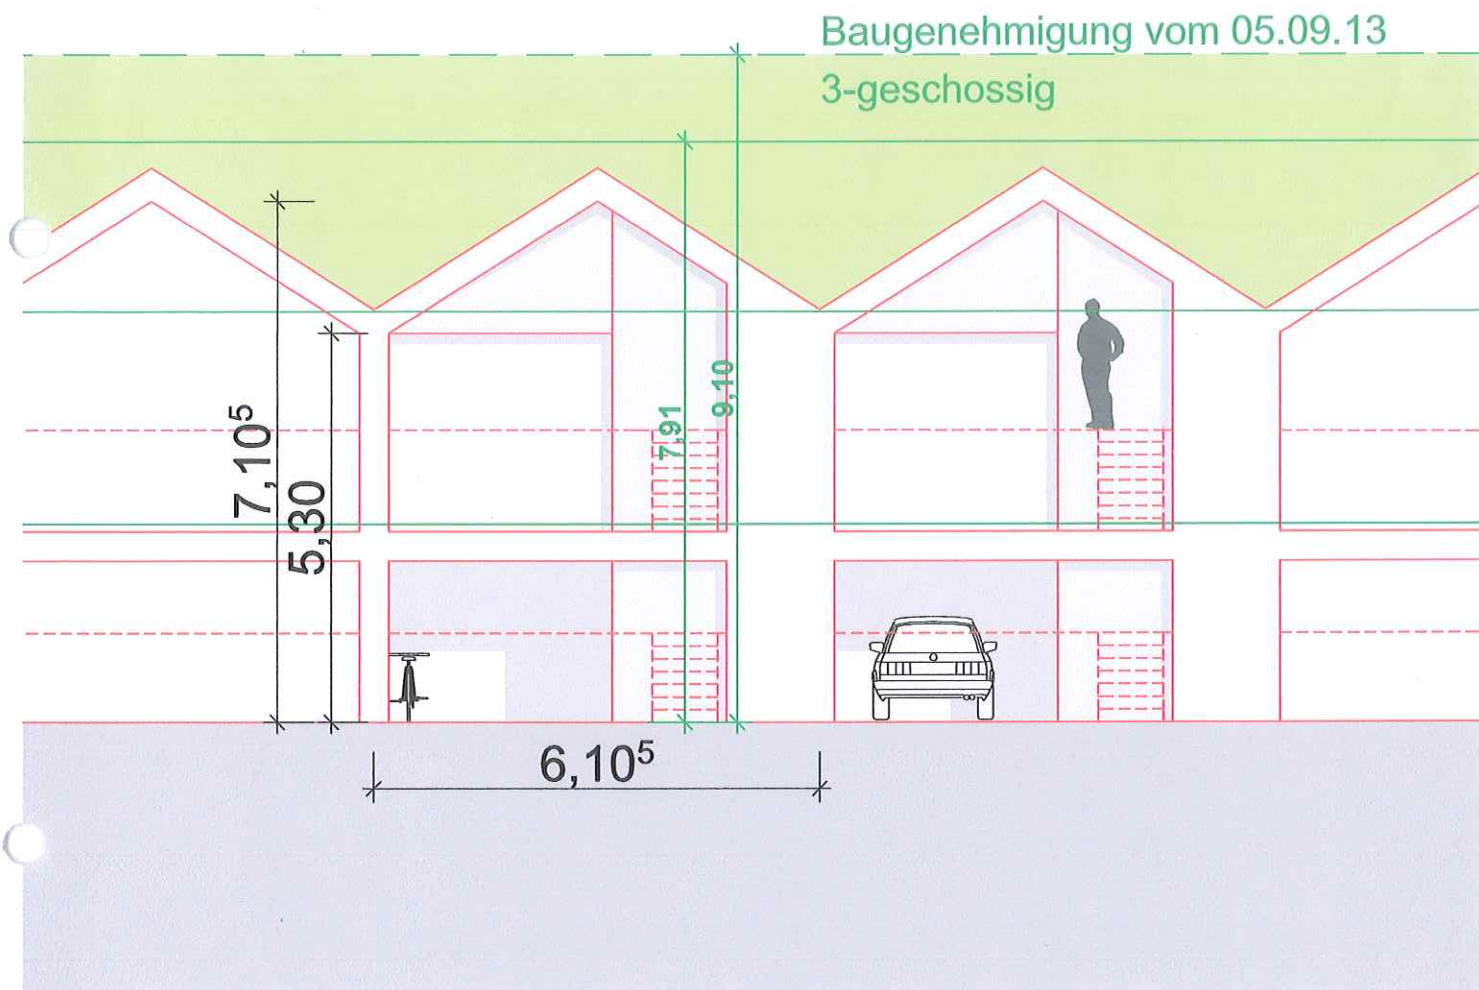


Ansicht schematisch M1:100

Entwurfsskizzen
Bebauung am Nordhafen

24.10.2017

Sunder-Plassmann Architekten
Dipl.-Ing Sunder-Plassmann BDA
info@sunder-plassmann.com

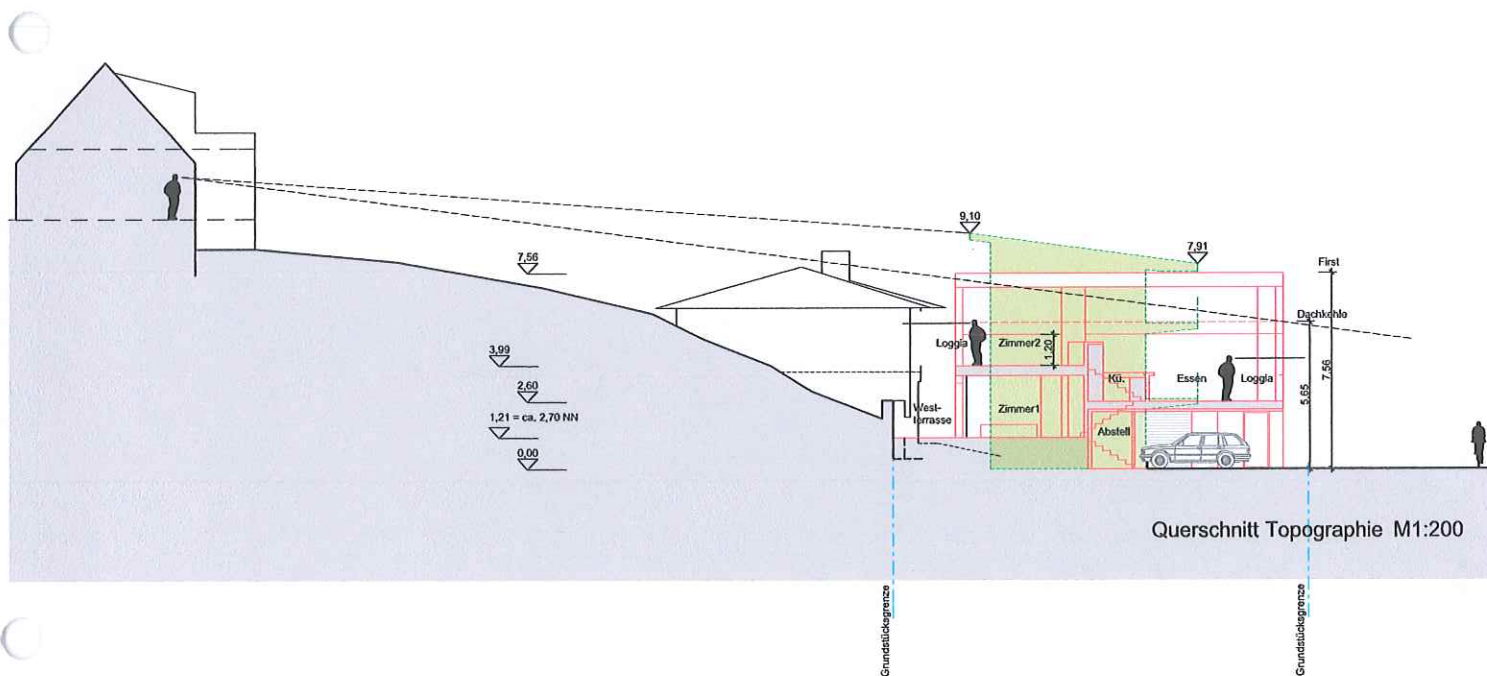

Entwurfsskizzen
Bebauung am Nordhafen

24.10.2017

Sunder-Plassmann Architekten
Dipl.-Ing Sunder-Plassmann BDA
info@sunder-plassmann.com

