


Fluchtwegesystem Variante 2
– Fluchttreppen –

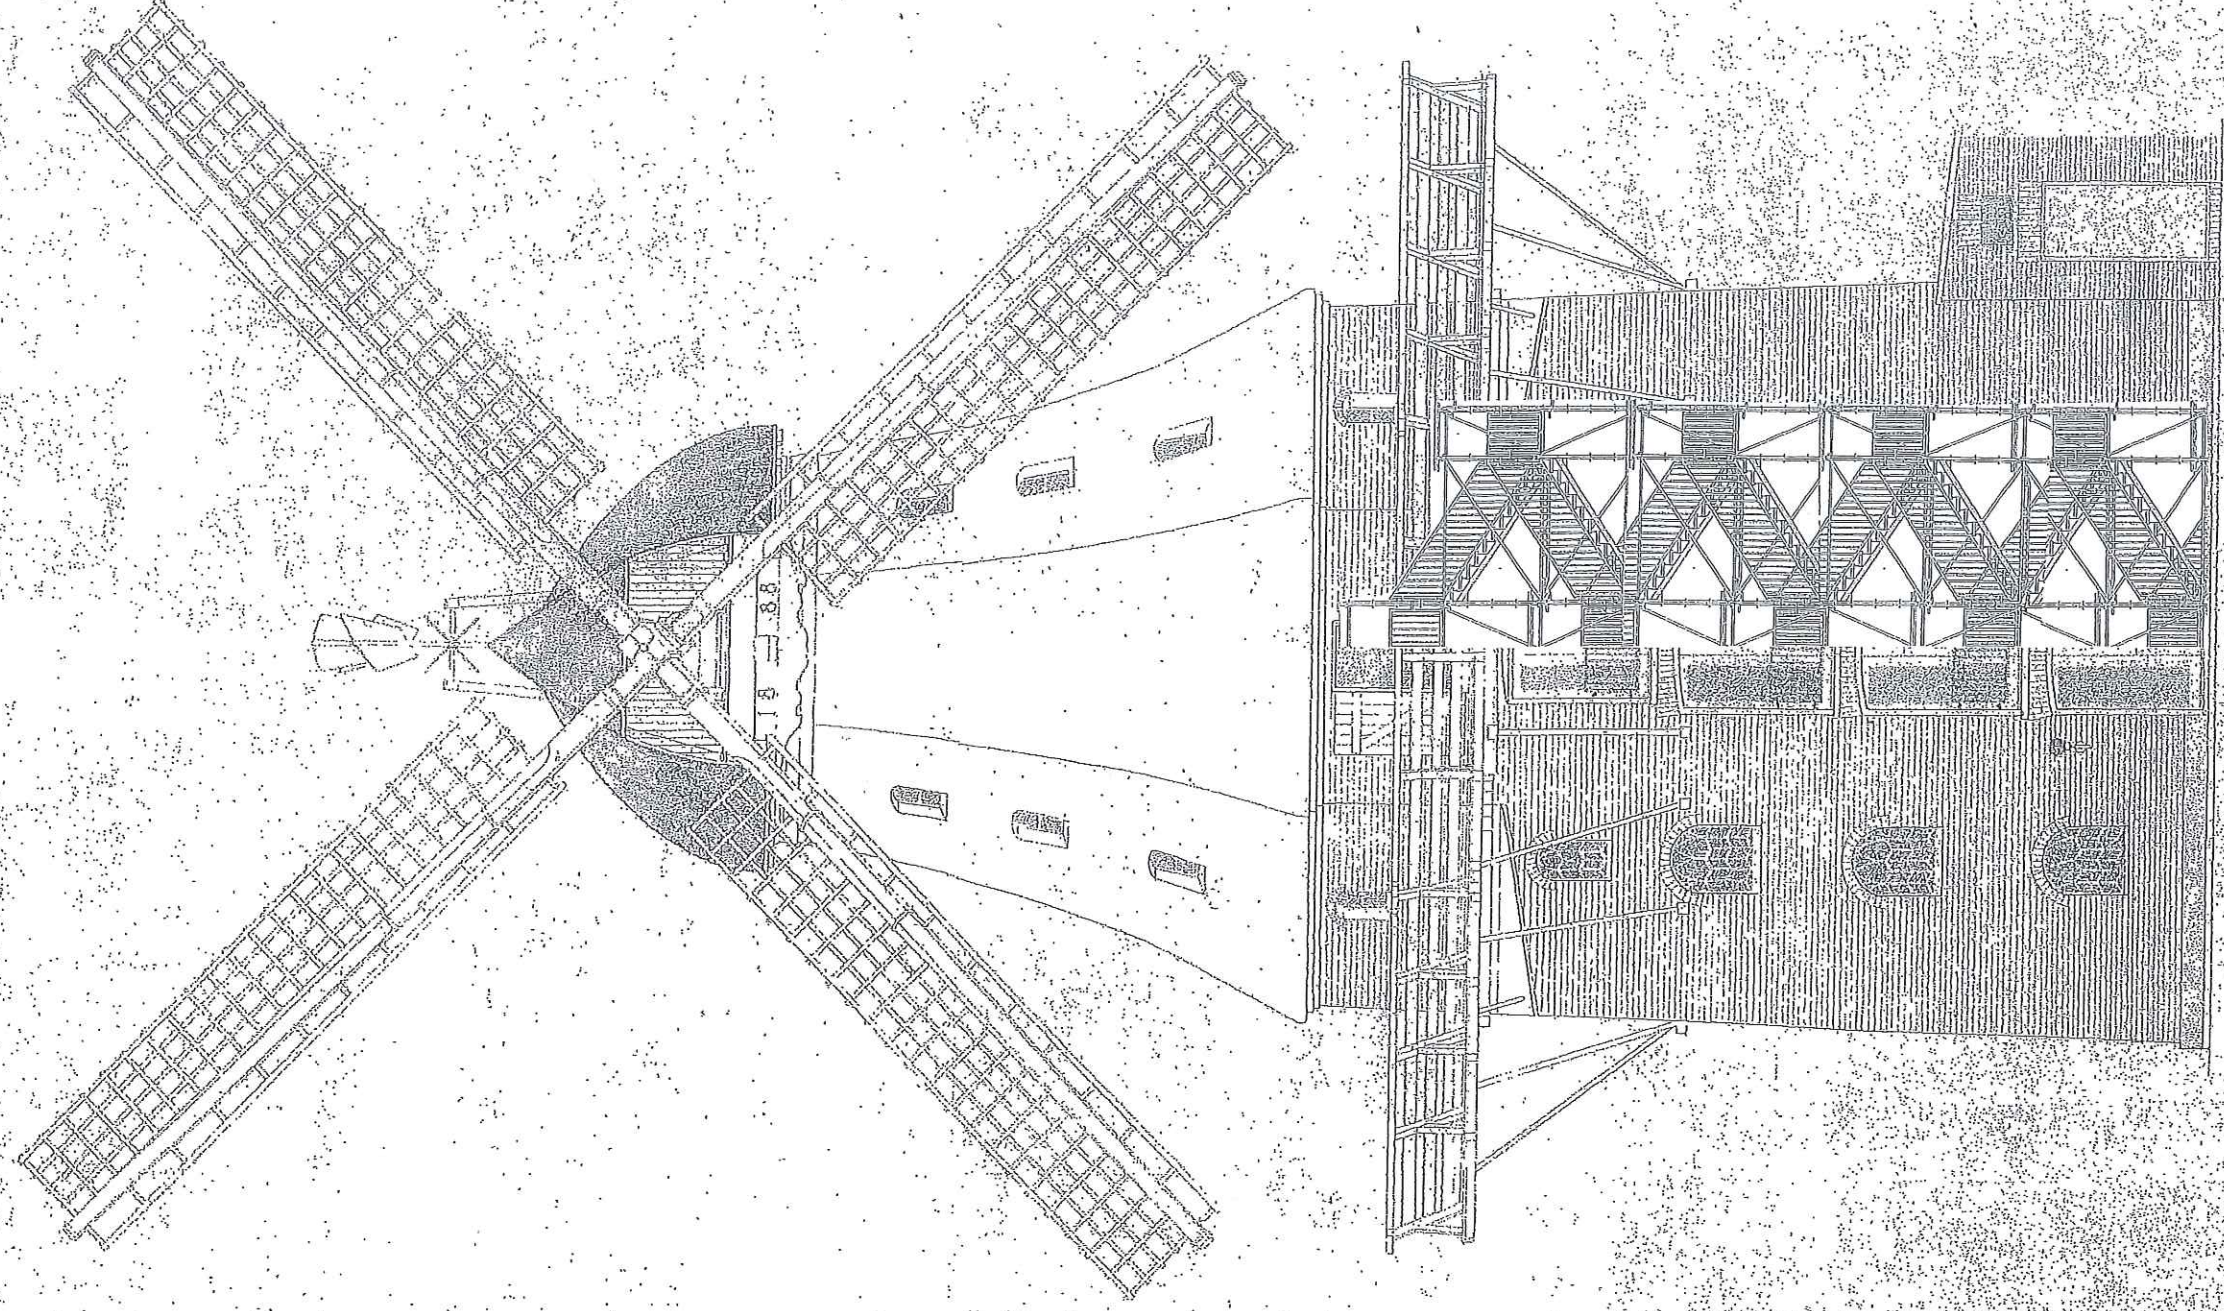

MÜHLE „AMANDA“
Schleswiger Str. 1a
24376 Kappeln

Ansicht M.: 1:100