

# Auszug aus dem Liegenschaftskataster

Liegenschaftskarte 1:1000

Erstellt am 28.12.2017


Flurstück: 109/28  
Flur: 7  
Gemarkung: Mehlbj

Gemeinde: Kappeln  
Kreis: Schleswig-Flensburg



Landesamt für Vermessung und Geoinformation Schleswig-Holstein



Erteilende Stelle: Vermessungsbüro Bach und Paulsen  
Schwarzer Weg 13  
24837 Schleswig  
Telefon: 49 4621 305100  
E-Mail:

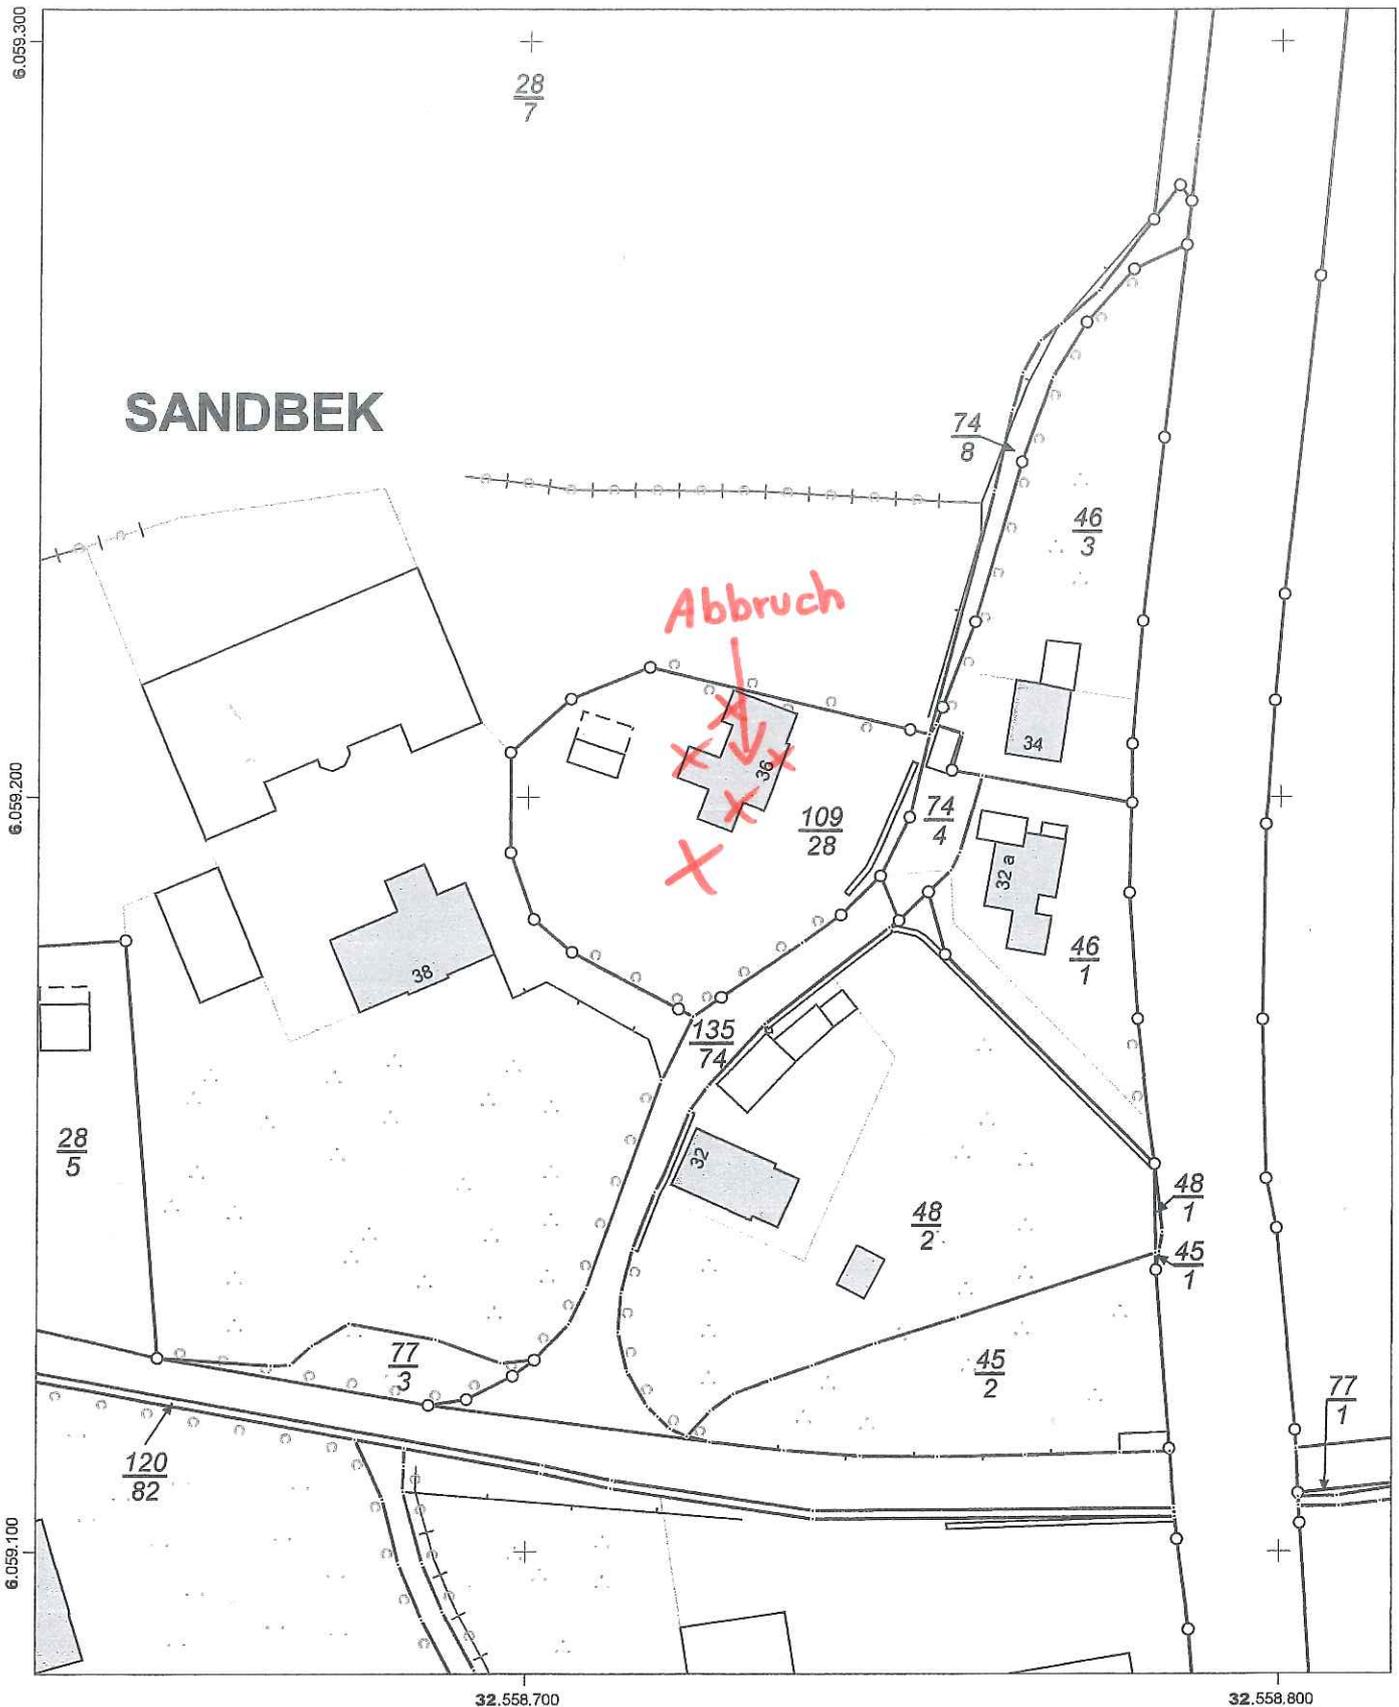

Für den Maßstab dieses Auszugs aus dem Liegenschaftskataster ist der ausgedruckte Maßstabsbalken maßgebend. Dieser Auszug ist maschinell erstellt und wird nicht unterschrieben. Vervielfältigung, Umarbeitung, Veröffentlichung und Weitergabe an Dritte nur mit Zustimmung des Landesamtes für Vermessung und Geoinformation Schleswig-Holstein oder zum eigenen Gebrauch (§9 Vermessungs- und Katastergesetz i.d.F. vom 12.05.2004, geändert durch Gesetz vom 15.12.2010).

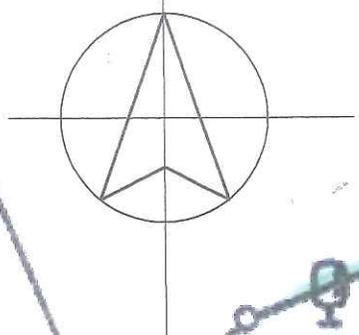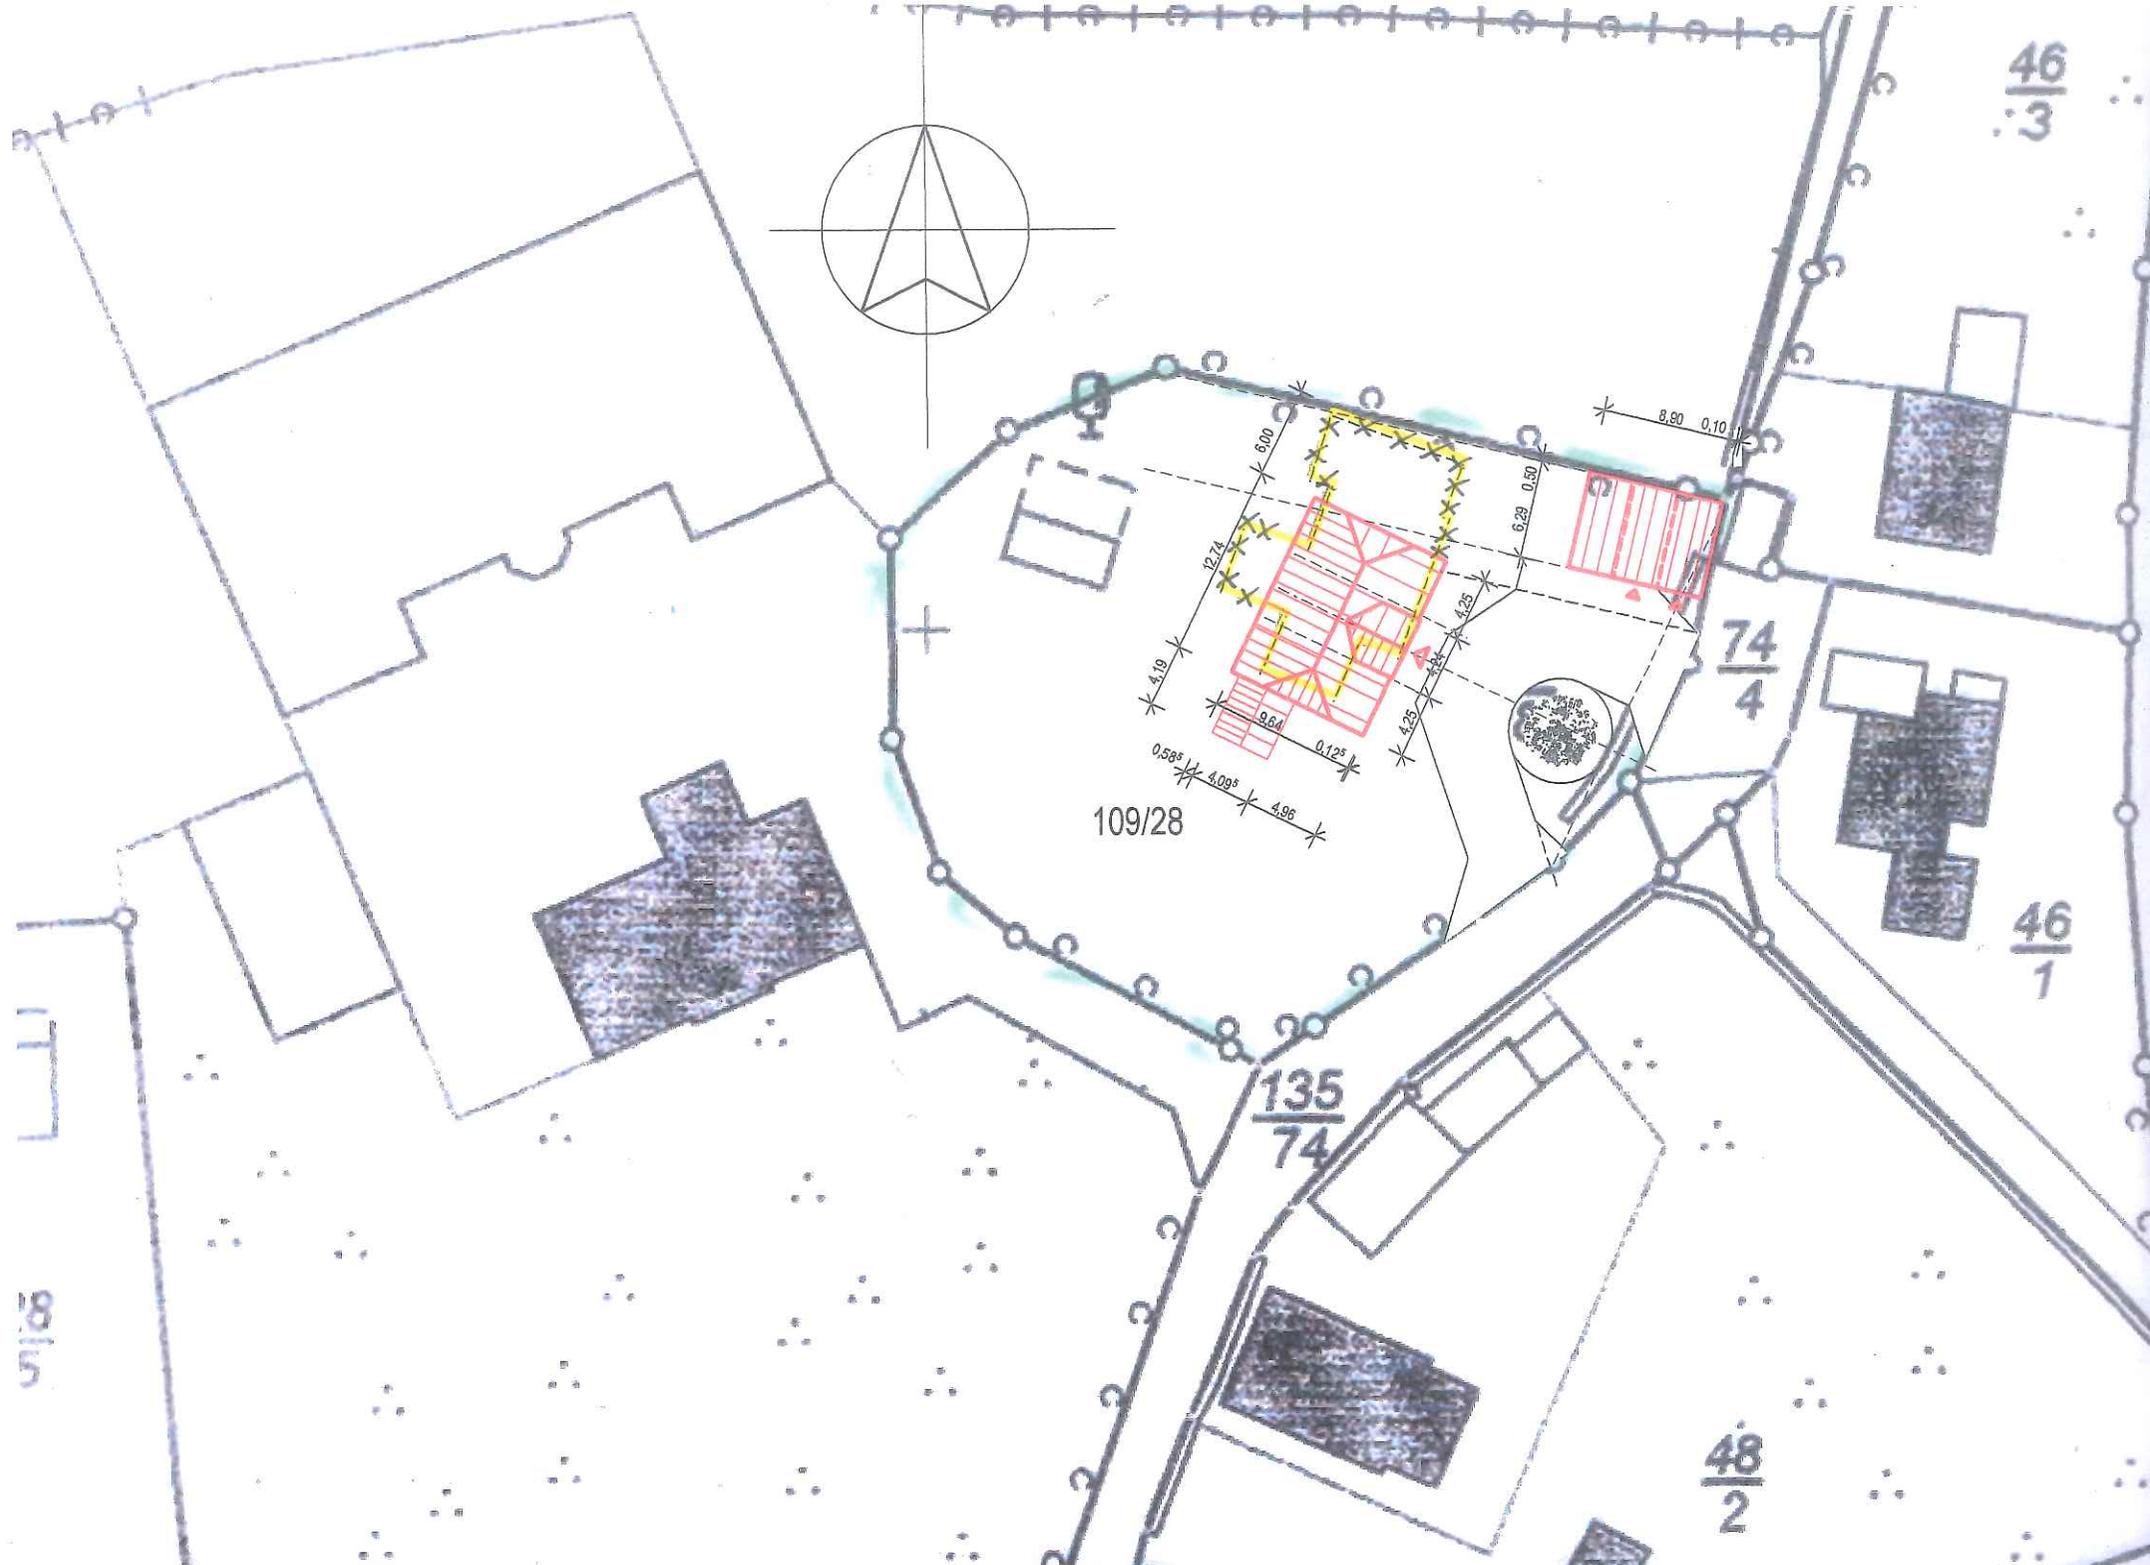

109/28

135/74

74/4

46/3

46/1

48/2

5/1/06

