

Stadtverwaltung Kappeln
- Bauamt

Stadt Kappeln
Eingegangen

Reeperbahn 2
24376 Kappeln

02 Jan. 2018

Kappeln, den 29.12.2017

Erweiterung unseres Betriebsgebäudes

Bauvoranfrage

Sehr geehrte Damen und Herren,

um die Betriebsabläufe in meinem Reparaturbetrieb für Freizeitboote und Yachten auf meinem Grundstück Flur 6, Flurstück 49/265 (neu 612) an der B201 zu optimieren, beabsichte ich das Gebäude entsprechend zu erweitern.

Damit Reparaturarbeiten an Booten und Maschinen wetterunabhängig durchgeführt werden können wäre es zweckmäßig, das Gebäude auf der westlichen Seite durch einen geschlossenen Anbau zu verlängern.

Beabsichtigt ist eine Ausführung in selbiger Konstruktion wie das Hauptgebäude. Da die bestehende Immobilie eine Länge von 35 m aufweist und durch den geplanten Anbau um weitere 15 m verlängert würde, beträgt die Gesamtlänge somit 50 m.


Als Anlage erhalten Sie eine Entwurfszeichnung, sowie einen Lageplan.

Für eine zügige Bearbeitung bedanke ich mich.

Mit freundlichem Gruß

Maßstab 1 : 1.000
Datum: 19.12.2017

Gemeinde Kappeln
Gemarkung Kappeln
Flur 6
Flurstück 612


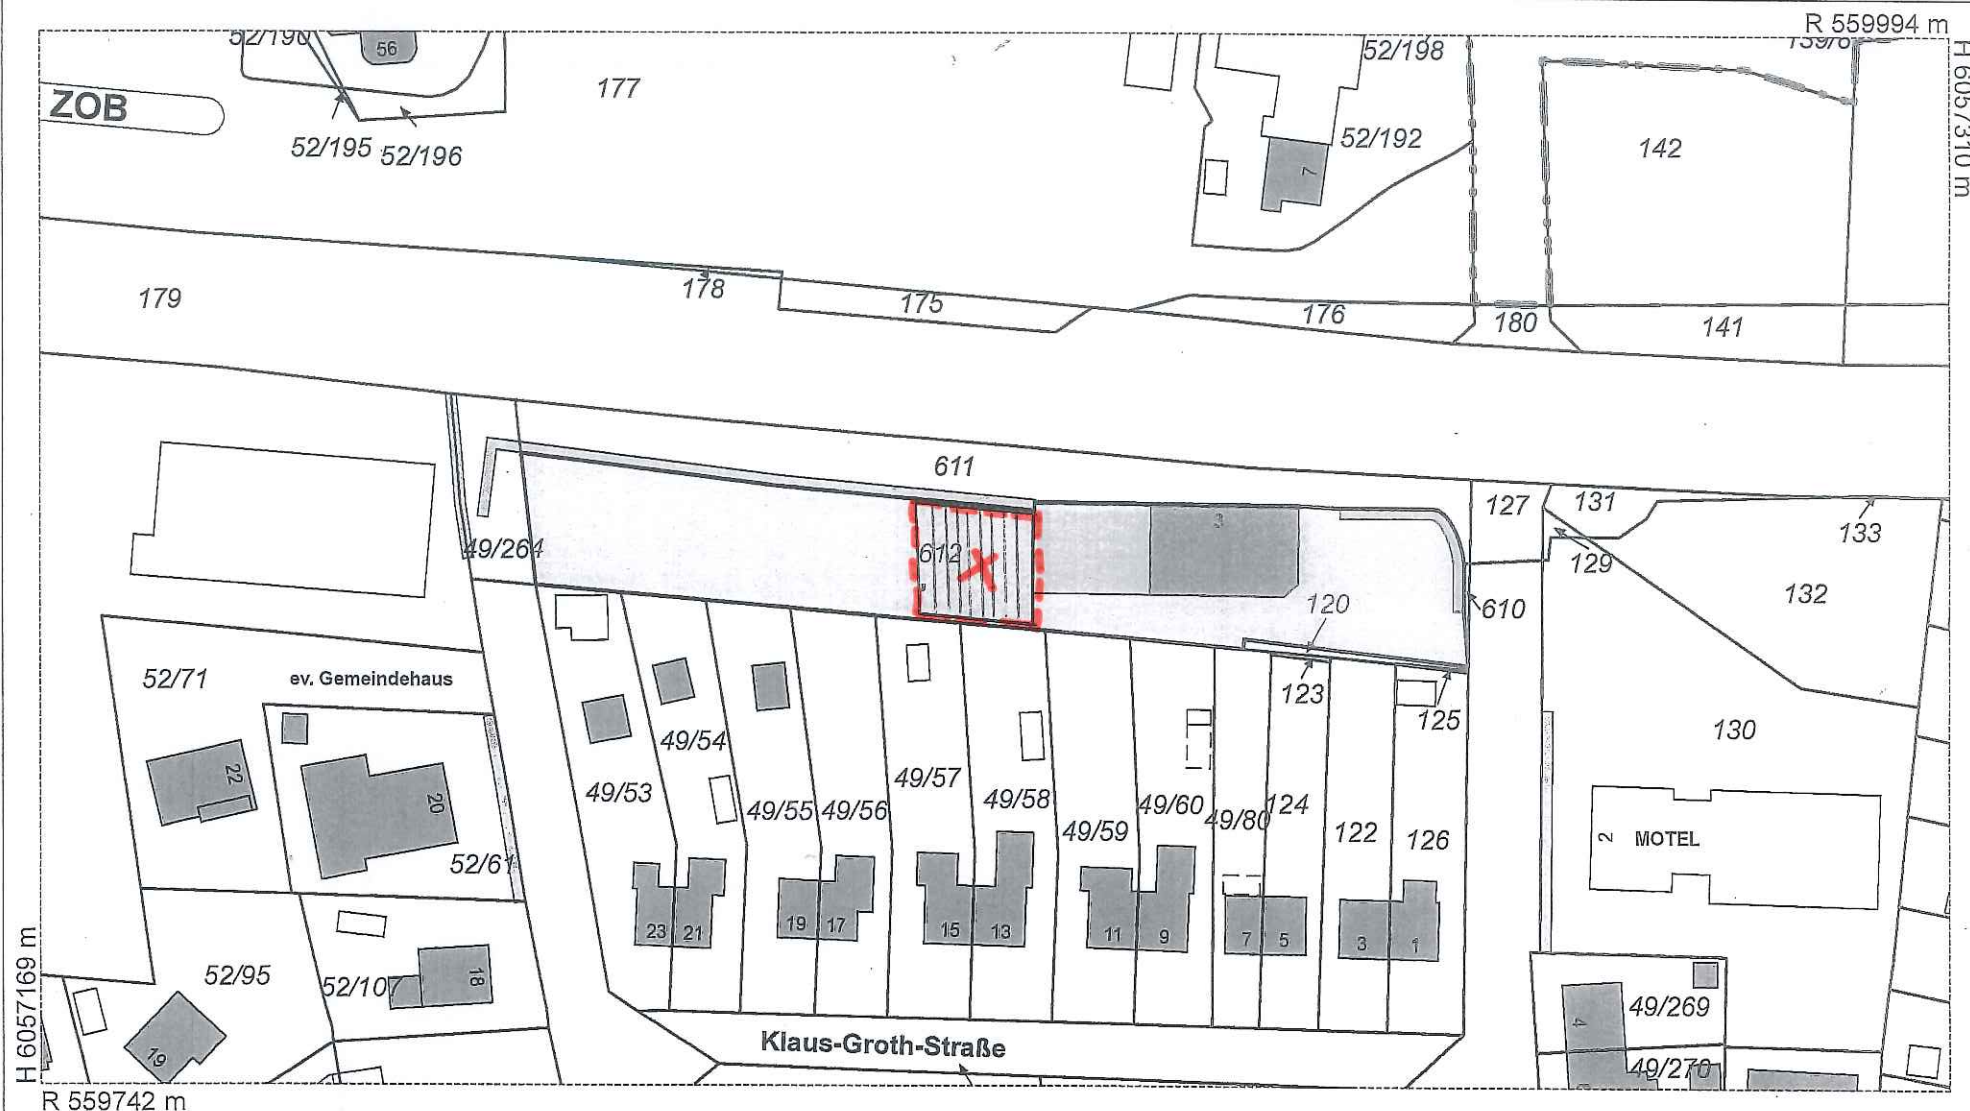


Dieser Auszug ist gesetzlich geschützt. Vervielfältigungen, Umarbeitungen, Veröffentlichungen oder Weitergabe an Dritte nur mit Zustimmung des Herausgebers, ausgenommen Vervielfältigungen und Umarbeitungen zur innerdienstlichen Verwendung bei Behörden oder zum eigenen Gebrauch.

Ausgegeben durch GIS-Koordination der Kreise NF und SL-FL (von Hoff Elke)


Ansicht von Süden

Ansicht von Westen

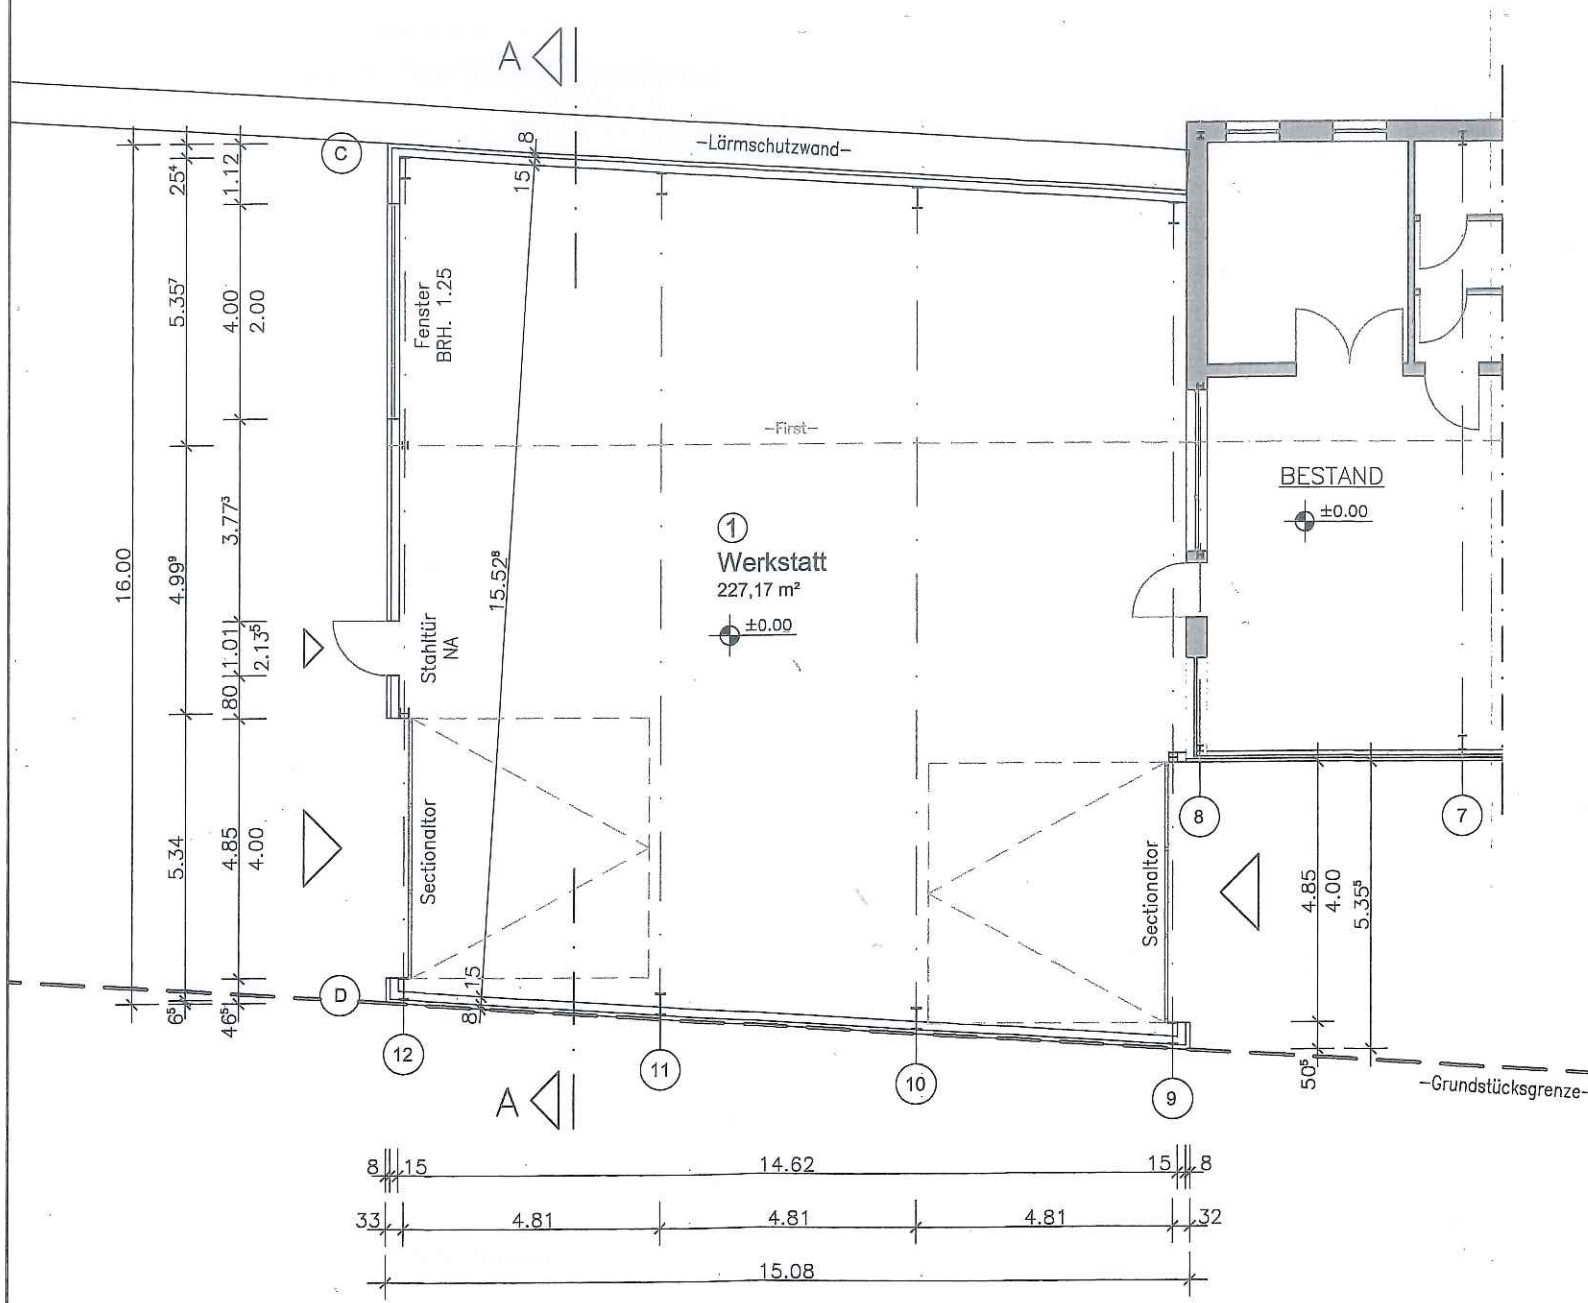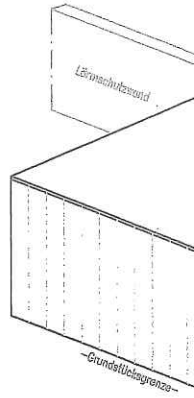


Grundriss


Ansicht von Westen

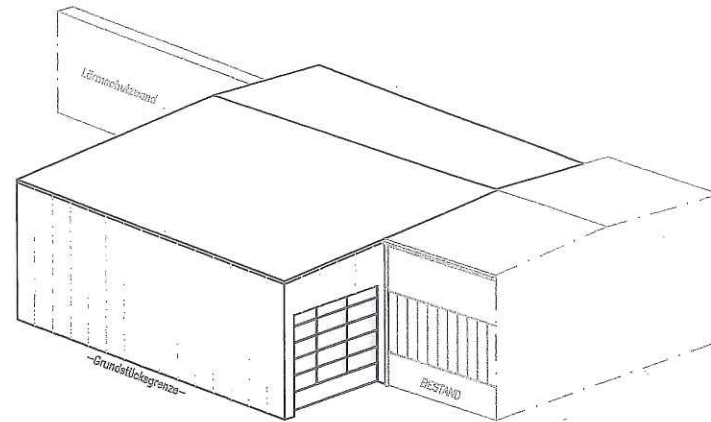


Perspektive 1
M 1:200

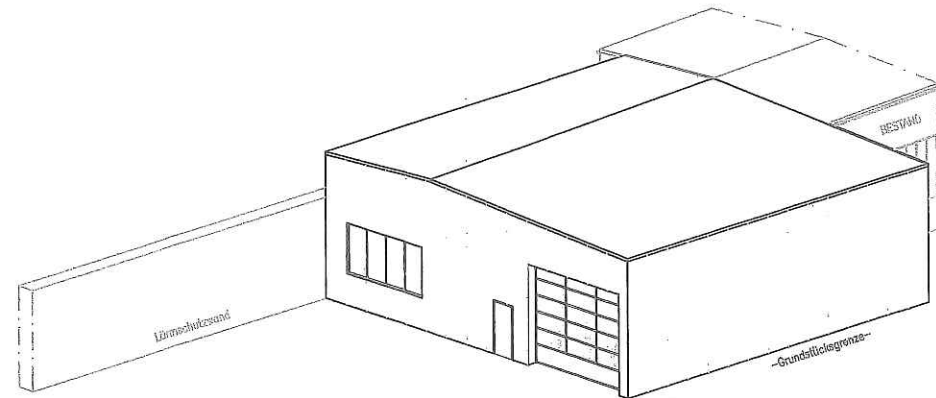


Perspektive 2
M 1:200

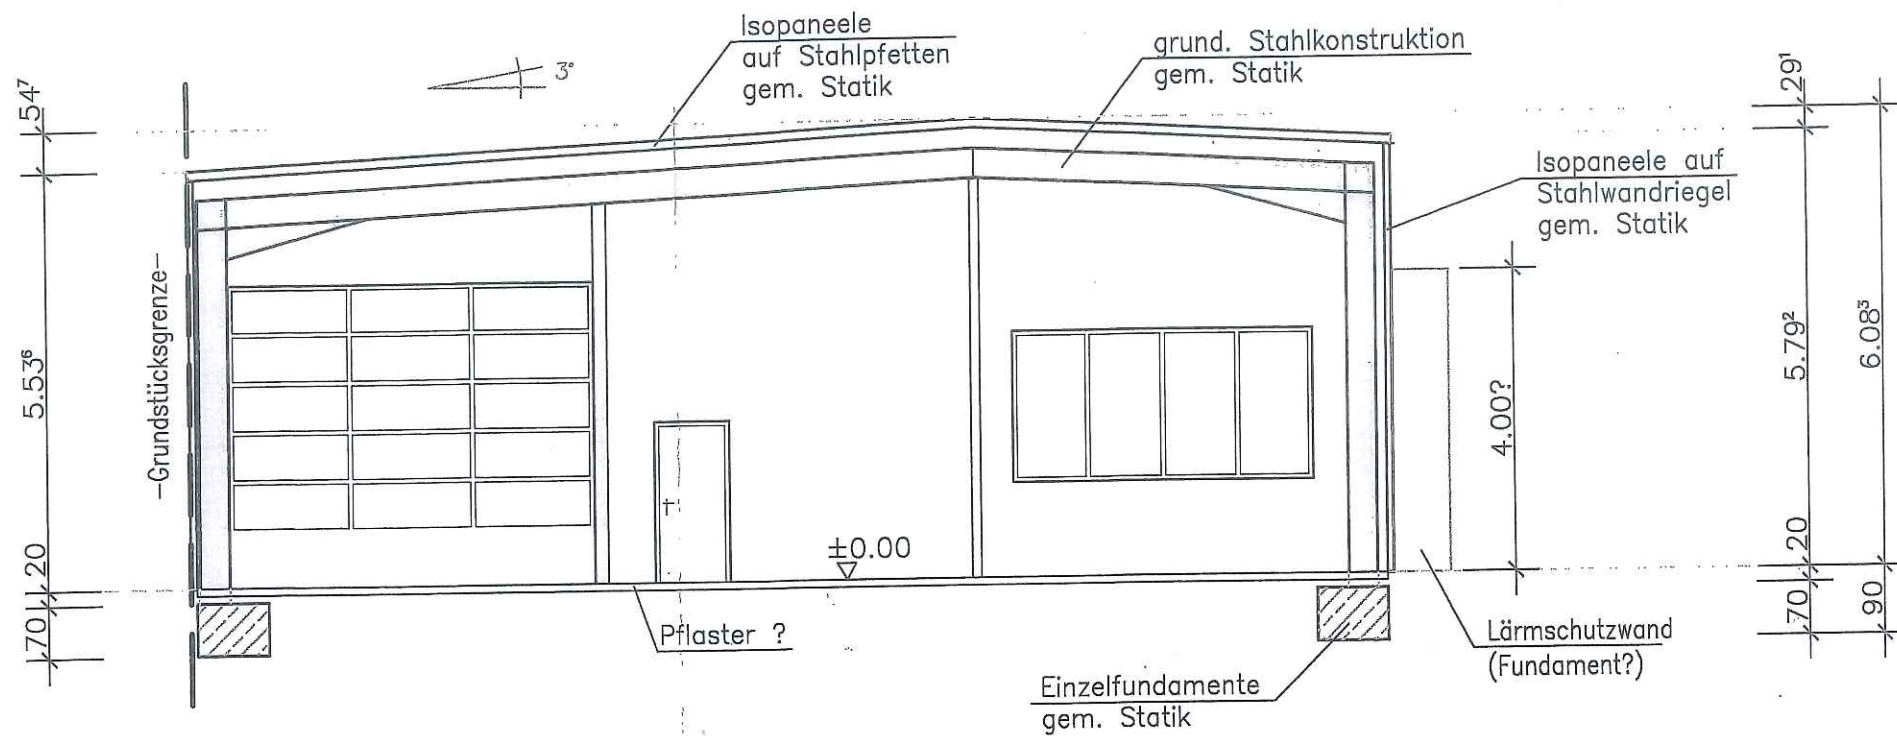

Schnitt A-A

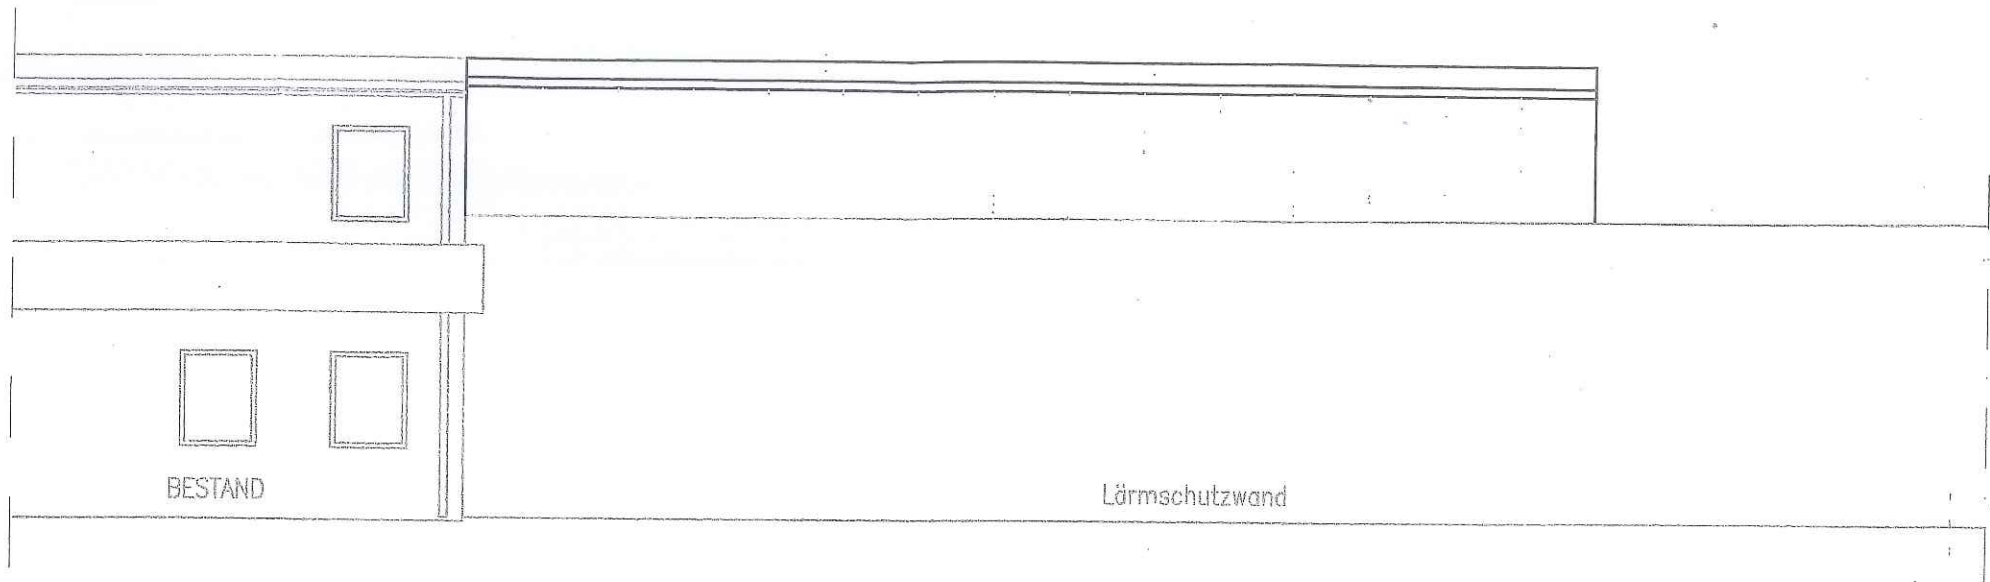

Ansicht von Norden (Straßenseite B 201)

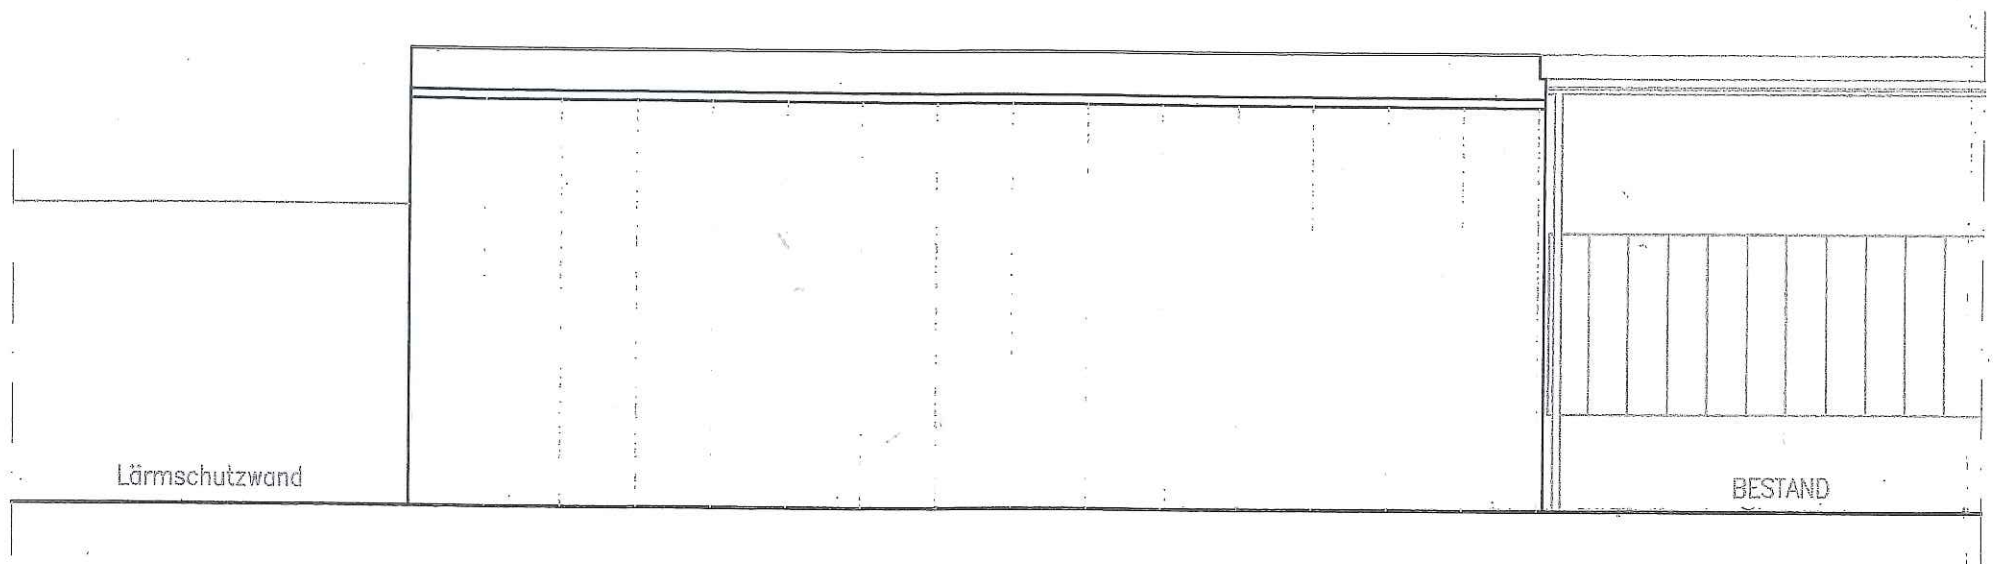

Ansicht von Süden (Wohngrundstücke Klaus-Groth-Str.)