


Übersichtsplan zur Aufstellung eines Bebauungsplanes Nr. 90 der Stadt Kappeln für den „Wohnmobilstellplatz/Bootslager nördlich der alten Ziegelei, Am Hafen/Grauhöfter Weg“

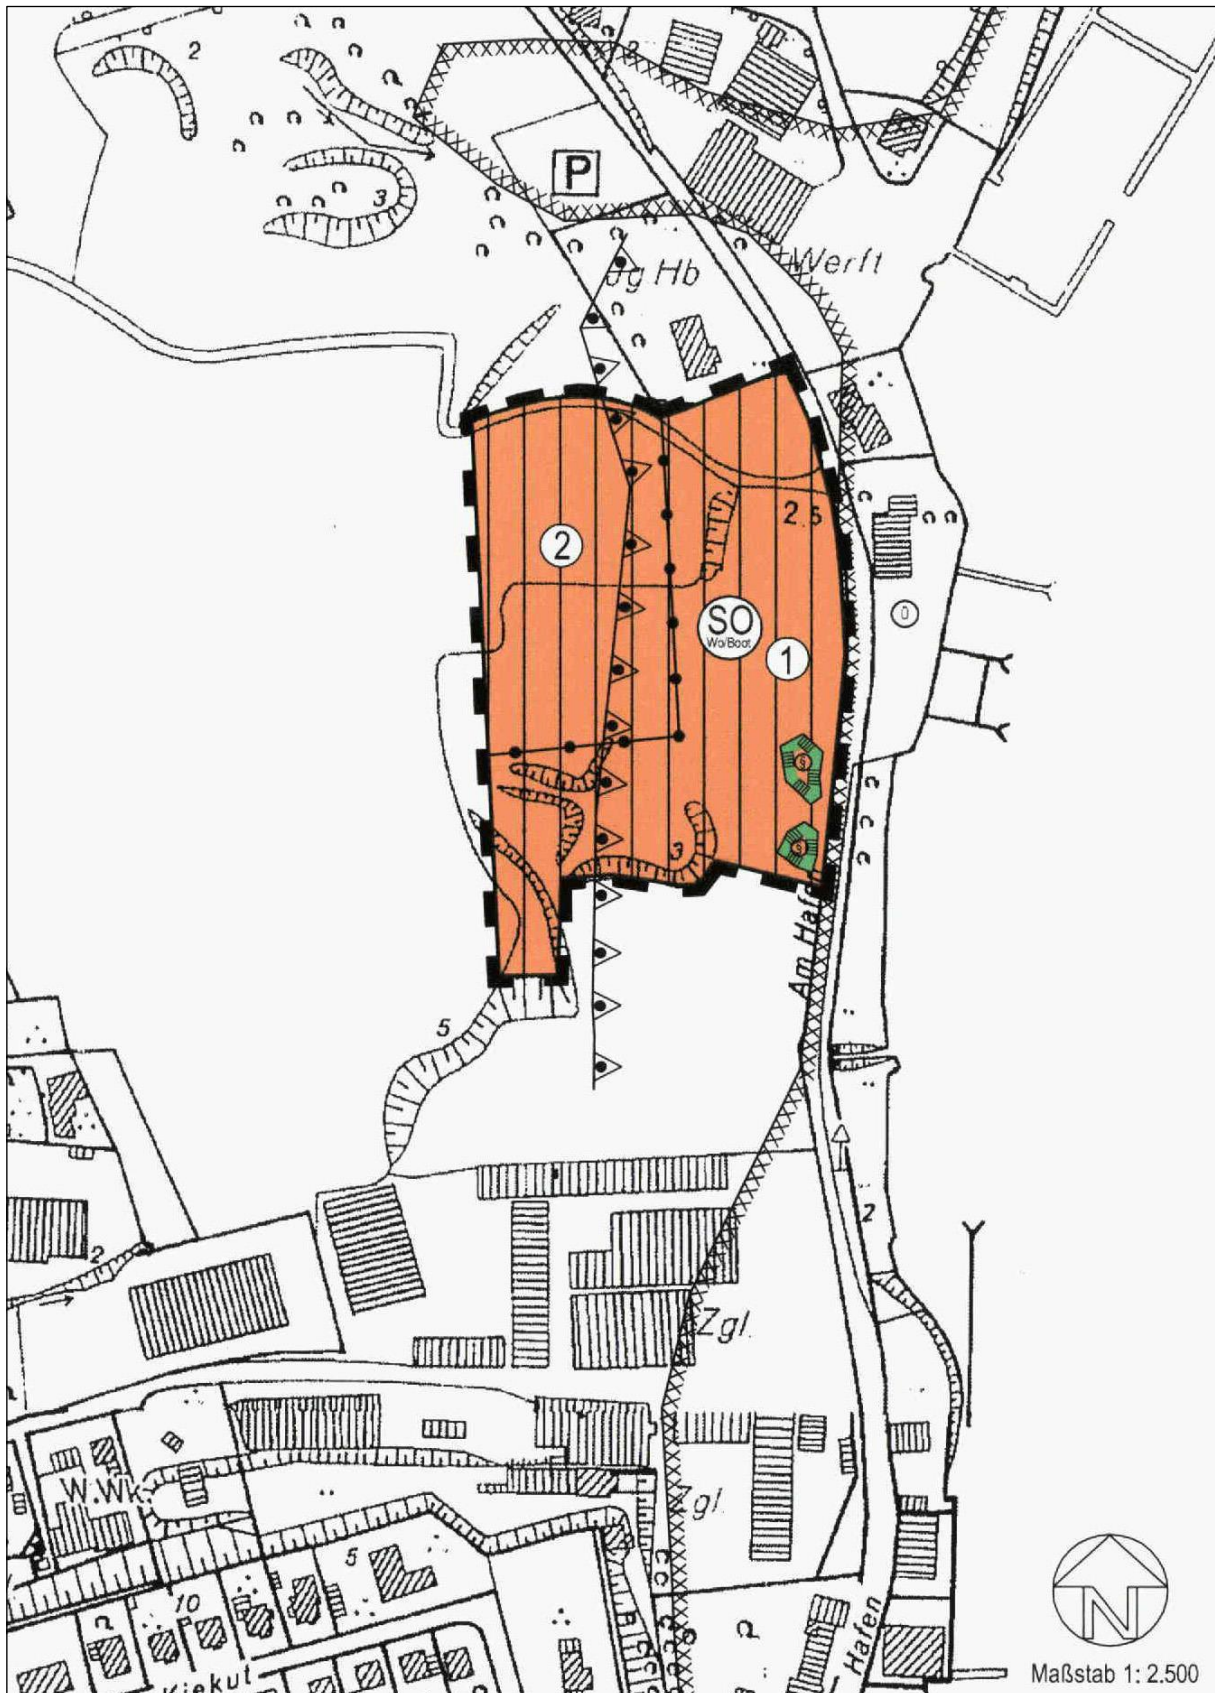

█ Geltungsbereich der 21. F-Plan-Änderung = gilt auch für den B-Plan Nr. 90

Kappeln, den 21.03.2019