


Übersichtsplan zur Aufstellung einer 3. Änderung des Bebauungsplanes Nr. 35 der Stadt Kappeln für das Gebiet „Vorm Deich/Hinterm Deich“ für ein Sanitärgebäude des Sportboothafens Rückeberg

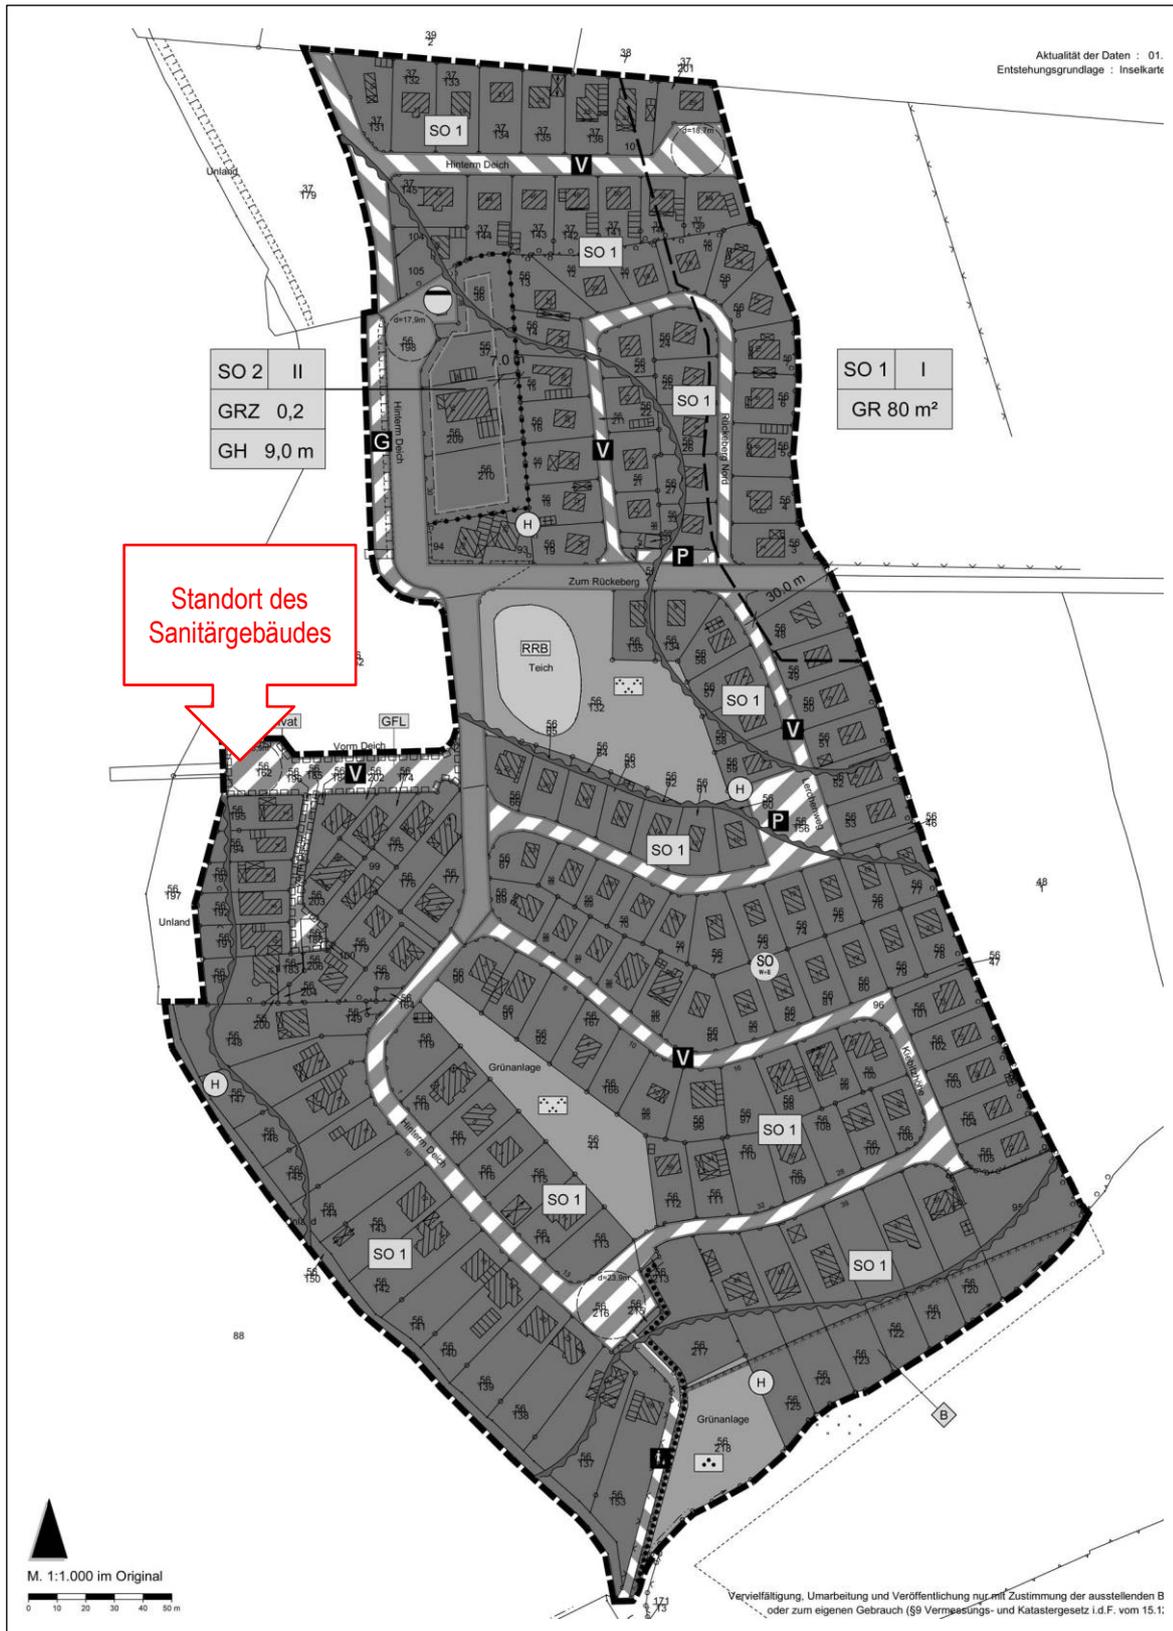

Kappeln, den 21.03.2019