




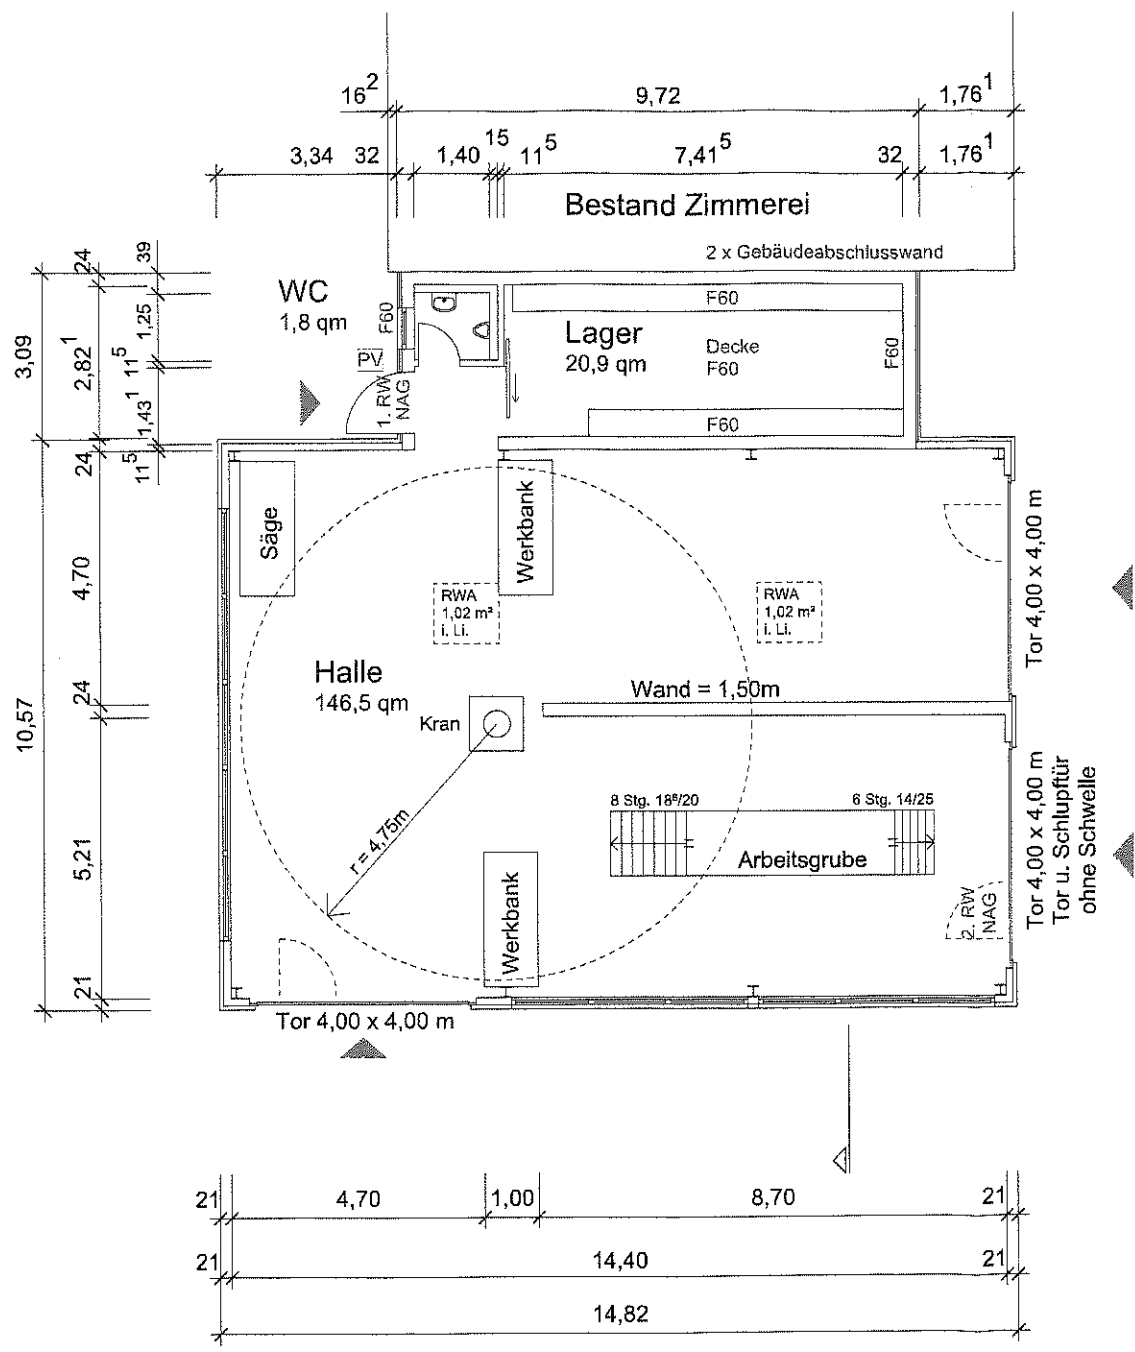

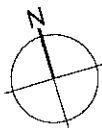


Am Hafen

- PV Abschaltung für die PV-Anlage
- NAG Notausgang mit Anti-Panik-Schloss und Notausgangsaufkle (langnachleuchtend)
- RWA 1,02 m² i. L. L. Entrauchungsöffnung n zusätzlicher Handauslö für die Feuerwehr

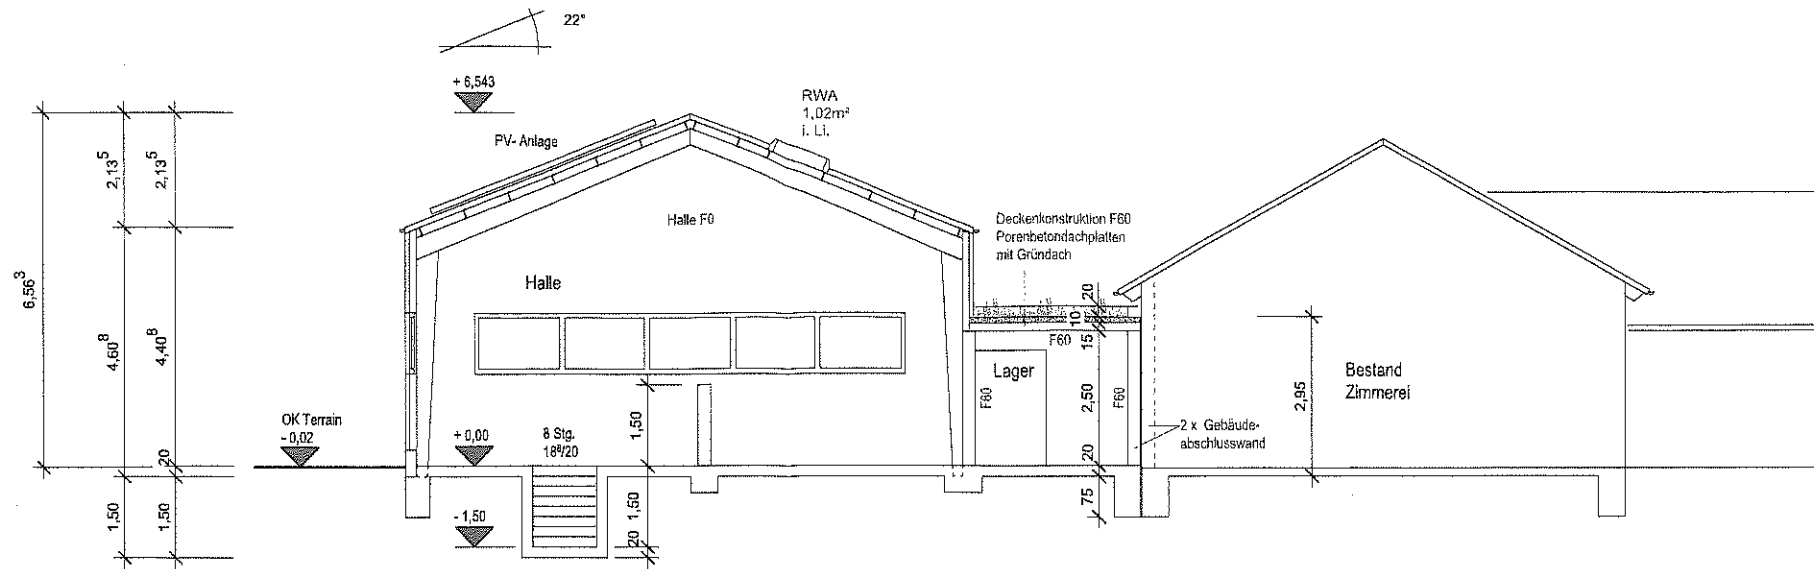

Querschnitt

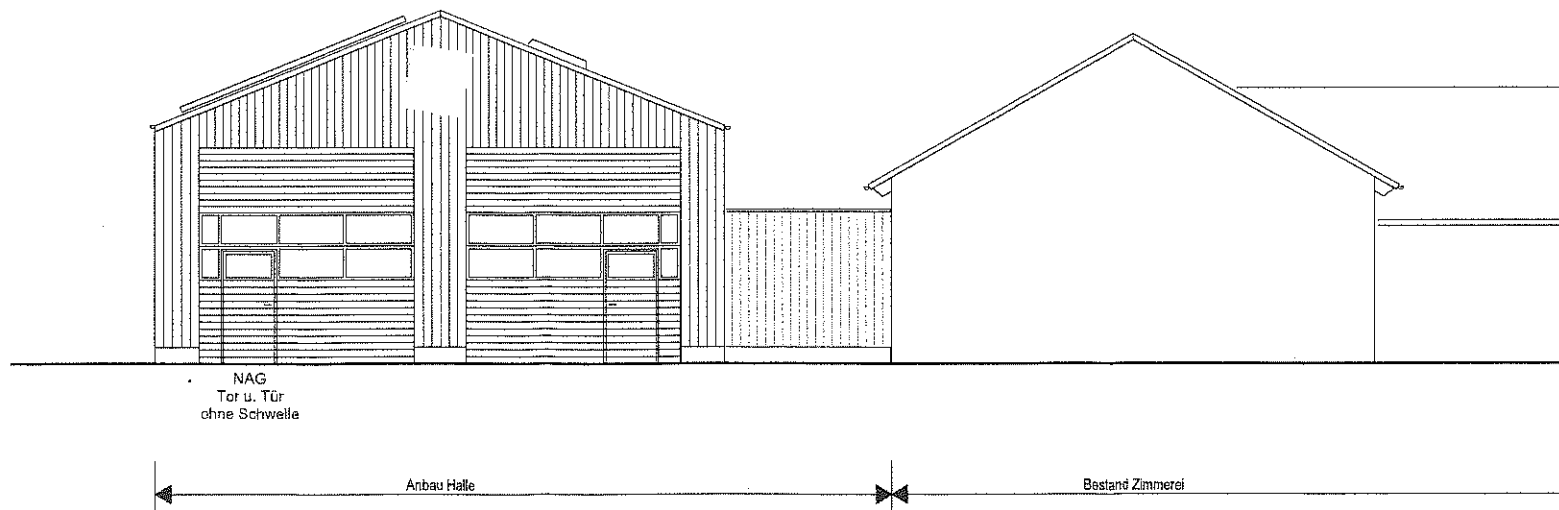

Ostansicht

Schnitt und Ostansicht

*fer*