


ANGABEN HOLZPFÄHLE:
 - DURCHMESSER 30 cm
 - LÄNGEN 2,00 m, 2,25 m, 2,50 m, 3,00 m
 - ABSTAND DER PFÄHLE 1,00 m


ANGABEN FISCH:
 - LÄNGE 1,50 m

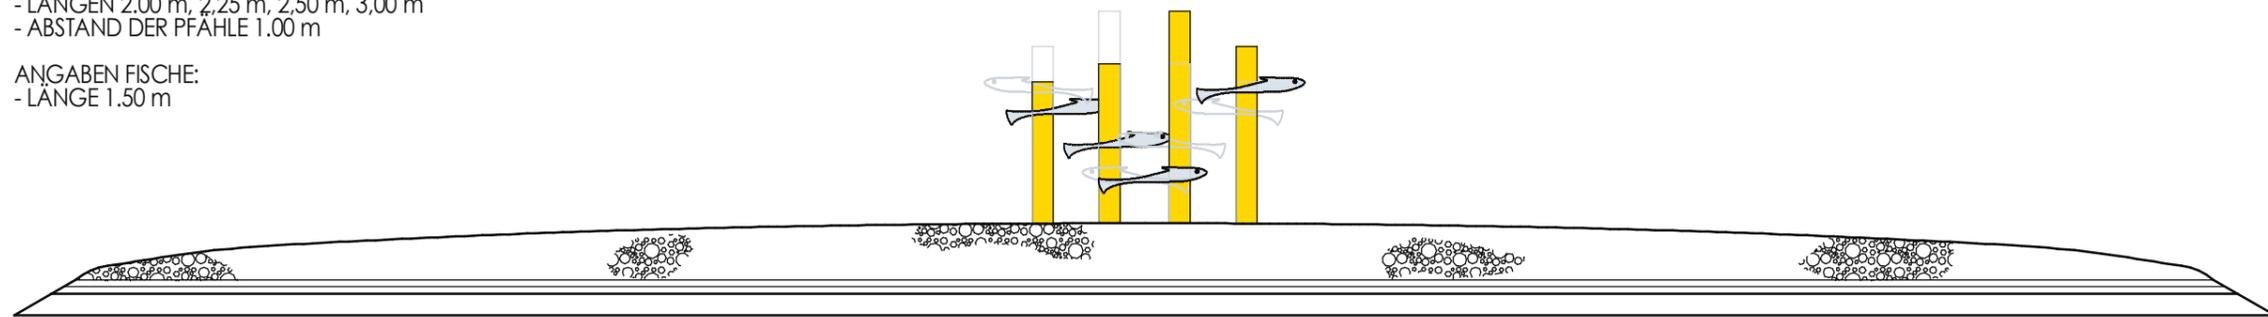

ANSICHT - VORSCHLAG 1

ANGABEN HOLZPFÄHLE:
 - DURCHMESSER 30 cm
 - LÄNGEN 2,00 m, 2,25 m, 2,50 m, 3,00 m
 - ABSTAND DER PFÄHLE 1,00 m

ANGABEN FISCH:
 - LÄNGE 1,75 m

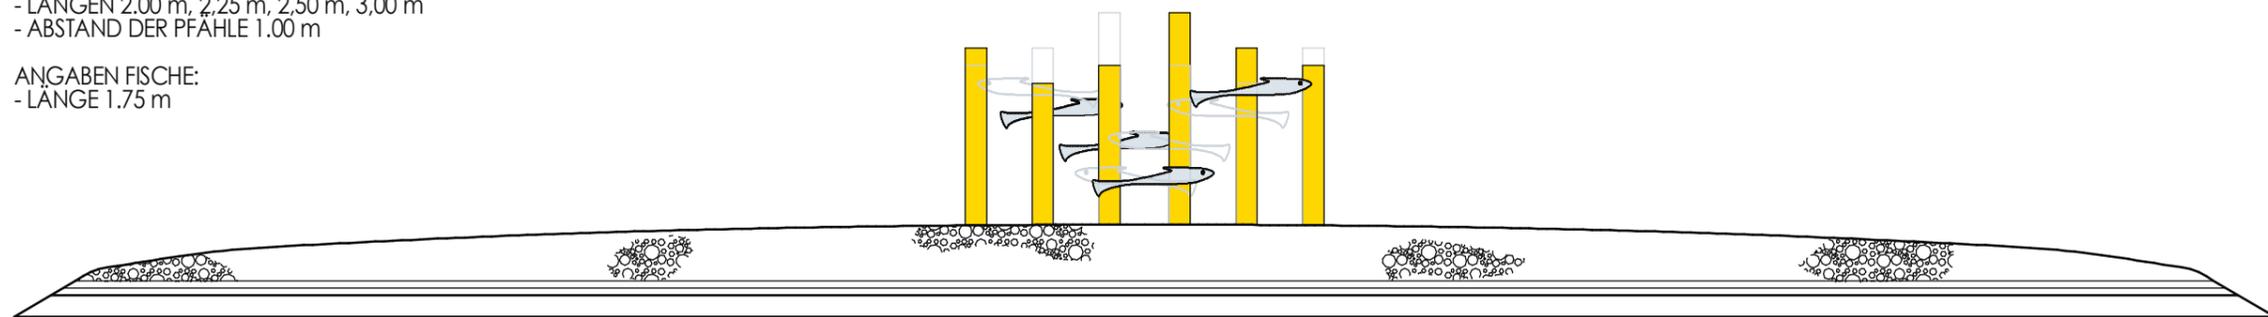

ANSICHT - VORSCHLAG 2

BAUVORHABEN
**GESTALTUNG
 KREISVERKEHR**

BAUORT
 24376 KAPPELN
 NORDSTRASSE/
 WASSERMÜHLENSTRASSE

BAUHERR
 24376 STADT KAPPELN
 KAPPELN
 REEPERBAHN 2

ANSICHTEN
 VORSCHLÄGE

M. 1: 100

ARCHITEKT
 DIPL.-ING. MARKO SCHRÖDER
 FREISCHAFFENDER ARCHITEKT
 ZAUNKÖNIGWEG 6
 24376 KAPPELN
 TELEFON 04642/5511 FAX 5512

DATUM
 AUGUST 2019

PLAN NR.
 1916/2