



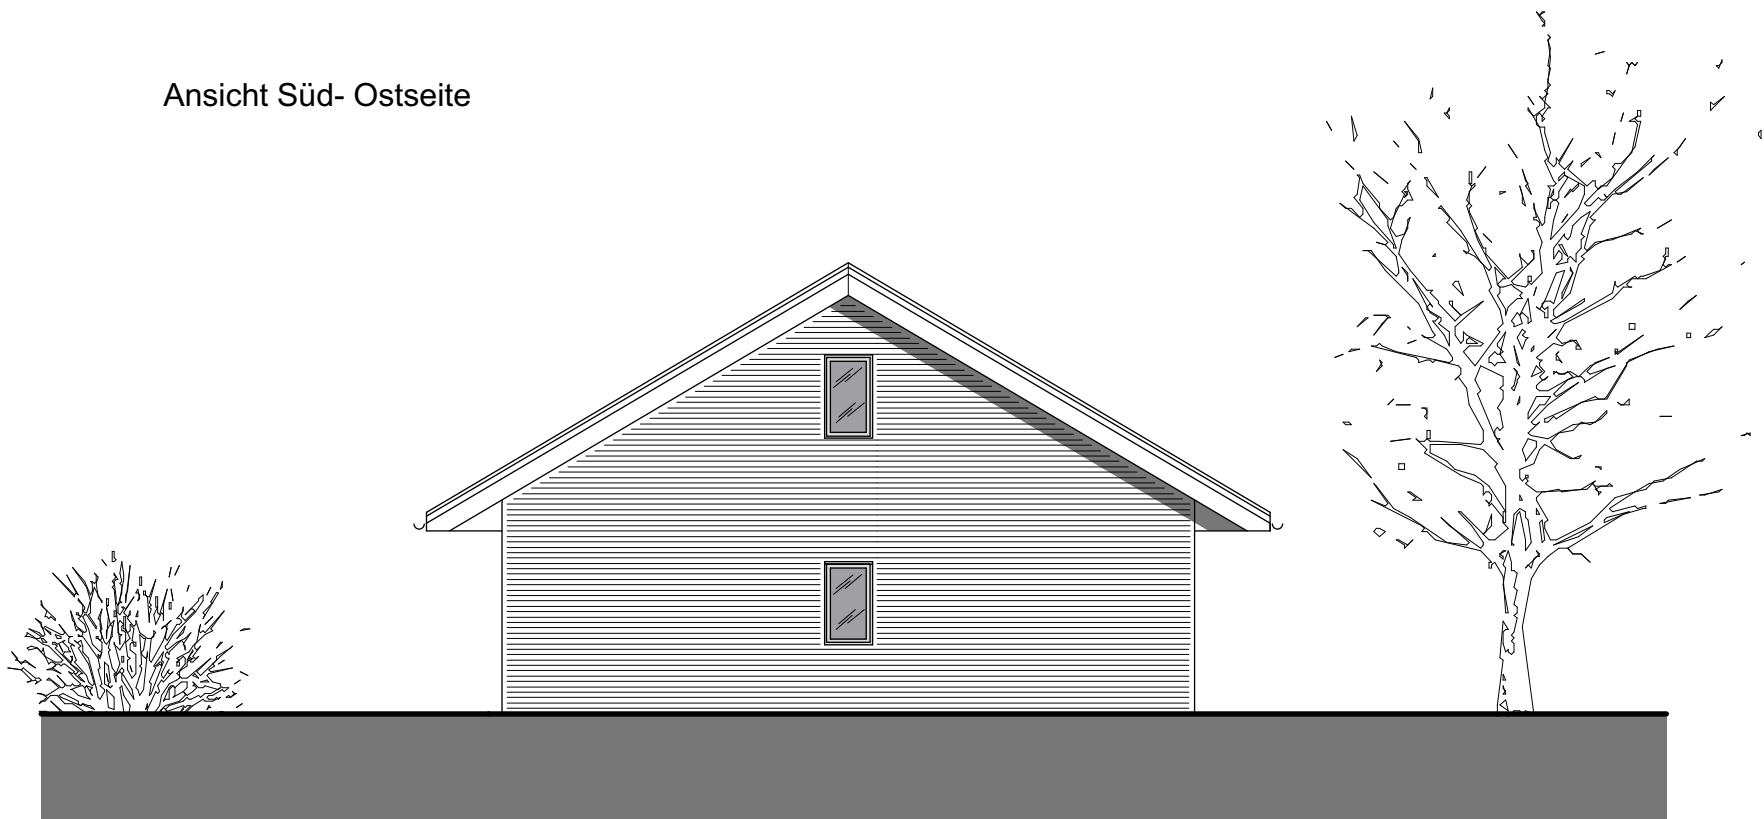

Ansicht Süd- Ostseite



Ansicht Nord- Ostseite

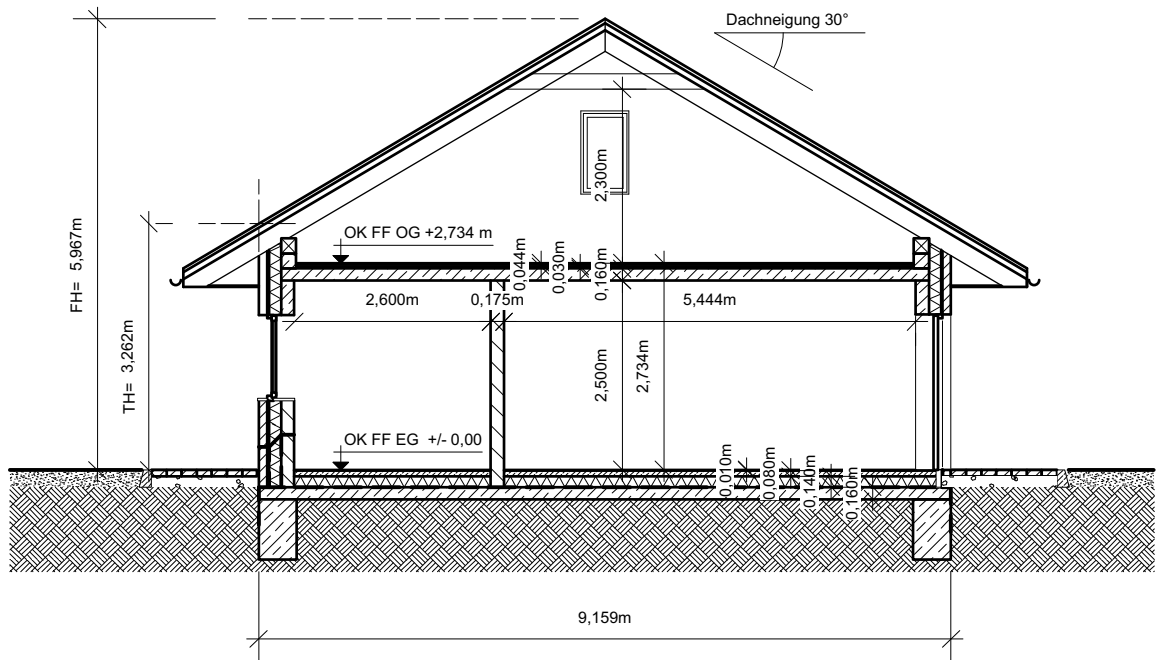

Schnitt A - A

Projekt: Notunterkünfte für Obdachlose
Loitmarkfeld 1 a, 24376 Kappeln

Bauherr: Stadt Kappeln
Reeperbahn 2
24376 Kappeln



Projektstand: Bauantrag

Plannr. / Darstellung: 1.03 / Schnitt_Ansichten

Maßstab: M 1 : 100

Datum: 22.02.2020

Entwurfsverfasser: Dipl. Ing. Silva Schröder, Stadt Kappeln