


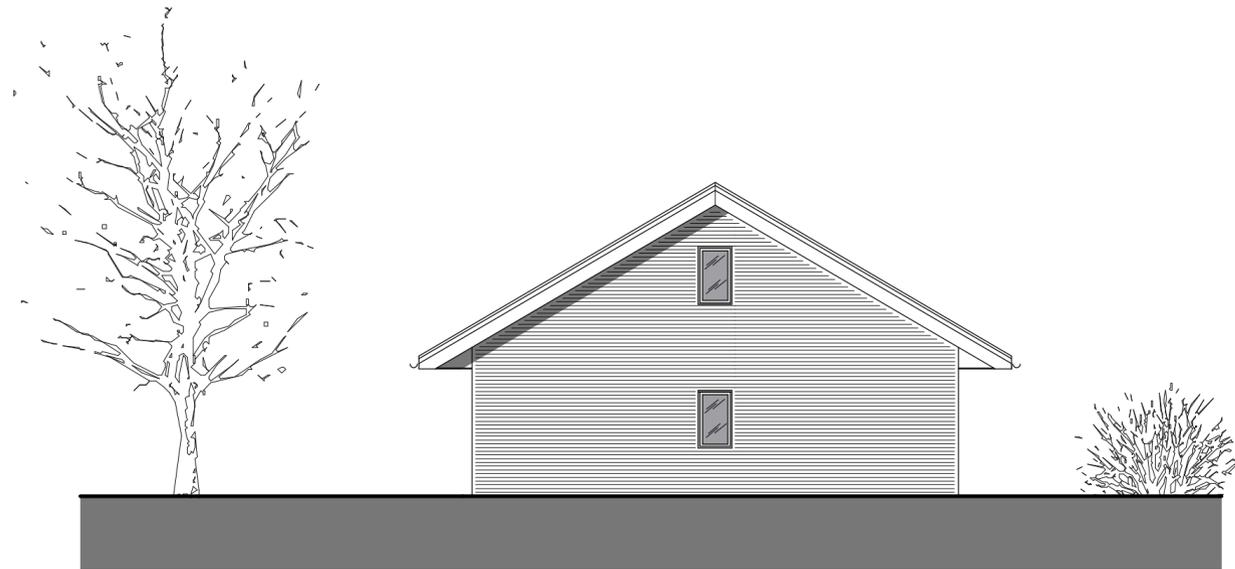

Ansicht Nord- Westseite



Ansicht Süd- Westseite

**Projekt:** Notunterkünfte für Obdachlose  
Loitmarkfeld 1 a, 24376 Kappeln

**Bauherr:** Stadt Kappeln  
Reeperbahn 2  
24376 Kappeln



**Projektstand:** Bauantrag

**Plannr. / Darstellung:** 1,04 / Ansichten

**Maßstab:** M 1 : 100

**Datum:** 22.02.2020

**Entwurfsverfasser:** Dipl. Ing. Silva Schröder, Stadt Kappeln