

# Auszug aus dem Liegenschaftskataster

Liegenschaftskarte 1:1000

Erstellt am 27.02.2020


Flurstück: 148/35  
Flur: 5  
Gemarkung: Kappeln

Gemeinde: Kappeln  
Kreis: Schleswig-Flensburg

Landesamt für  
Vermessung und Geoinformation  
Schleswig-Holstein



Erteilende Stelle: Vermessungsbüro Bach und Paulsen  
Schwarzer Weg 13  
24837 Schleswig  
Telefon: +49 4621 305100  
E-Mail: info@bach-und-paulsen.de

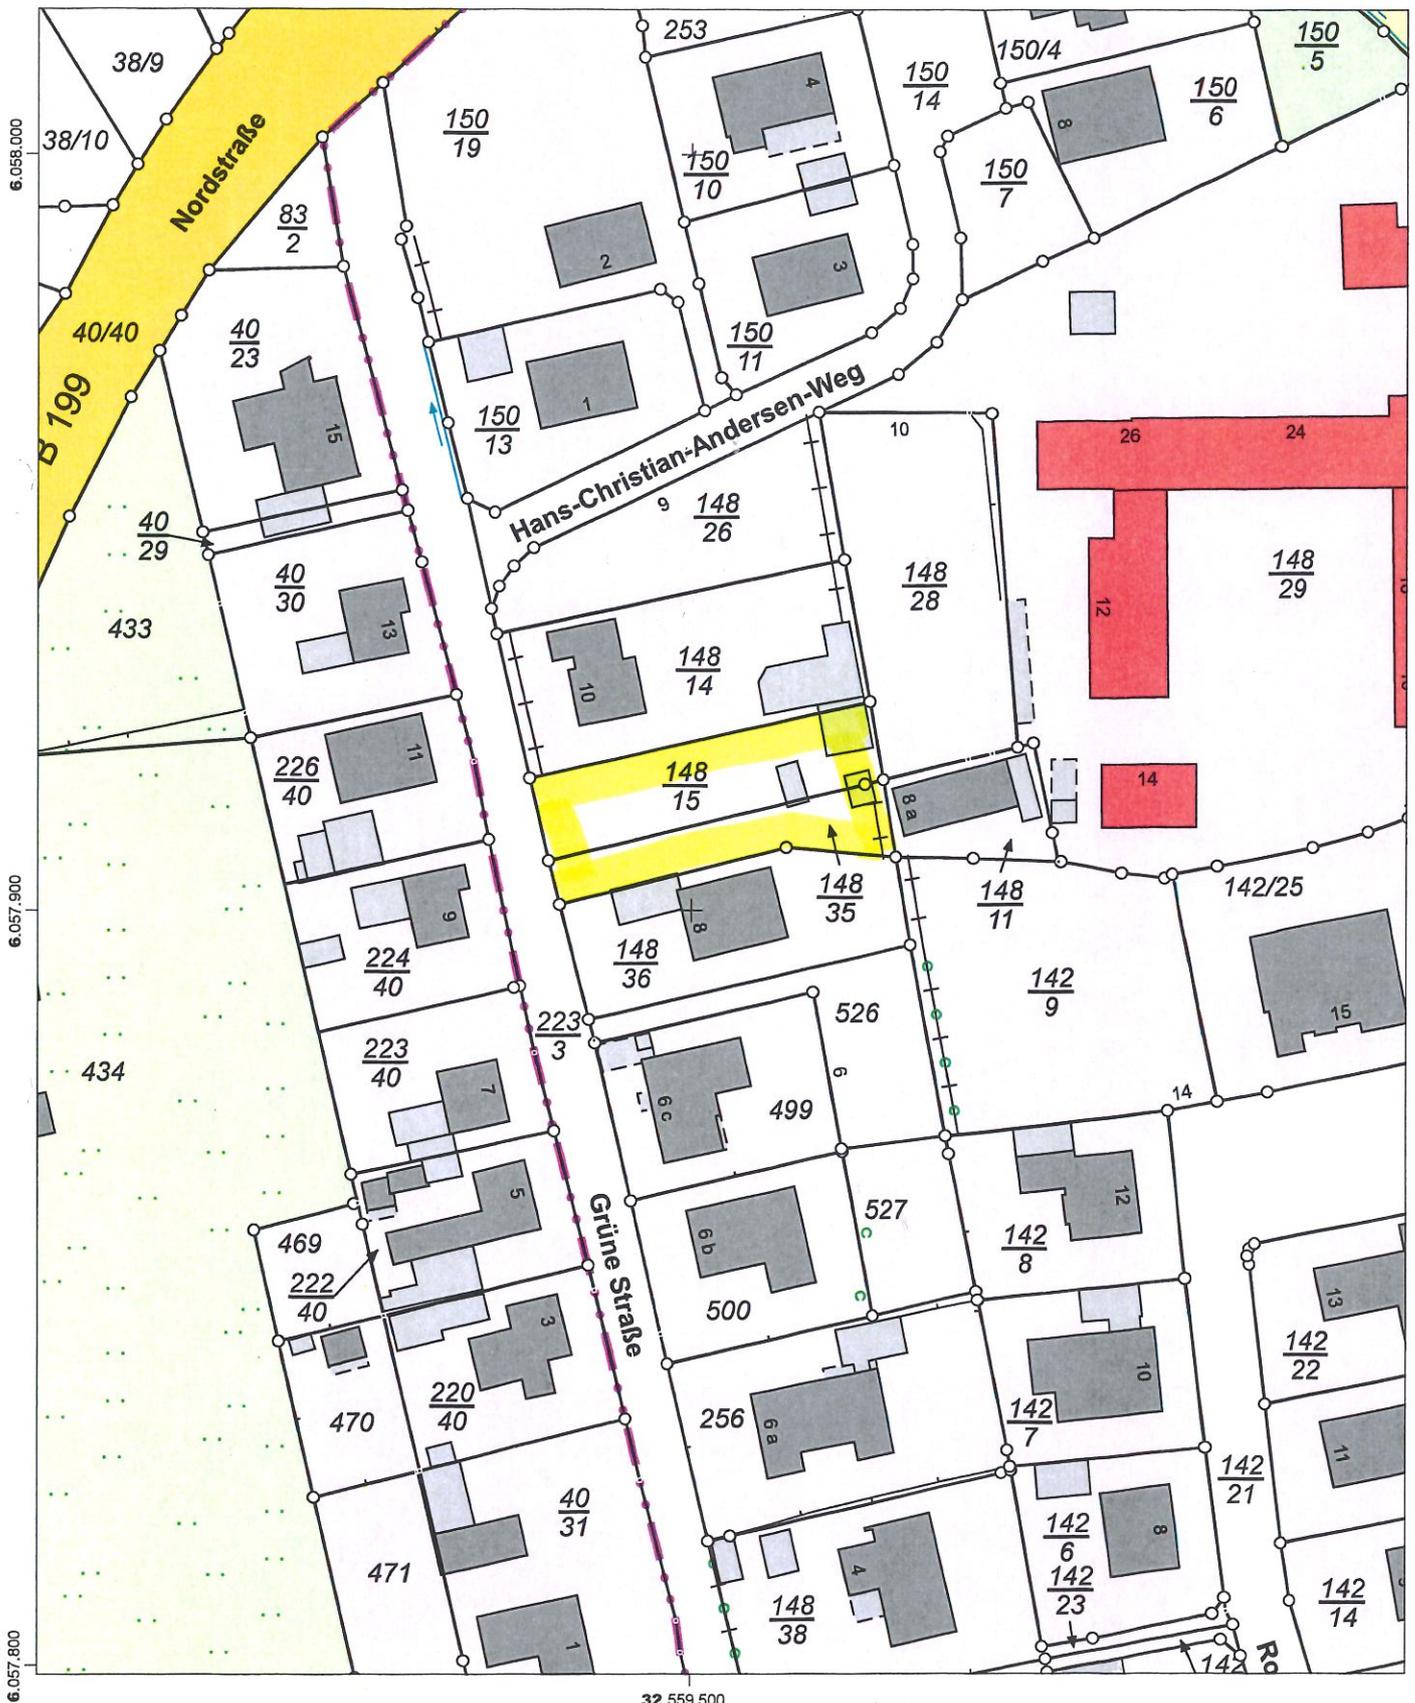

Maßstab: 1:1000 0 10 20 30 Meter

Für den Maßstab dieses Auszugs aus dem Liegenschaftskataster ist der ausgedruckte Maßstabsbalken maßgebend. Dieser Auszug ist maschinell erstellt und wird nicht unterschrieben. Vervielfältigung, Umarbeitung, Veröffentlichung und Weitergabe an Dritte nur mit Zustimmung des Landesamtes für Vermessung und Geoinformation Schleswig-Holstein oder zum eigenen Gebrauch (§9 Vermessungs- und Katastergesetz i.d.F. vom 12.05.2004, zuletzt geändert durch Verordnung vom 16.01.2019).



28

148  
14

10

148  
15

Stadt Kappeln  
Flur: 5, Flurstück: 148/15 und 148/35  
Grundstücksgröße ca. 780 m<sup>2</sup>

8a

148  
35

148  
36

8

Baulast

526


223  
3


499

6c



9

7

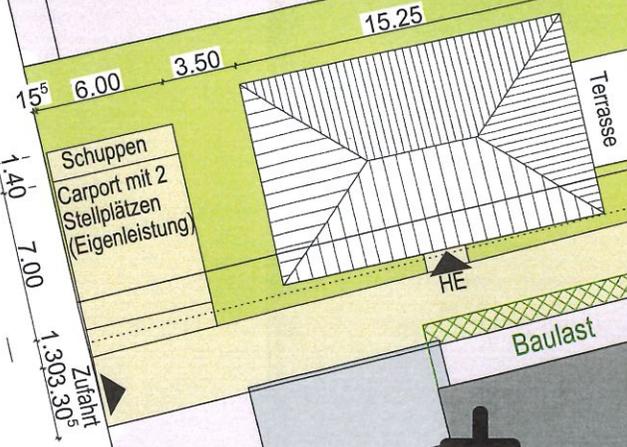


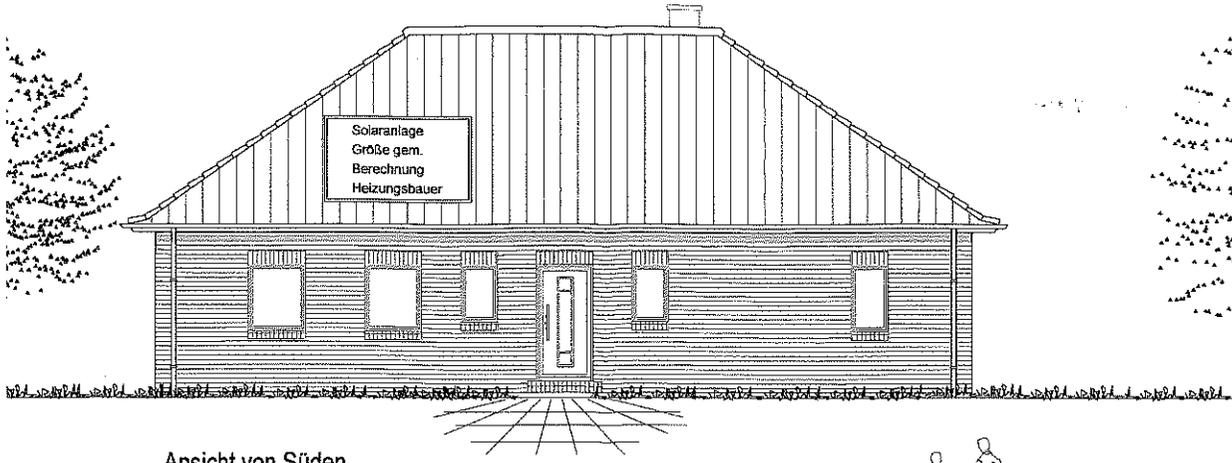




Ansicht von Süden

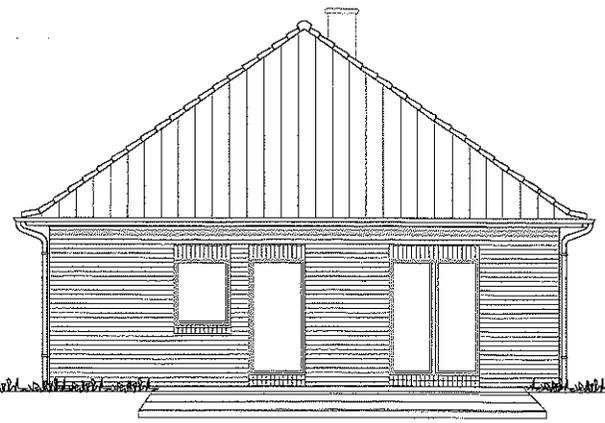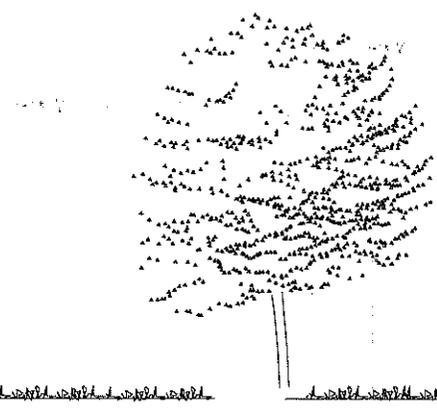

Ansicht von Osten

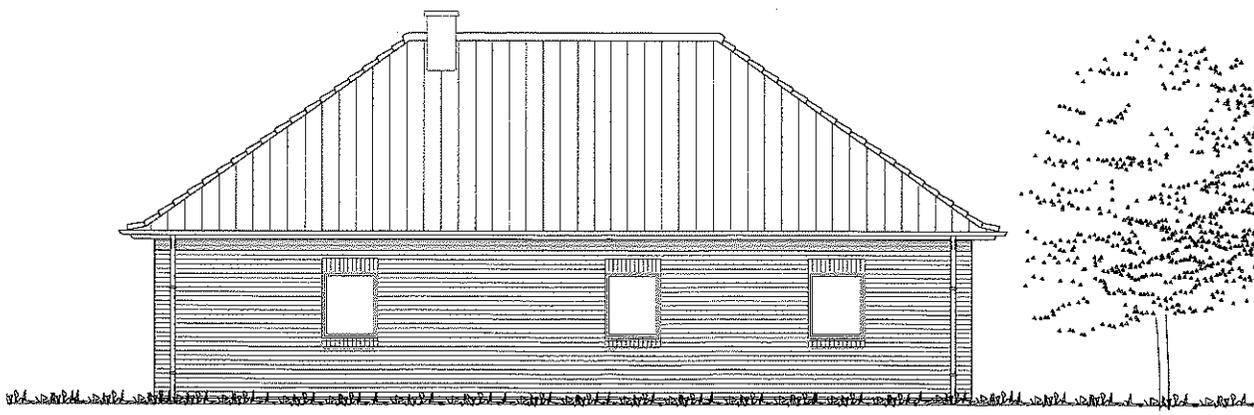

Ansicht von Norden

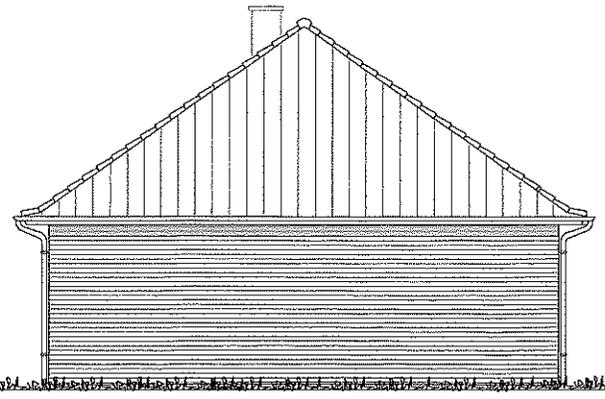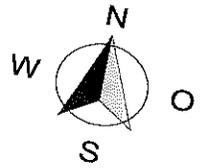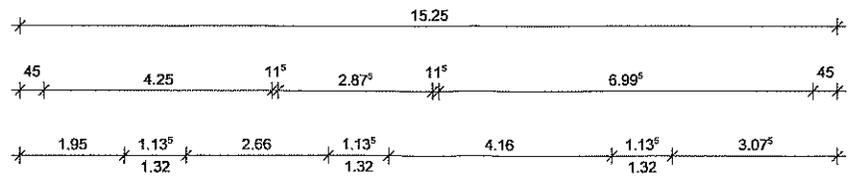

Ansicht von Westen

