



Auszug aus dem B-Plan Nr. 40 (Süeskoppel)

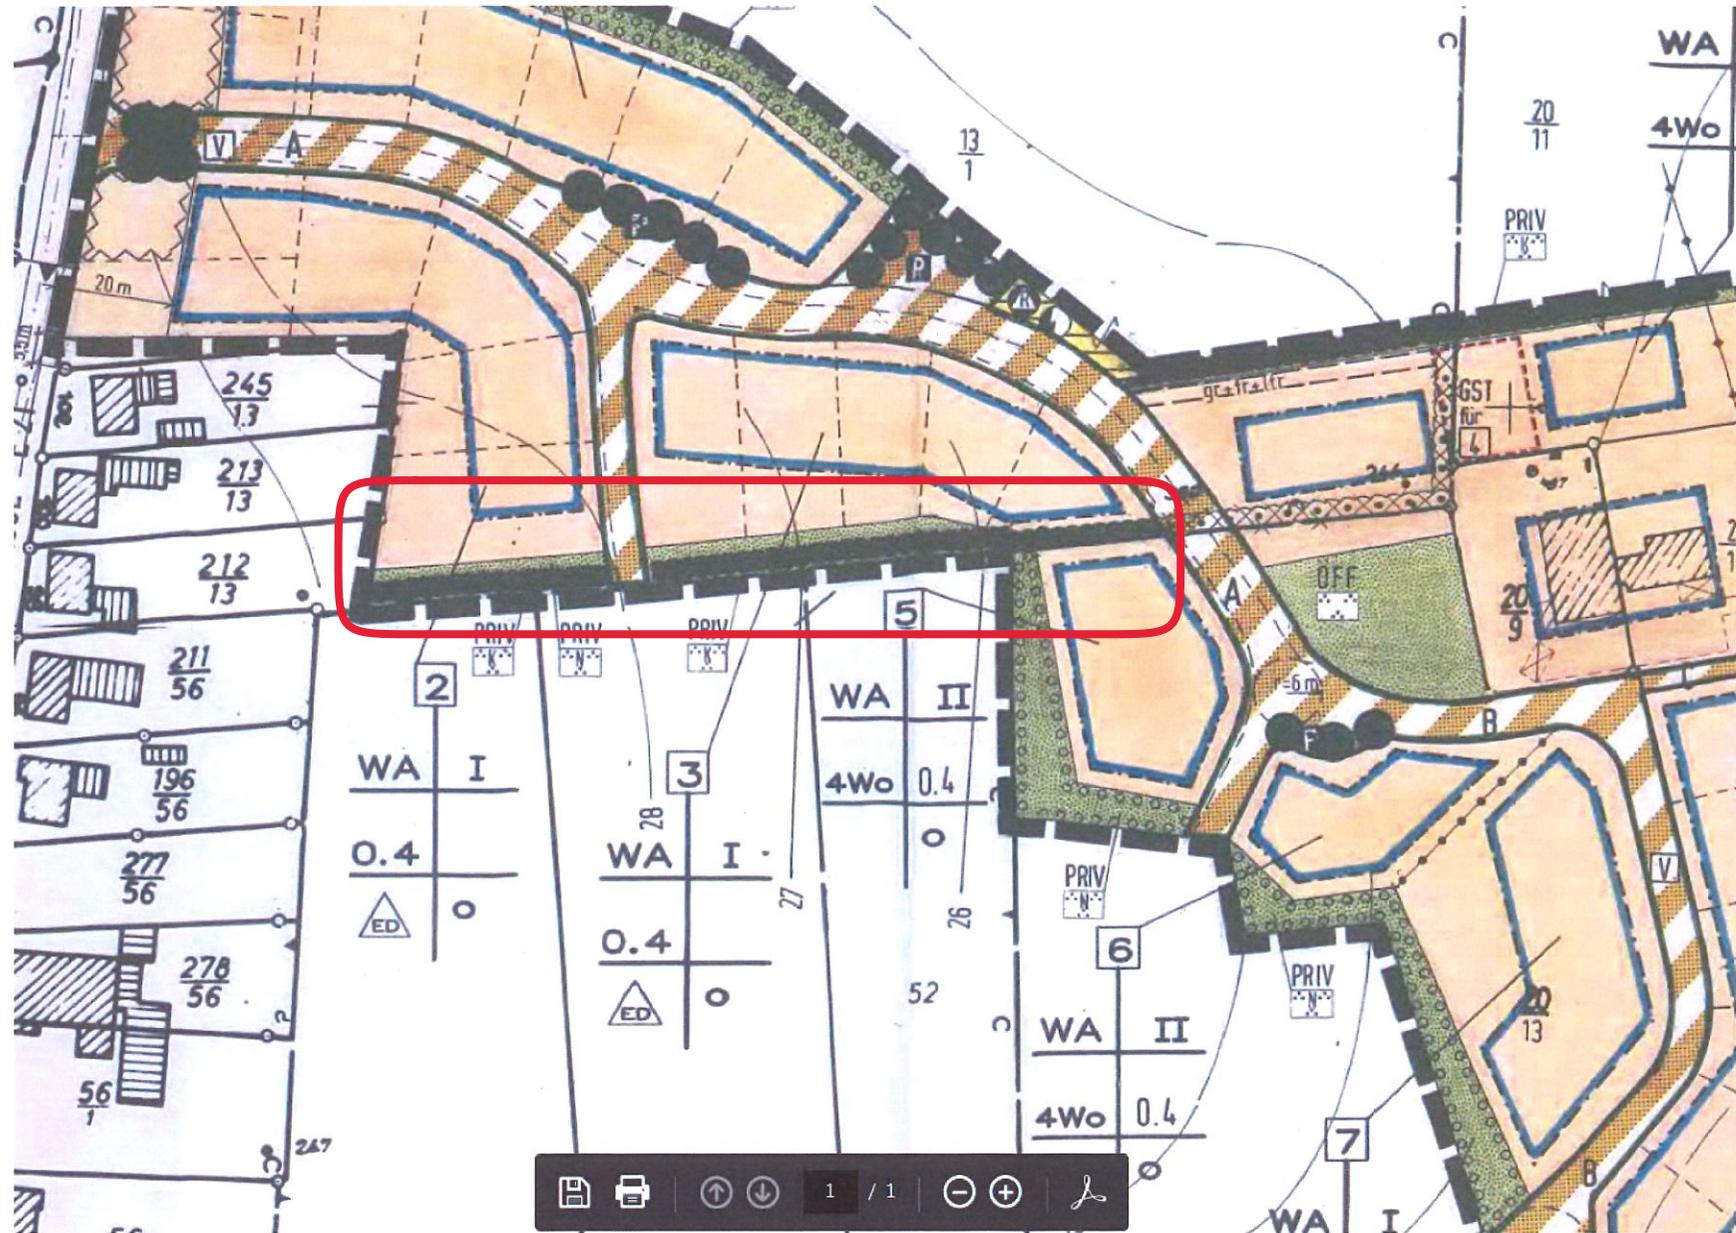

Auszug aus dem B-Plan Nr. 53 (Innere Süeskoppel und Meratebogen)

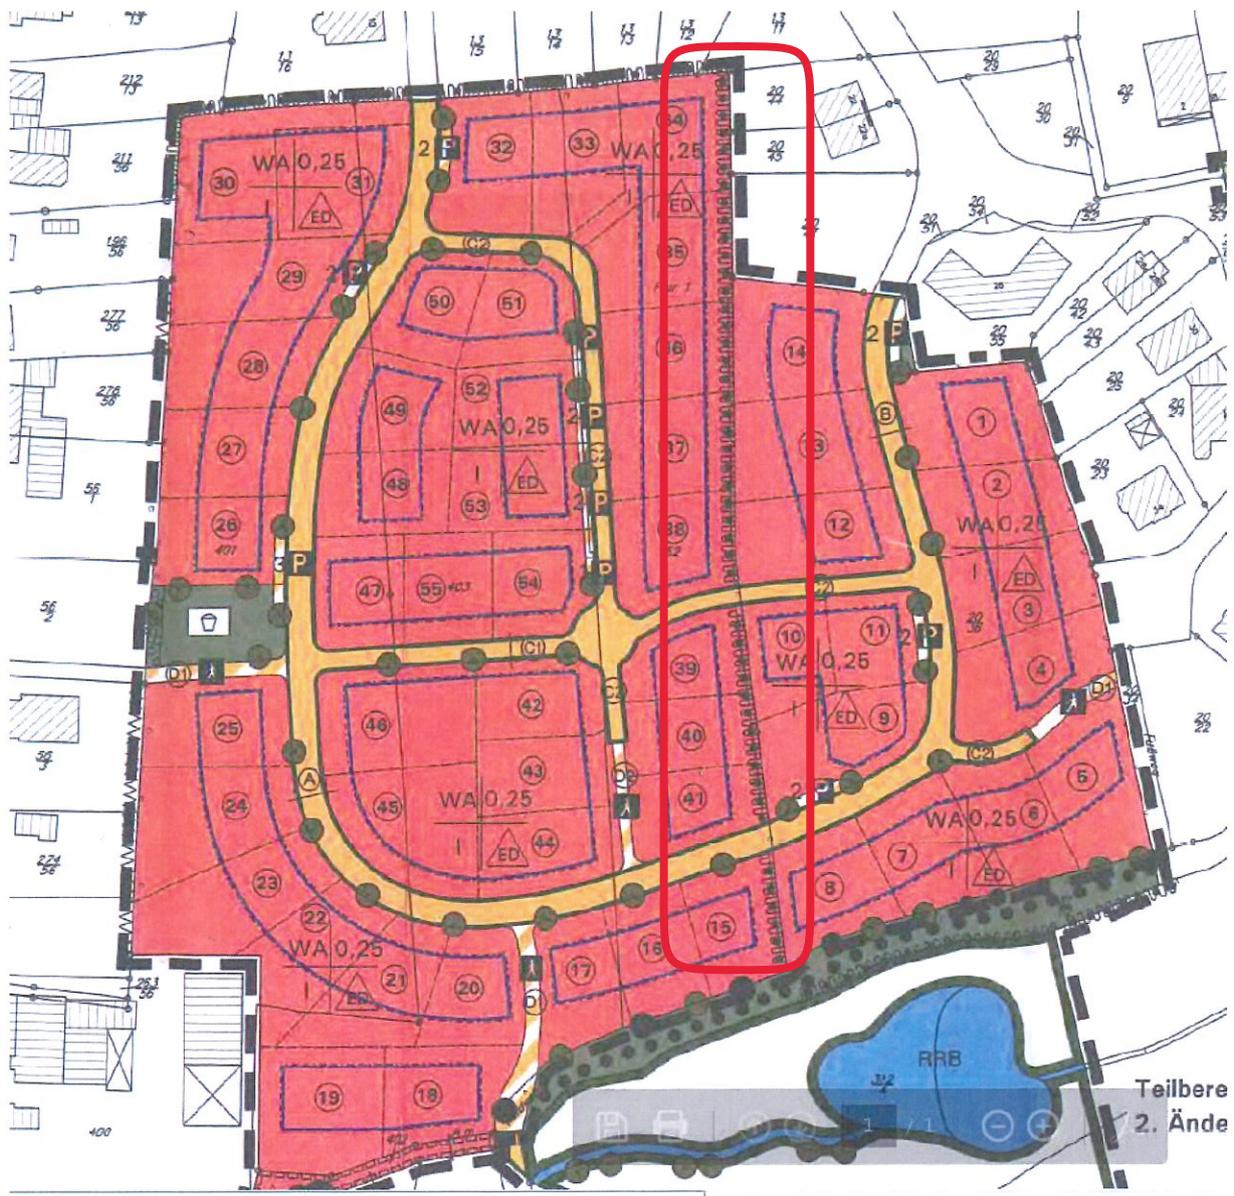

PLANZEICHEN nach der PlanzV90

I. Festsetzungen



Grenzen der räumlichen Geltungsbereiche der Bebauungspläne Nr.40 / Nr.32 / Nr.53 (§ 9 Abs. 7 BauGB)

Art der baulichen Nutzung (§ 9 Abs. 1 Nr.1 BauGB)



Allgemeine Wohngebiete (§4 BauNVO)



Gewerbegebiete (§8 BauNVO)

Knick erhalten

Knick anpflanzen

Sonstige Festsetzungen



Mit Geh- Fahr- und Leitungsrechten zugunsten der Gemeinde, der Versorgungsträger und der Anlieger
§ 9 Abs. 1 Nr. 21 BauBG

Darstellung ohne Normcharakter



Vorhandene Gebäude