


BA z.K.

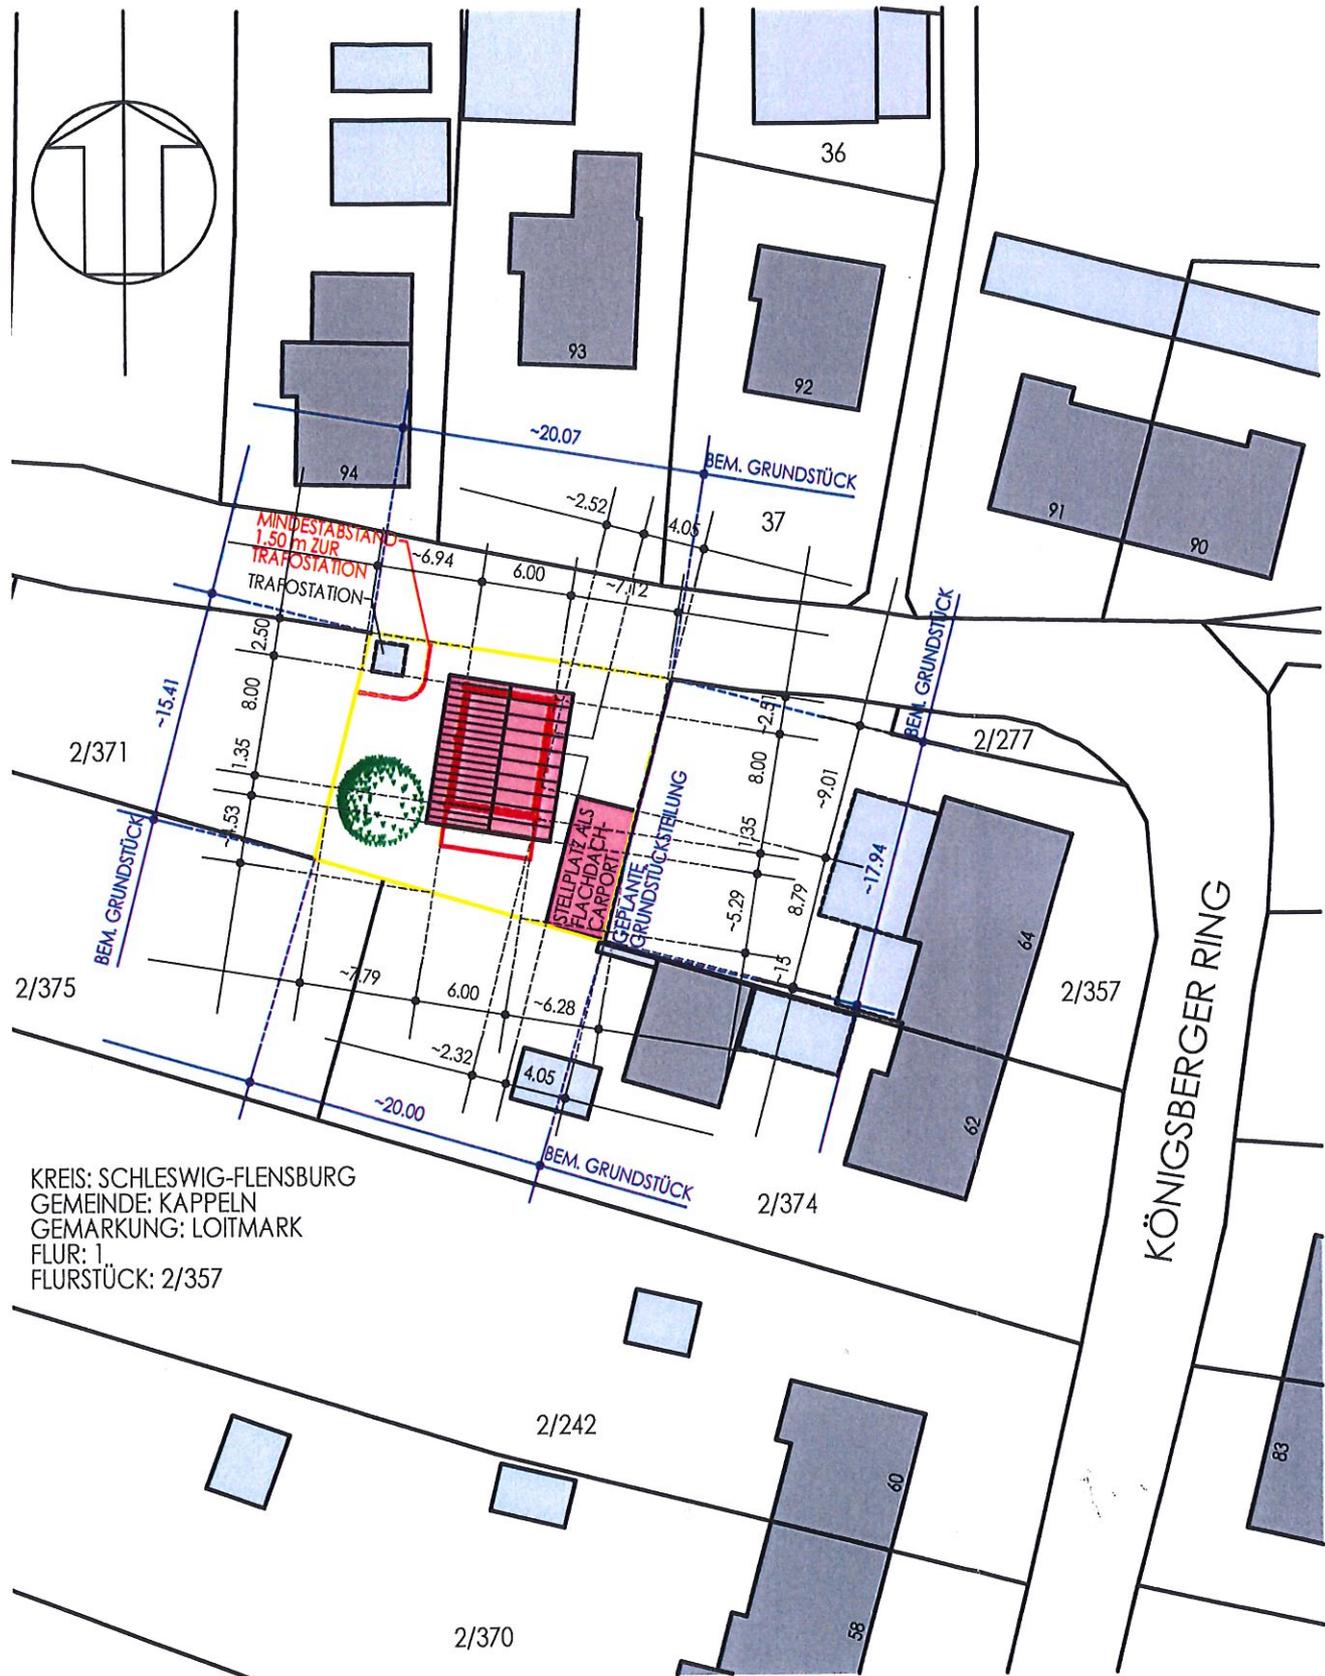


KREIS: SCHLESWIG-FLENSBURG
GEMEINDE: KAPPELN
GEMARKUNG: LOITMARK
FLUR: 1
FLURSTÜCK: 2/357

Lückenbebauung - Neubau Wohnhaus
§ 34 BauGB
Königsberger Ring 66



ANSICHT VON NORDEN

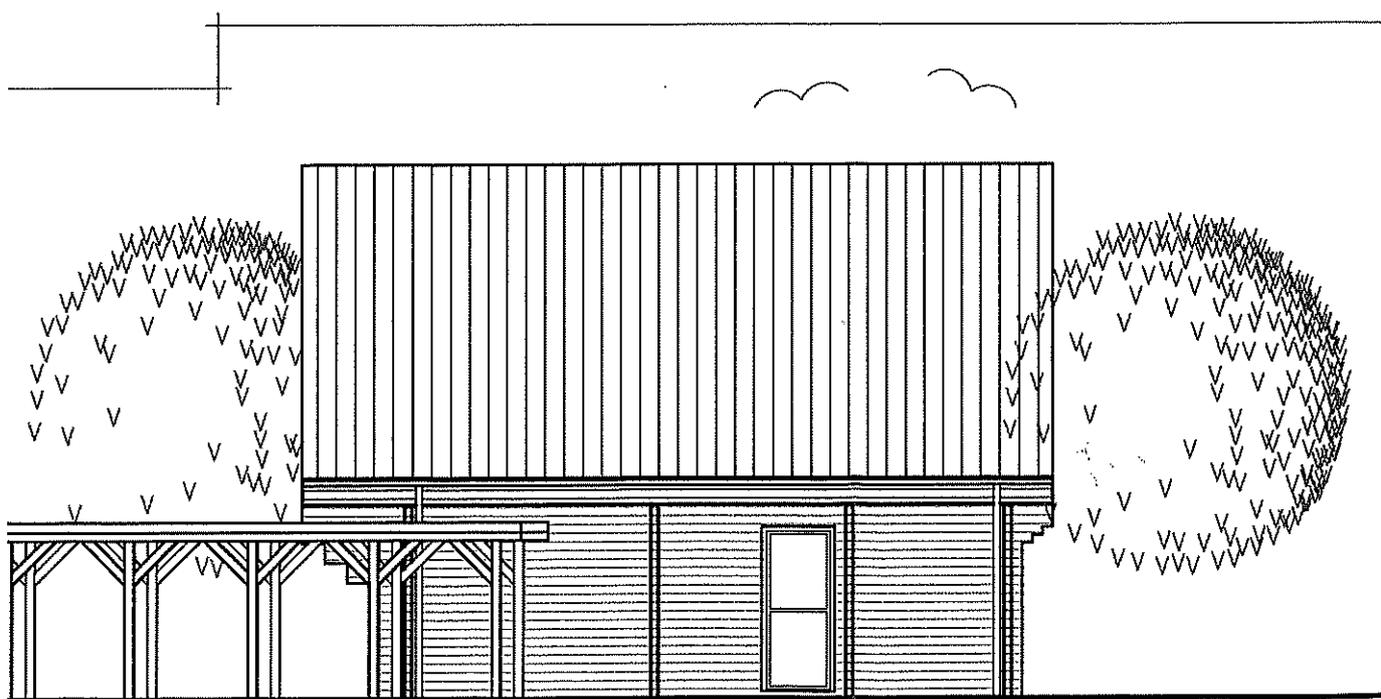

ANSICHT VON OSTEN