


DigitalerAtlasNord Allgemein

📍 Kreis, Amt, Gemeinde, Ort oder Adresse suchen...

Was möchten Sie tun?

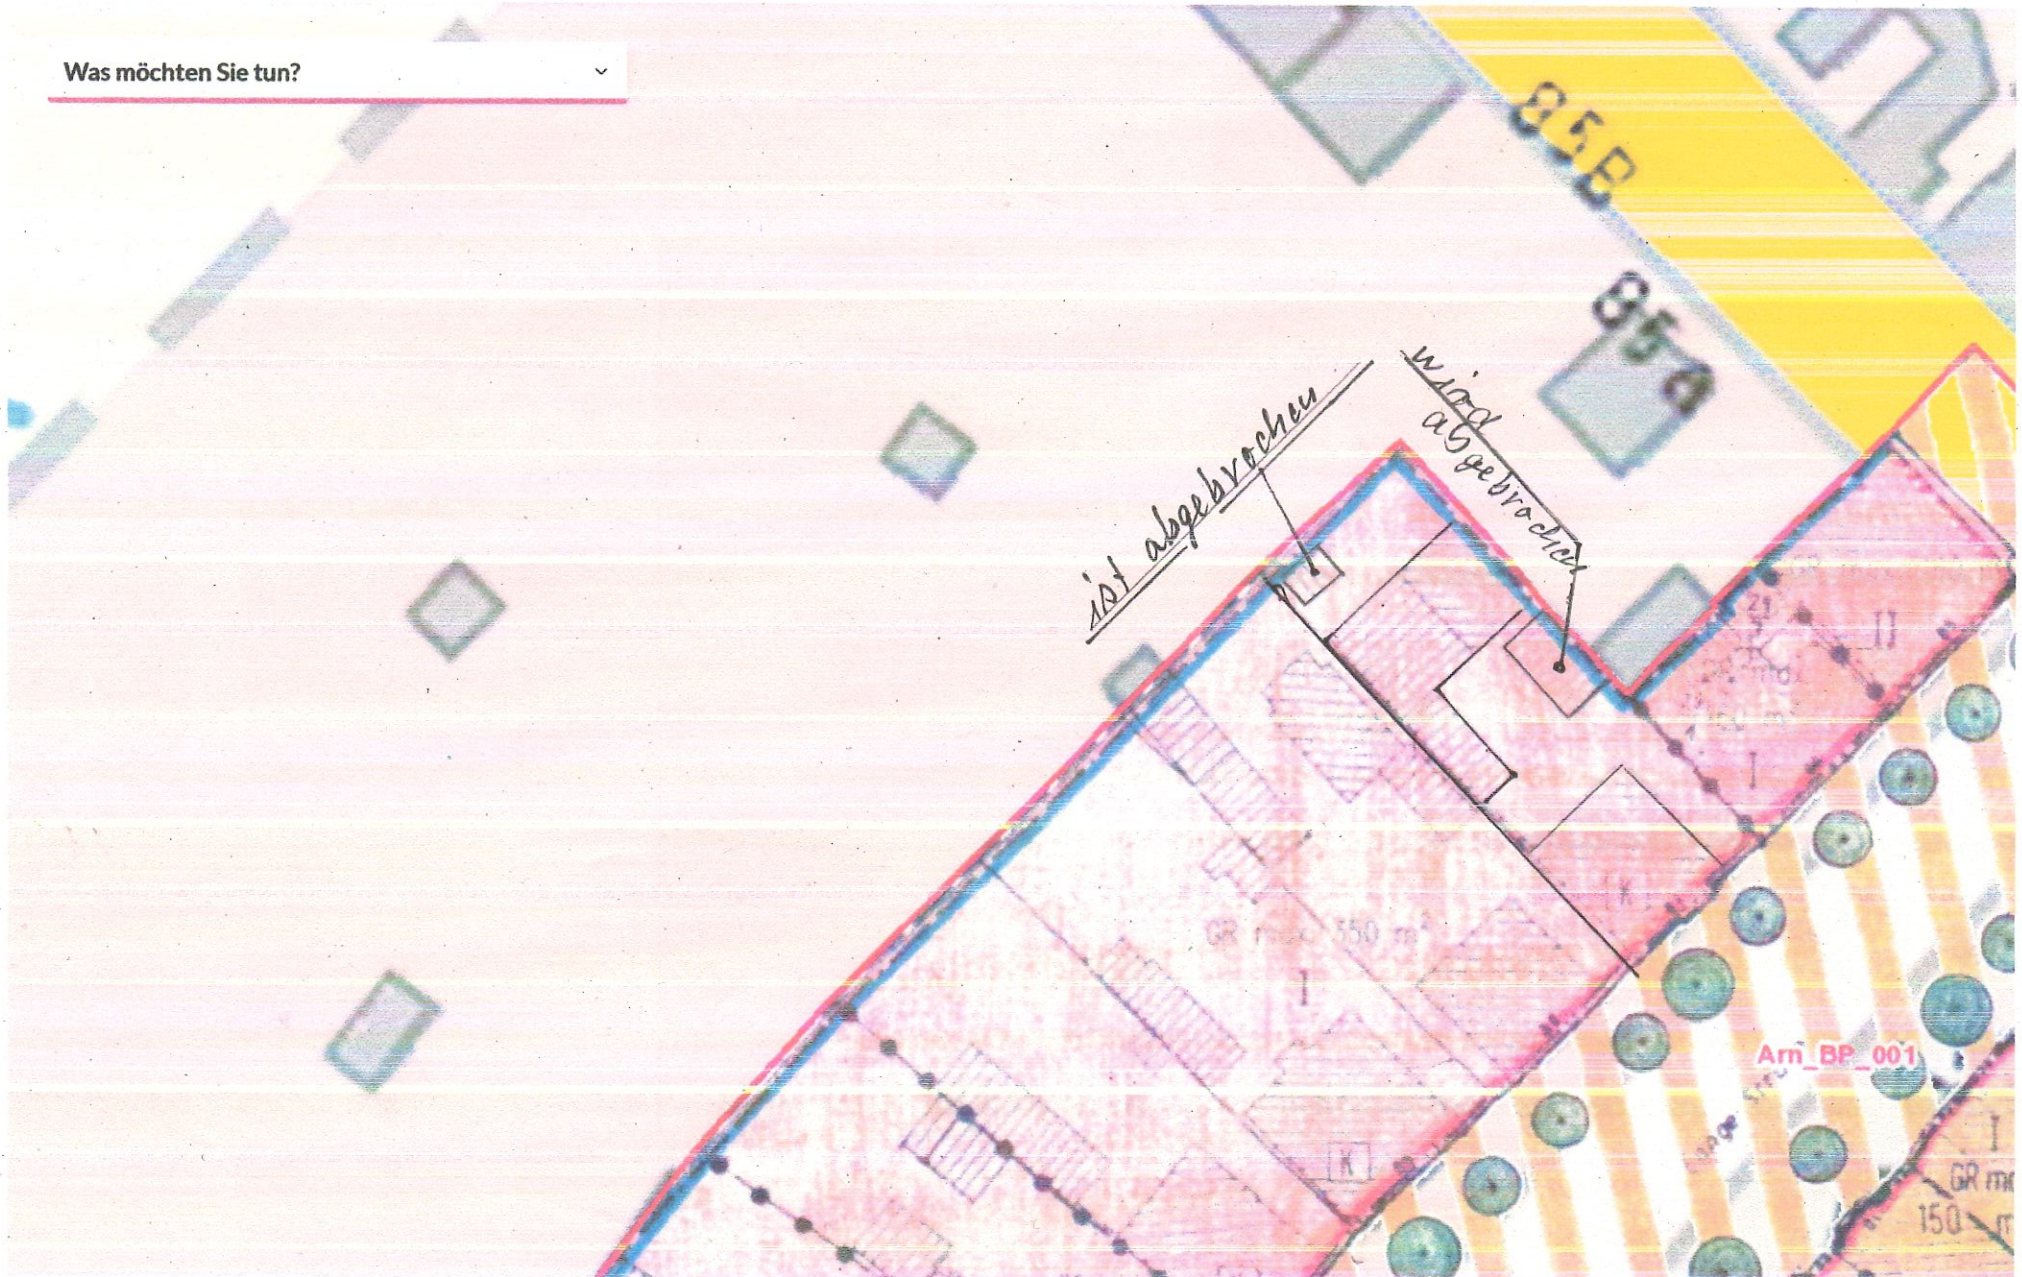

BESTAND

Auszug aus dem Liegenschaftskataster

Liegenschaftskarte 1:500

Erstellt am 25.06.2020

Flurstück: 106
Flur: 2
Gemarkung: Arnis


Gemeinde: Arnis
Kreis: Schleswig-Flensburg

Landesamt für
Vermessung und Geoinformation
Schleswig-Holstein



Erteilende Stelle: Katasteramt
Graf-Zeppelin-Straße 20
24941 Flensburg
Telefon: 0461 5046-0
E-Mail: Poststelle-Flensburg@L.VermGeo.landsh.de

Einzelplotz nachweis

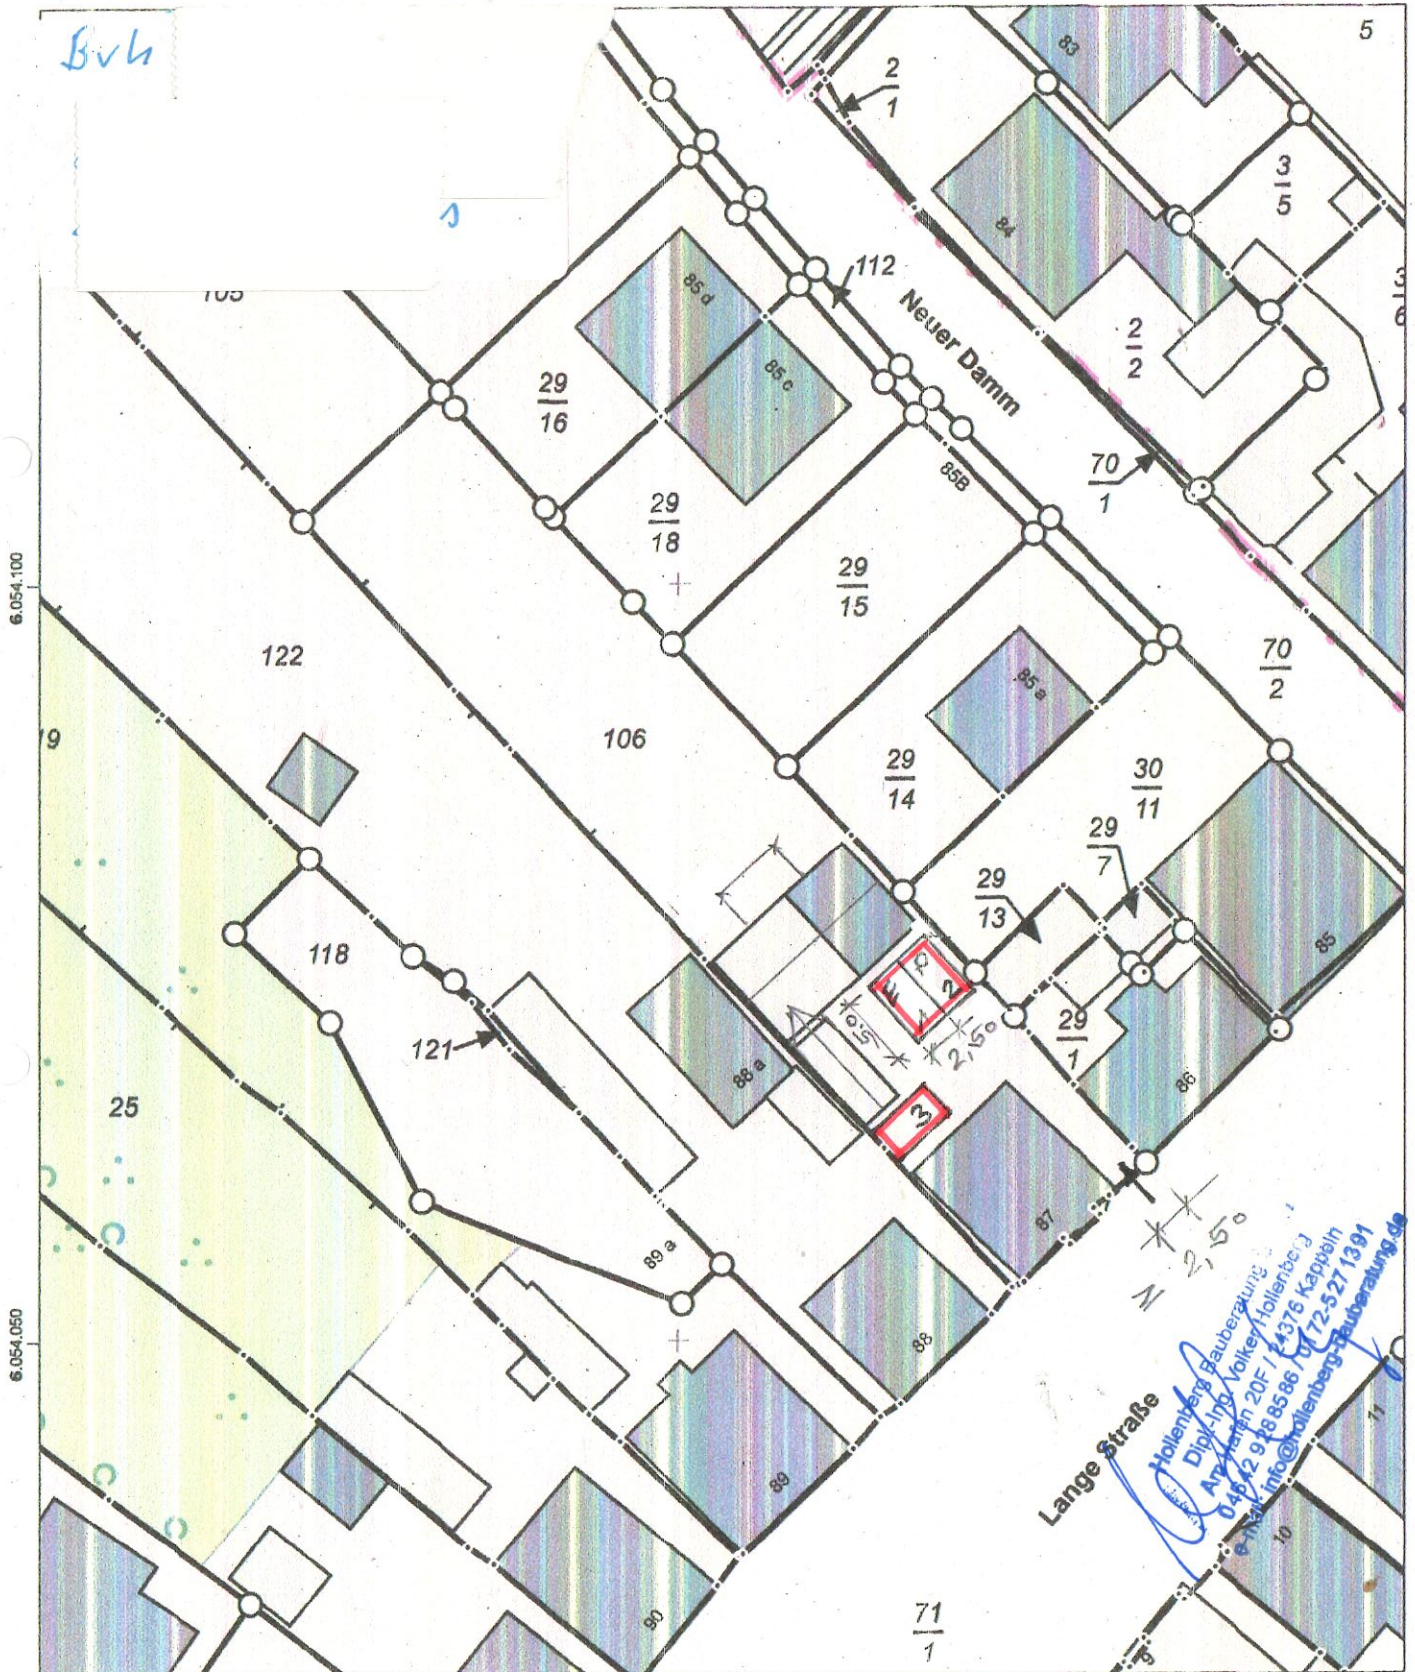

32.550.100

Maßstab: 1:500



Meter


Für den Maßstab dieses Auszugs aus dem Liegenschaftskataster ist der ausgedruckte Maßstabsbalken maßgebend.
Dieser Auszug ist maschinell erstellt und wird nicht unterschrieben. Vervielfältigung, Umarbeitung, Veröffentlichung und Weitergabe an Dritte nur mit Zustimmung des Landesamtes für Vermessung und Geoinformation Schleswig-Holstein oder zum eigenen Gebrauch (§9 Vermessungs- und Katastergesetz i.d.F. vom 12.05.2004, zuletzt geändert durch Verordnung vom 16.01.2019).




Lange Straße
Hollenberg Bauberatung
Dipl.-Ing. Volker Hollenberg
Am Markt 20F / 24376 Kappeln
04642 928 8586 / 04642 72-527 1391
e-Mail: info@hollenberg-bauberatung.de




NORDWESTANSICHT

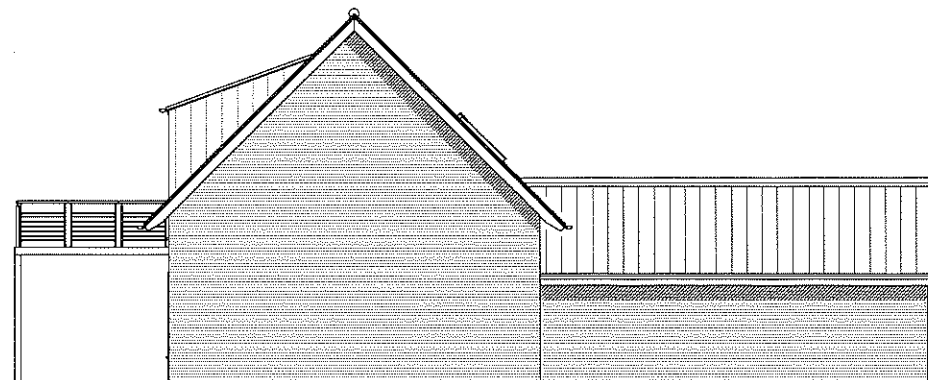

SÜDWESTANSICHT

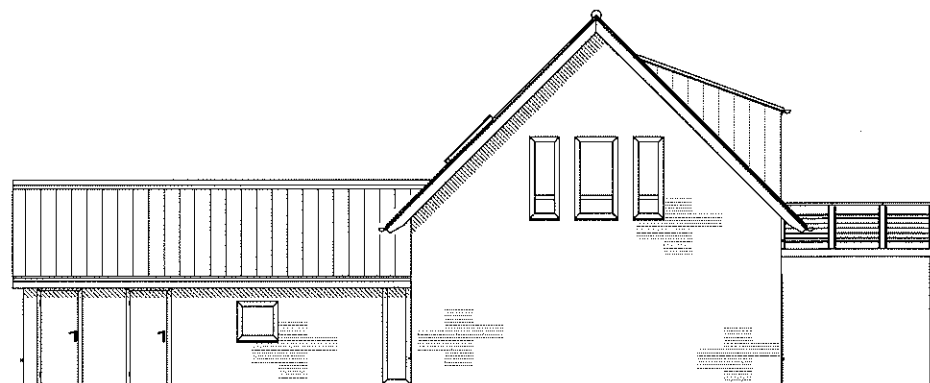

NORDOSTANSICHT

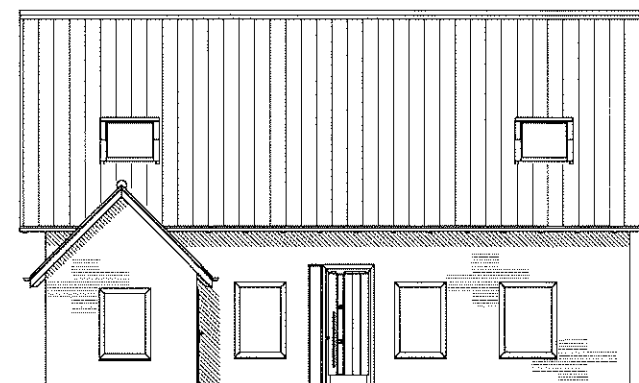

SÜDOSTANSICHT

Hollenberg Bauberatung GmbH
Am Hafen 20 f * 24376 Kappeln
Tel.: 04642-9288586 * info@hollenberg-bauberatung.de

Bauherr:	
Unterschrift Bauherr:	
Projekt:	Umbau / Erweiterung eines 1-Fam.- Hauses zu 2 Wohnungen
	Lange Straße 87 , 24399 Arnis
	Gemarkung: Arnis, Flur: 2, Flurstück: 106
Bauteil:	ANSICHTEN
Gezeichnet:	Plan-Nr.: Maßstab: 1 : 100 Datum: 08.09.2020