


ÜBERSICHTSPLAN (M.: 1:5.000)

zur Aufstellung einer 11. Änderung des Bebauungsplanes Nr. 1 „Ellenberg“ der Stadt Kappeln für den Bereich an den Regentrückhaltebecken

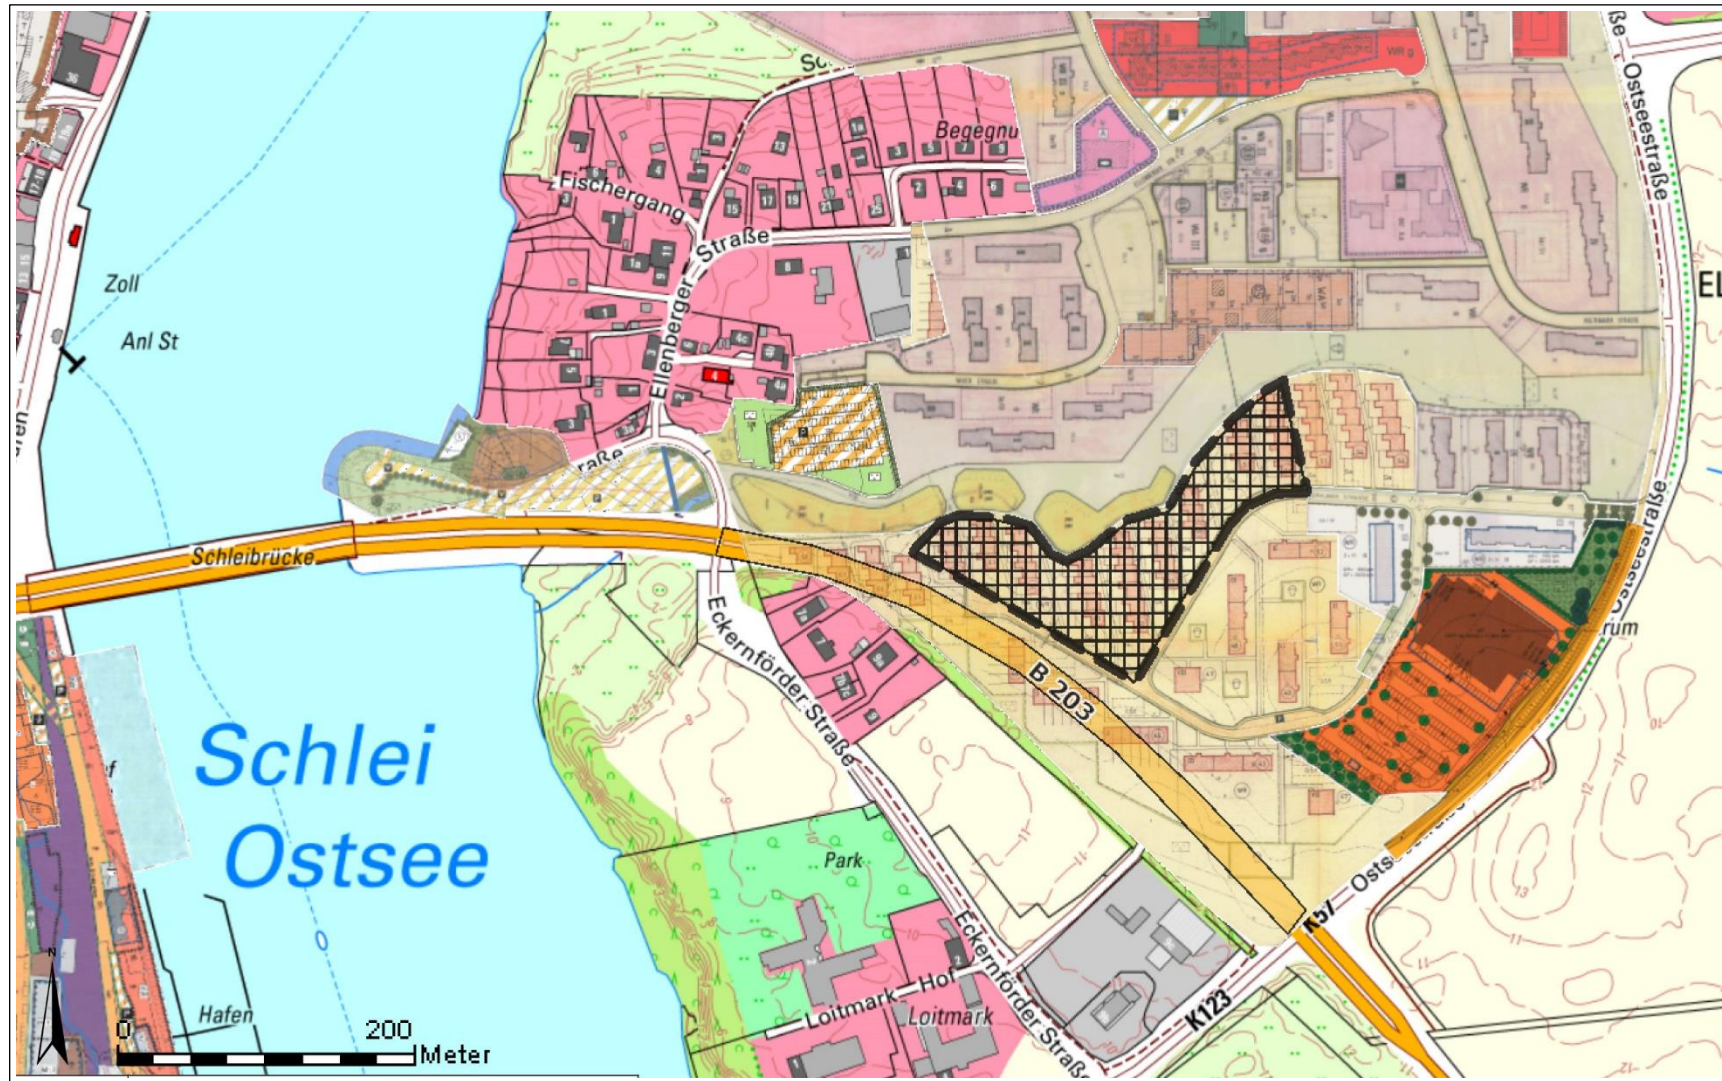

Kappeln, den 27.01.2021
601.2-ho