

Sehr geehrte Frau Kießig,

hiermit beantrage ich eine Nutzungsänderung für die Gastronomie (2) „Boddelhoch“, da sie nicht mehr wirtschaftlich betrieben werden kann. Im Moment steht sie leer. Da sich im Dachgeschoss schon eine Wohnung befindet, möchte ich auch den Gastronomiebereich zu Wohnungen umbauen.


Für Anzahl und Größe stehe ich für Gespräche zur Verfügung.

Das Gebäude 1 ist ein Wohnhaus. Gebäude 3 wird gewerblich genutzt.

Für weitere Fragen stehe ich gerne unter 01621543857 zur Verfügung.

Mit freundlichen Grüßen



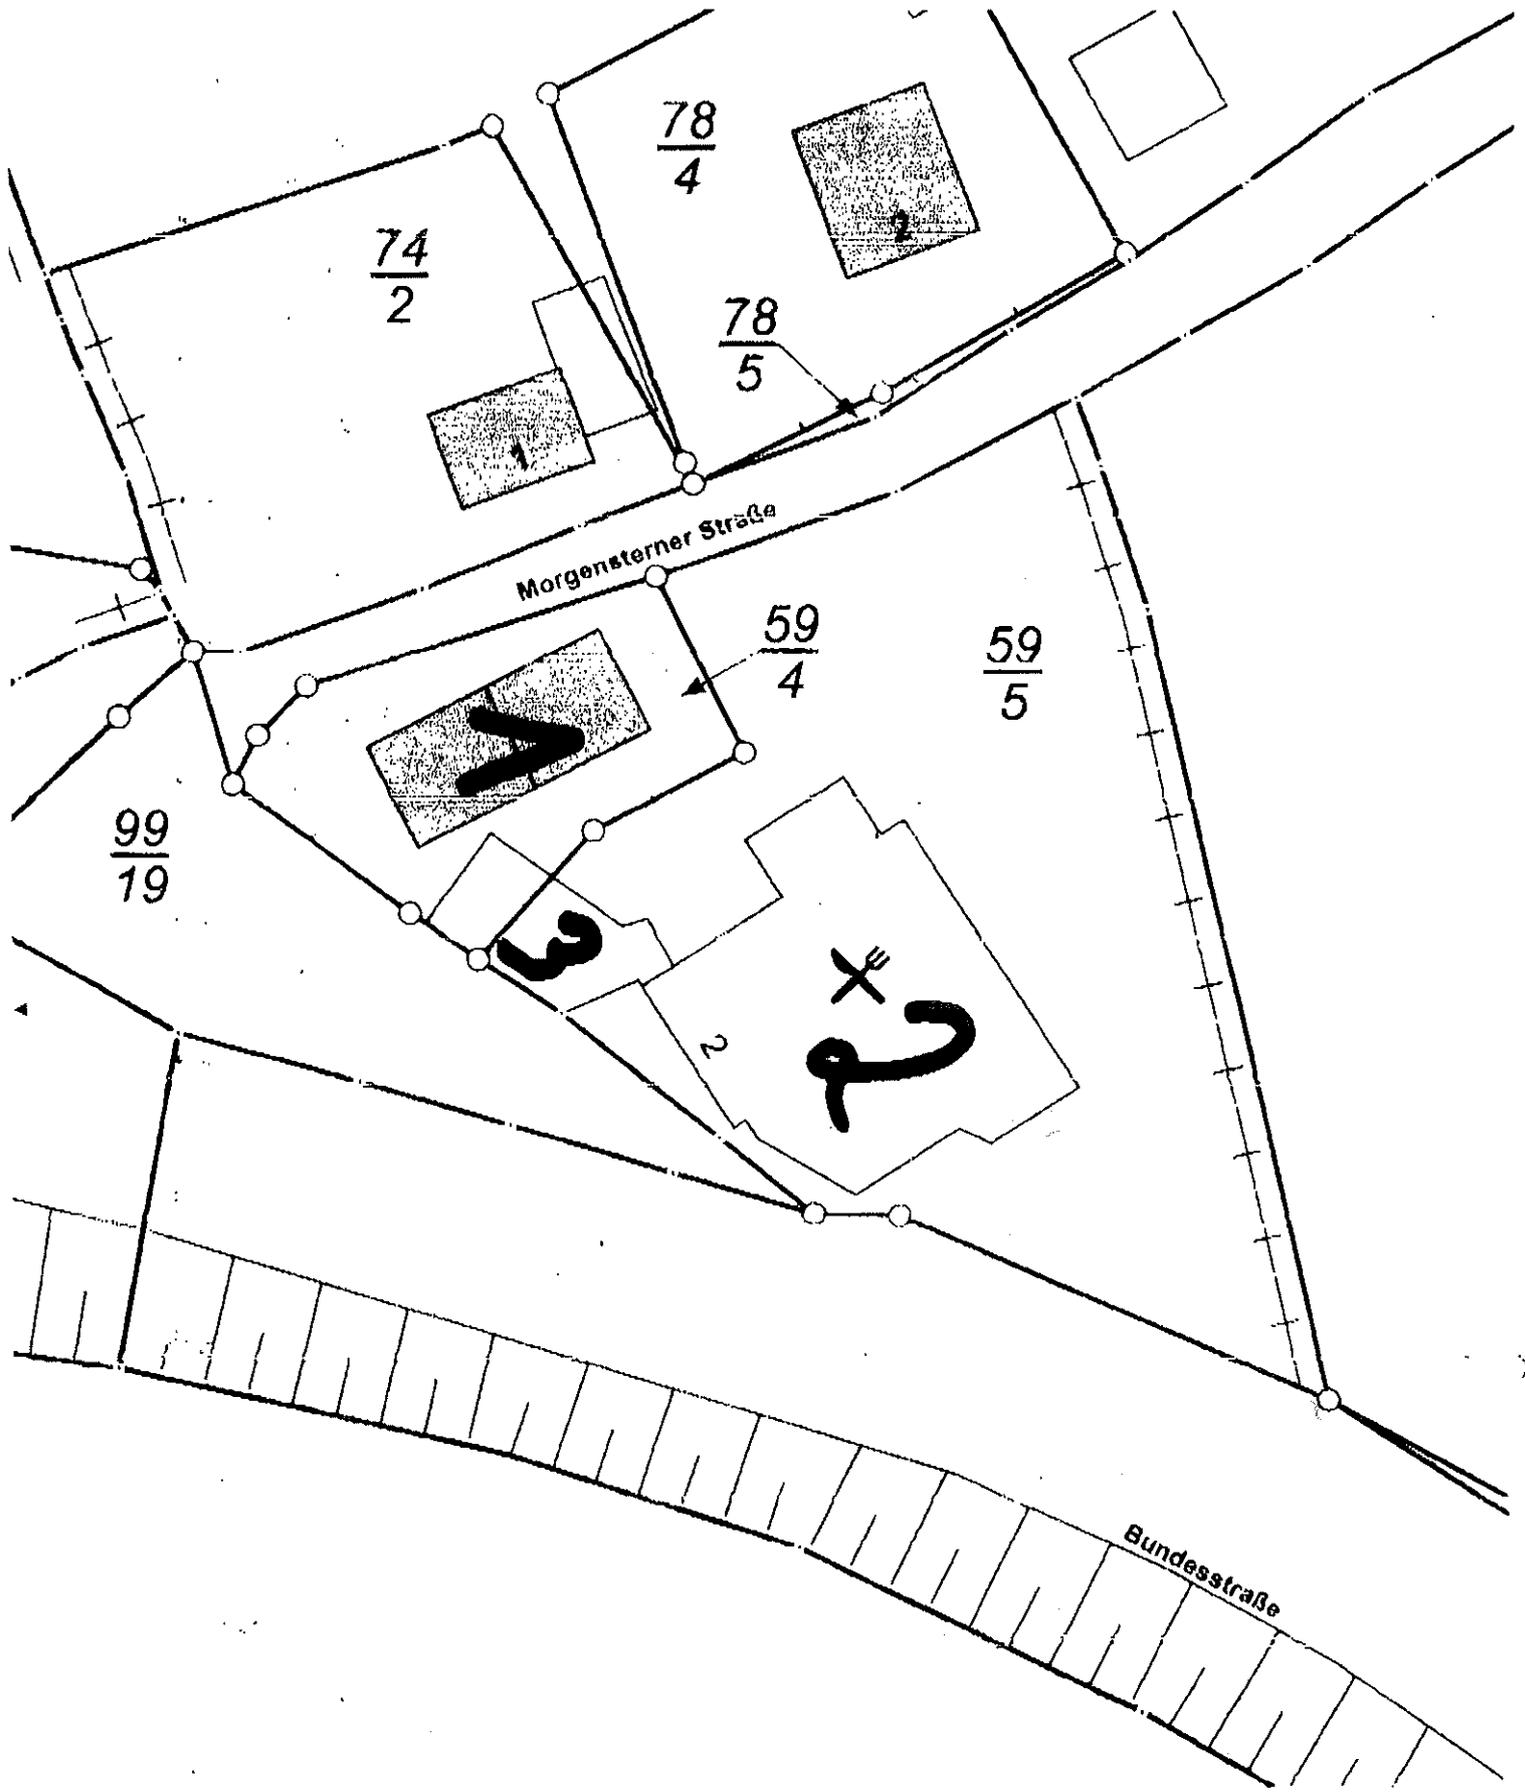

1:500
 Meter

32 32 32

32 32

! dem Liegenschaftskataster ist der Auszug als Maßstabebenen mitgebond
 nicht unterschrieben. Vervielfältigung, Umarbeitung, Veröffentlichung und Weitergabe an
 i für Vermessung und Geoinformation Schleswig-Holstein oder zum eigenen Gebrauch
 32 Id F vom 17.05.2004 zuletzt geändert durch Verordnung vom 18.03.2015)



Auszug aus dem Liegenschaftskataster

Liegenschaftskarte 1:500

Erstellt am 23.06.2019

Flurstück 59/5
 Flur 4
 Gemarkung Rabenbuchen

Gem
 Kreis