


# Ausbauquerschnitt A-A Kreisverkehr Barbarastrasse

Kleiner Kreisverkehr D = 26 m

Maßstab 1 : 50

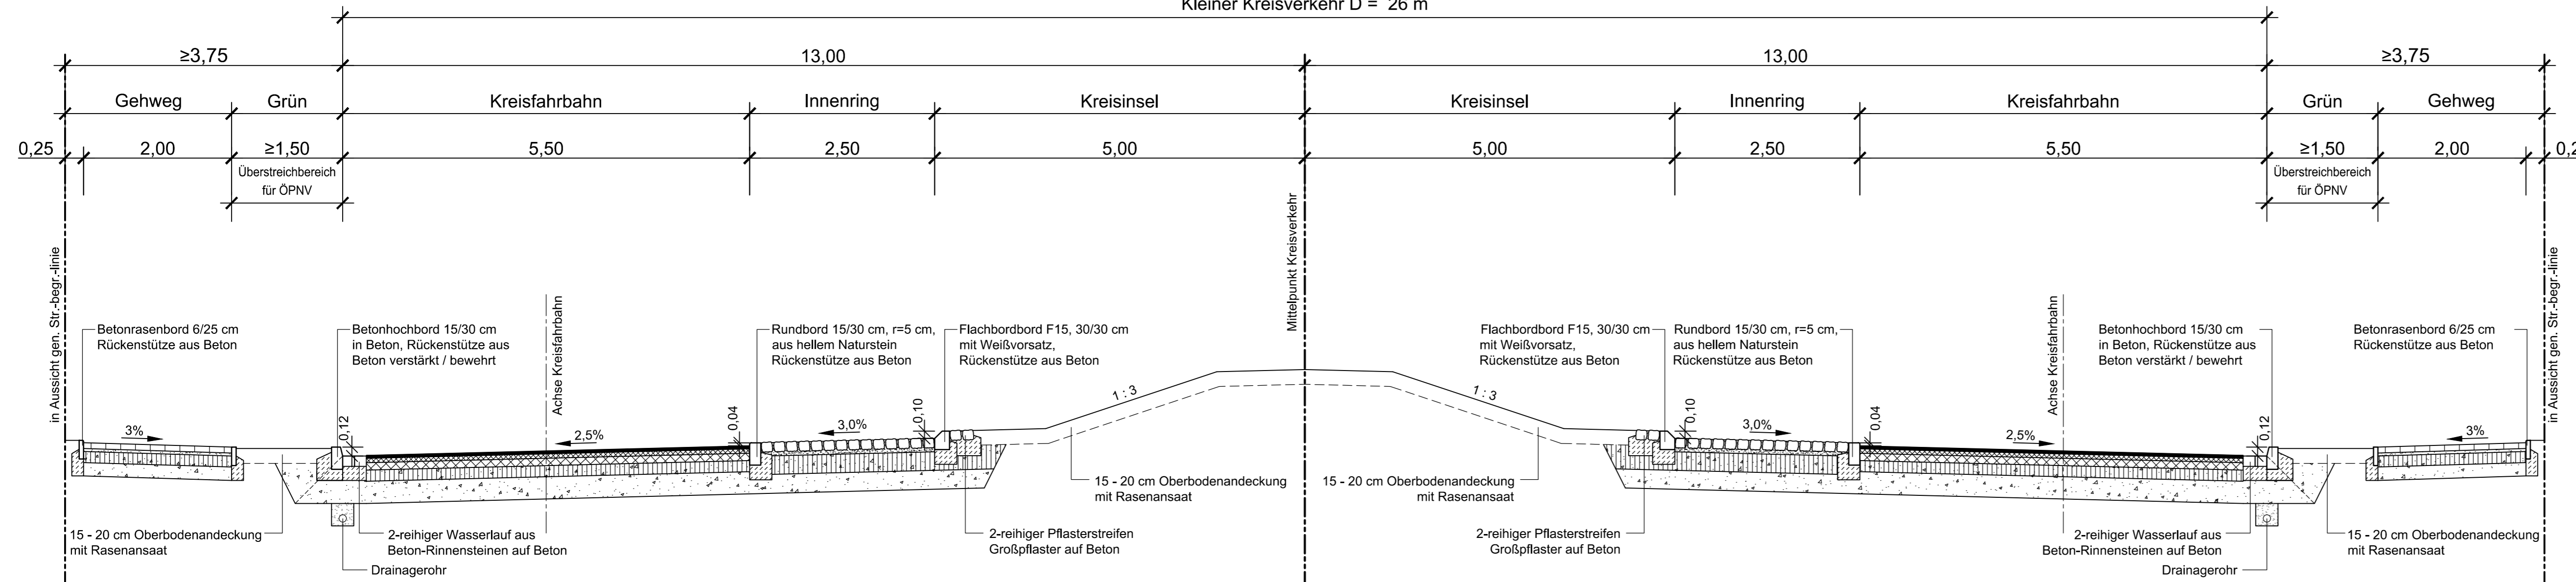

### Gehweg Tafel 6, Zeile 1 gem. RStO 2012

- 8 cm Betonrechteckpflaster, rot
  - 4 cm Pflastersplitt/-sandgemisch 0/4
  - 15 cm Schottertragschicht 0/32 mm gem. ZTV SoB-StB, Ev2 ≥ 80 MPa
  - 18 cm Schicht aus frostunempfindlichem Material
  - 45 cm Gesamtdicke**
- auf Planumsebene Ev2 ≥ 45 MPa

### Fahrbahn Bk3,2; Tafel 1, Zeile 3 gem. RStO 2012

- 4 cm Asphaltdeckschicht gem. ZTV Asphalt-StB 07/13
  - 6 cm Asphaltbinderschicht gem. ZTV Asphalt-StB 07/13
  - 10 cm Asphalttragschicht gem. ZTV Asphalt-StB 07/13
  - 15 cm Schottertragschicht 0/32 mm gem. ZTV SoB-StB, Ev2 ≥ 150 MPa
  - 30 cm Frostschuttschicht F1, gem. ZTV SoB-StB, Ev2 ≥ 120 MPa
  - 65 cm Gesamtdicke**
- auf Planumsebene Ev2 ≥ 45 MPa

### Innenring Bk3,2; Tafel 3, Zeile 1 gem. RStO 2012

- 14 cm Natursteingroßpflaster mit bitum. Fugenverguss
  - 4 cm Pflastersplitt/-sandgemisch 0/4
  - 25 cm Schottertragschicht 0/32 mm gem. ZTV SoB-StB, Ev2 ≥ 180 MPa
  - 26 cm Frostschuttschicht F1, gem. ZTV SoB-StB, Ev2 ≥ 120 MPa
  - 69 cm Gesamtdicke**
- auf Planumsebene Ev2 ≥ 45 MPa

INDEX	ÄNDERUNG	GEZEICHNET	DATUM
BAUHERR	AMA Marina Schleiterrassen GmbH Gut Uhlenhorst 7, 24229 Dänischenhagen		
MASSNAHME	Schleiterrassen Kappeln Kreisverkehr Barbarastrasse		
PLANINHALT	Ausbauquerschnitt A-A		
LEISTUNGSPHASE	MASSSTAB	PLAN-NR.	PROJEKT-NR.
Vorplanung	1 : 50		A21-005
BEARBEITET	GEZEICHNET	DATUM	GEPRÜFT
Gebhard	Gebhard	10.02.2021	
		VERFASST	
		Gewerberg 2 22113 Oststeinbek b. Hamburg Telefon 040 / 713004 (0) Telefax 040 / 713004 10 Internet www.moingenieure.de eMail mo@moingenieure.de	

**MASUCH + OLBRISCH**  
Ingenieurgesellschaft für das Bauwesen mbH

**VORABZUG**

P:\projekte\2021\02\05\_Kappeln\_Schleiterrassen\KVP\CAD\Schritte\Detail\MOA21005\_00\_VA\_SN.dwg-A-18.02.2021\11:23.mggebhard