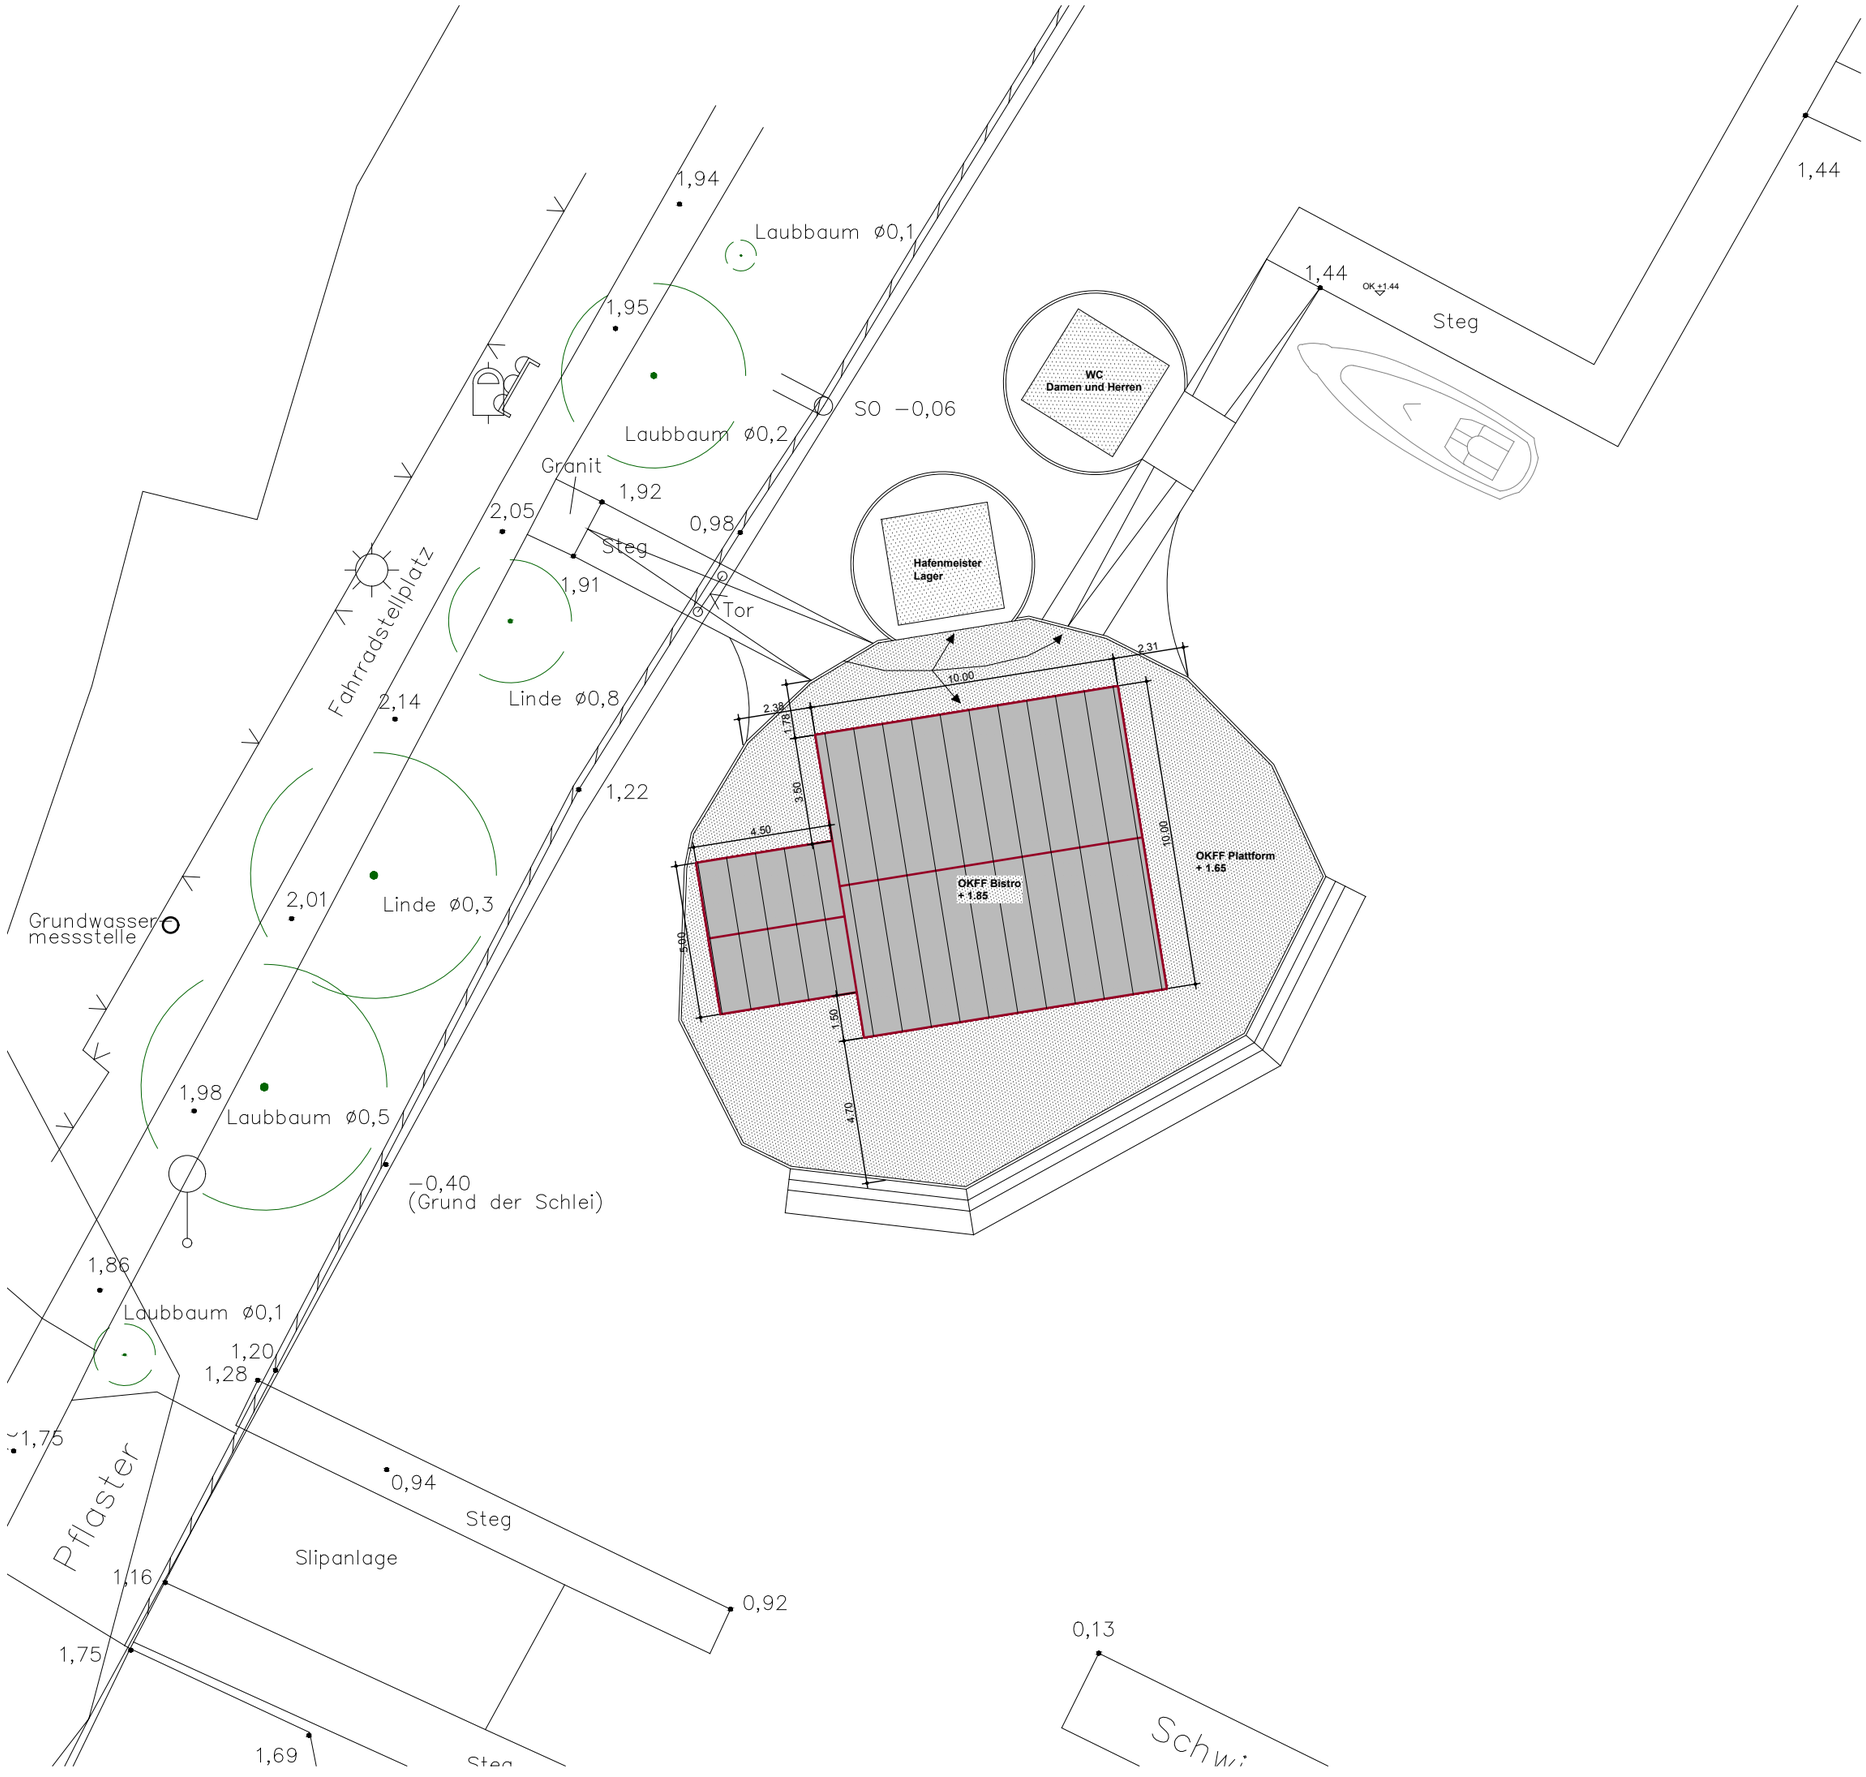

Lage des Bistros auf der Plattform

Vorhaben

Errichtung eines Bistros auf pfahlgestützter Plattform in der Steganlage
FinMarina Kappeln-Südhafen

Südhafen 3, 24376 Kappeln
Gemarkung Kappeln
Flur 6 Flurstück 163

Bauherr

Martin Findersen
Am Südhafen 3, 24376 Kappeln

Planung

bauplan-z
Ingenieurbüro Dipl.-Ing.Martin Zülsdorff
Plönort 2, 24357 Güby
Tel.: 04354 8788
e-mail: bauplan-zuelsdorff@t-online.de

Plan

Lageplan

Maßstab 1:200

Datum:	gez.:	PlanNr./ Index:
01.09.2021	kr	