
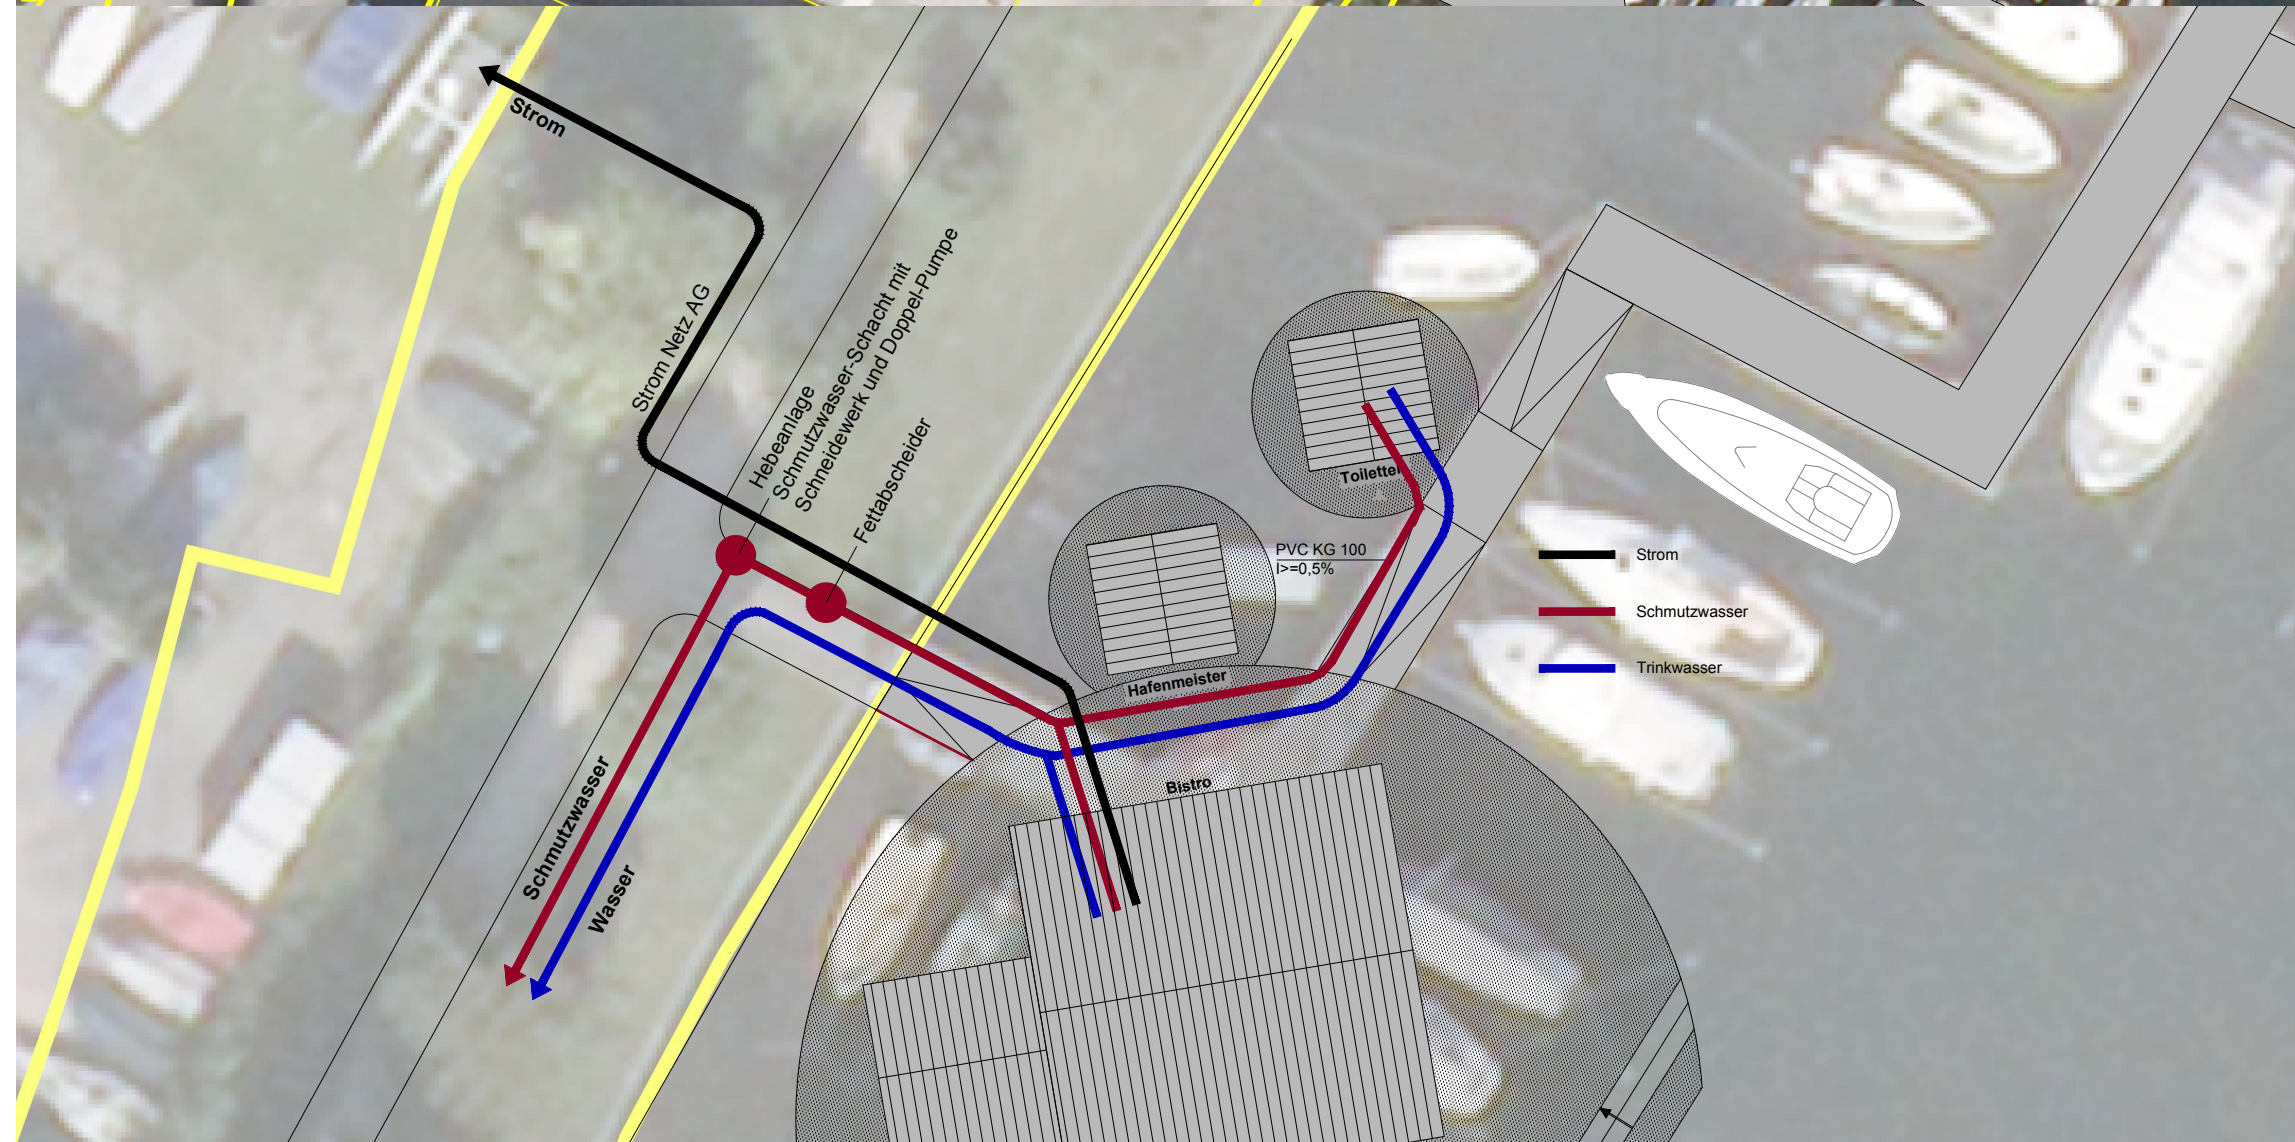


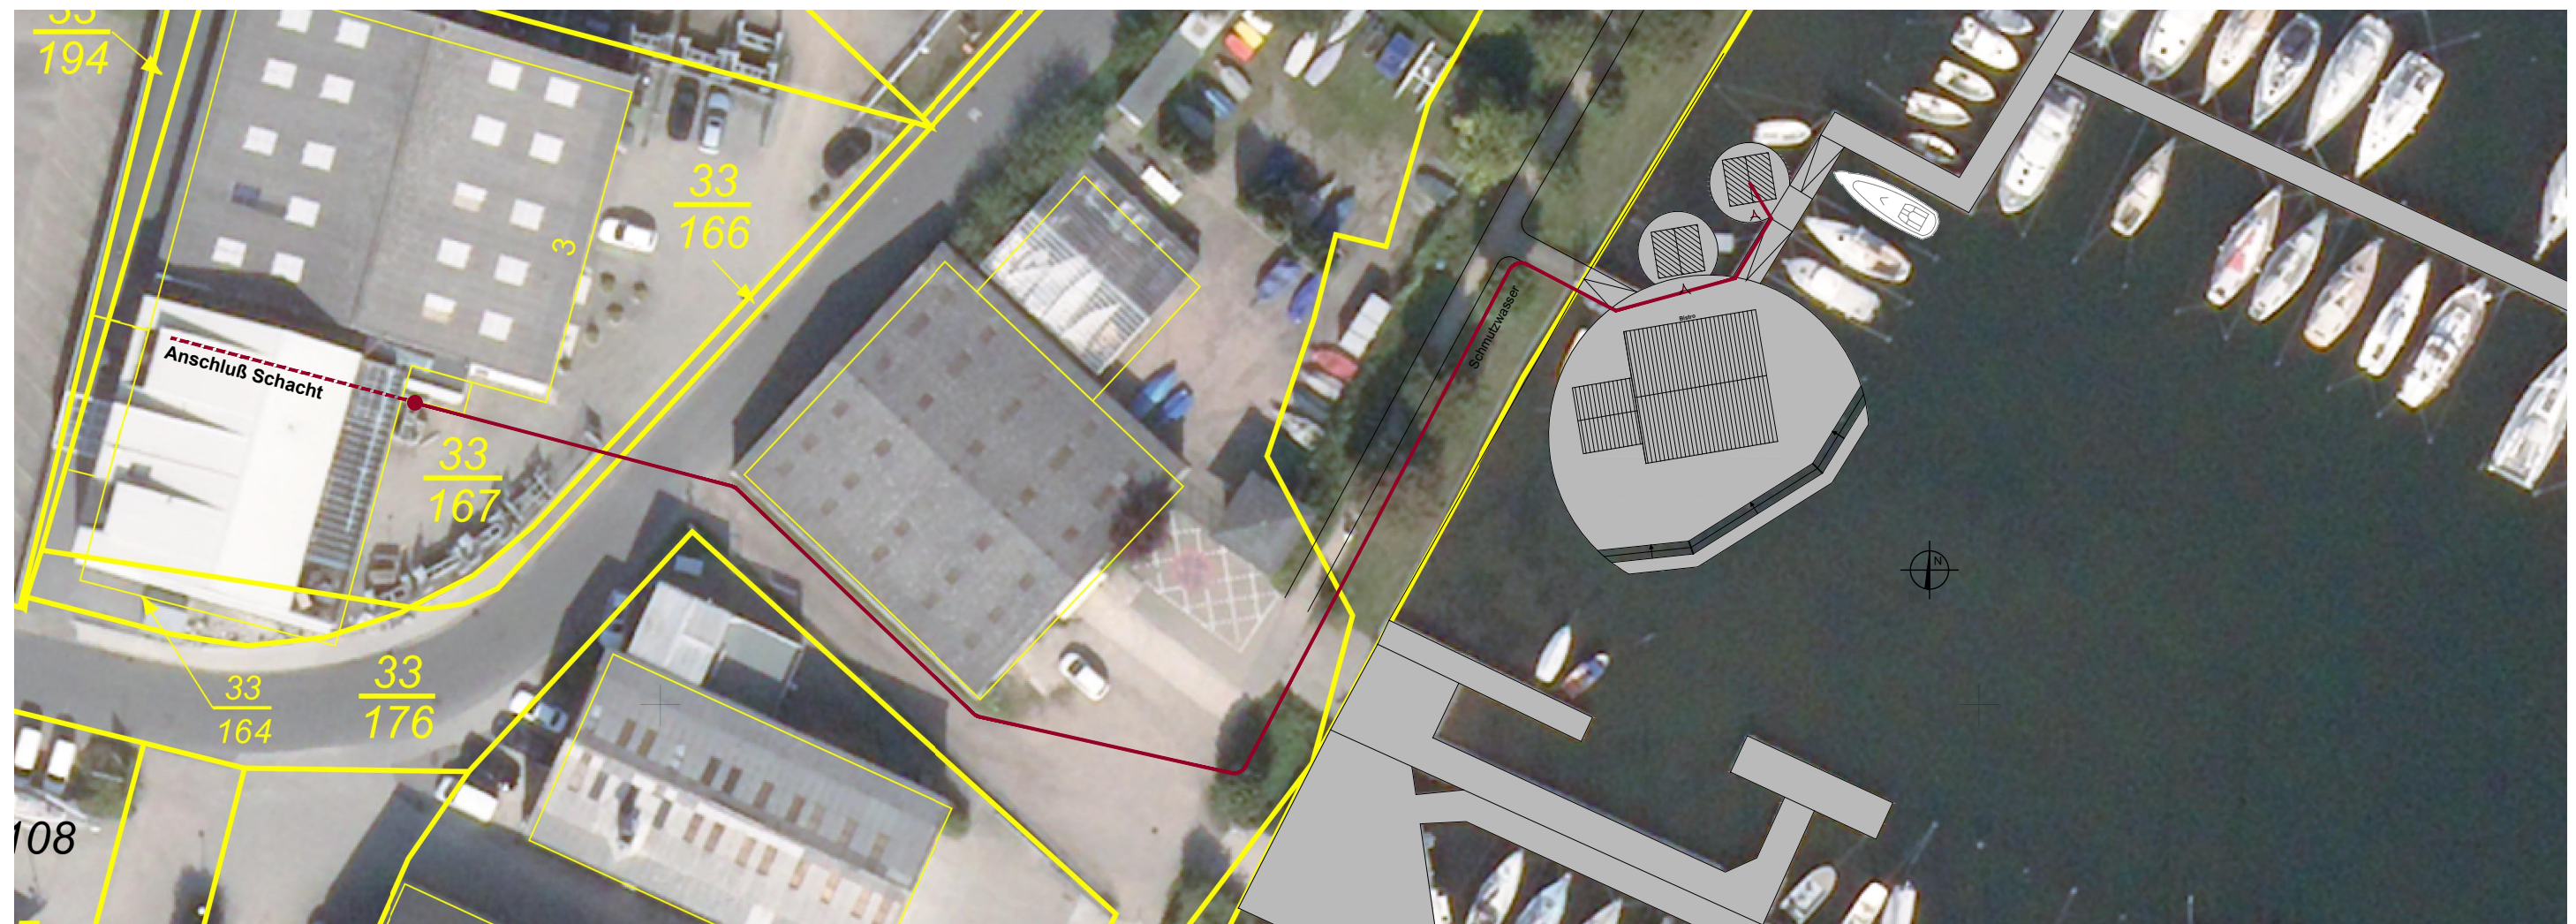

Erschließungsplan für den Vorhabenbezogenen Bebauungsplan

Vorhaben
**Errichtung eines Bistros auf pfahlgestützter
Plattform in der Steganlage
FinMarina Kappeln-Südhafen**

Südhafen 3, 24376 Kappeln
Gemarkung Kappeln
Flur 6 Flurstück 163

Bauherr
Martin Findersen
Am Südhafen 3, 24376 Kappeln

Planung
bauplan-z
Ingenieurbüro Dipl.-Ing.Martin Zülsdorff
Plönort 2, 24357 Güby
Tel.: 04354 8788
e-mail: bauplan-zuelsdorff@t-online.de

Plan
Erschließungsplan
Strom, Wasser, Abwasser
Maßstab 1:500 / 1:200

Datum: 01.09.2021 gez.: kr PlanNr./ Index: