

Auszug aus dem Liegenschaftskataster

Landesamt für Vermessung und Geoinformation Schleswig-Holstein




Liegenschaftskarte 1:500

Erstellt am 06.10.2021

Flurstück: 37/4
Flur: 5
Gemarkung: Loitmark

Gemeinde: Kappeln
Kreis: Schleswig-Flensburg

Erteilende Stelle: LVermGeo SH
Mercatorstraße 1
24106 Kiel
Telefon: 0431-383-2019
E-Mail: Geoserver@LVermGeo.landsh.de

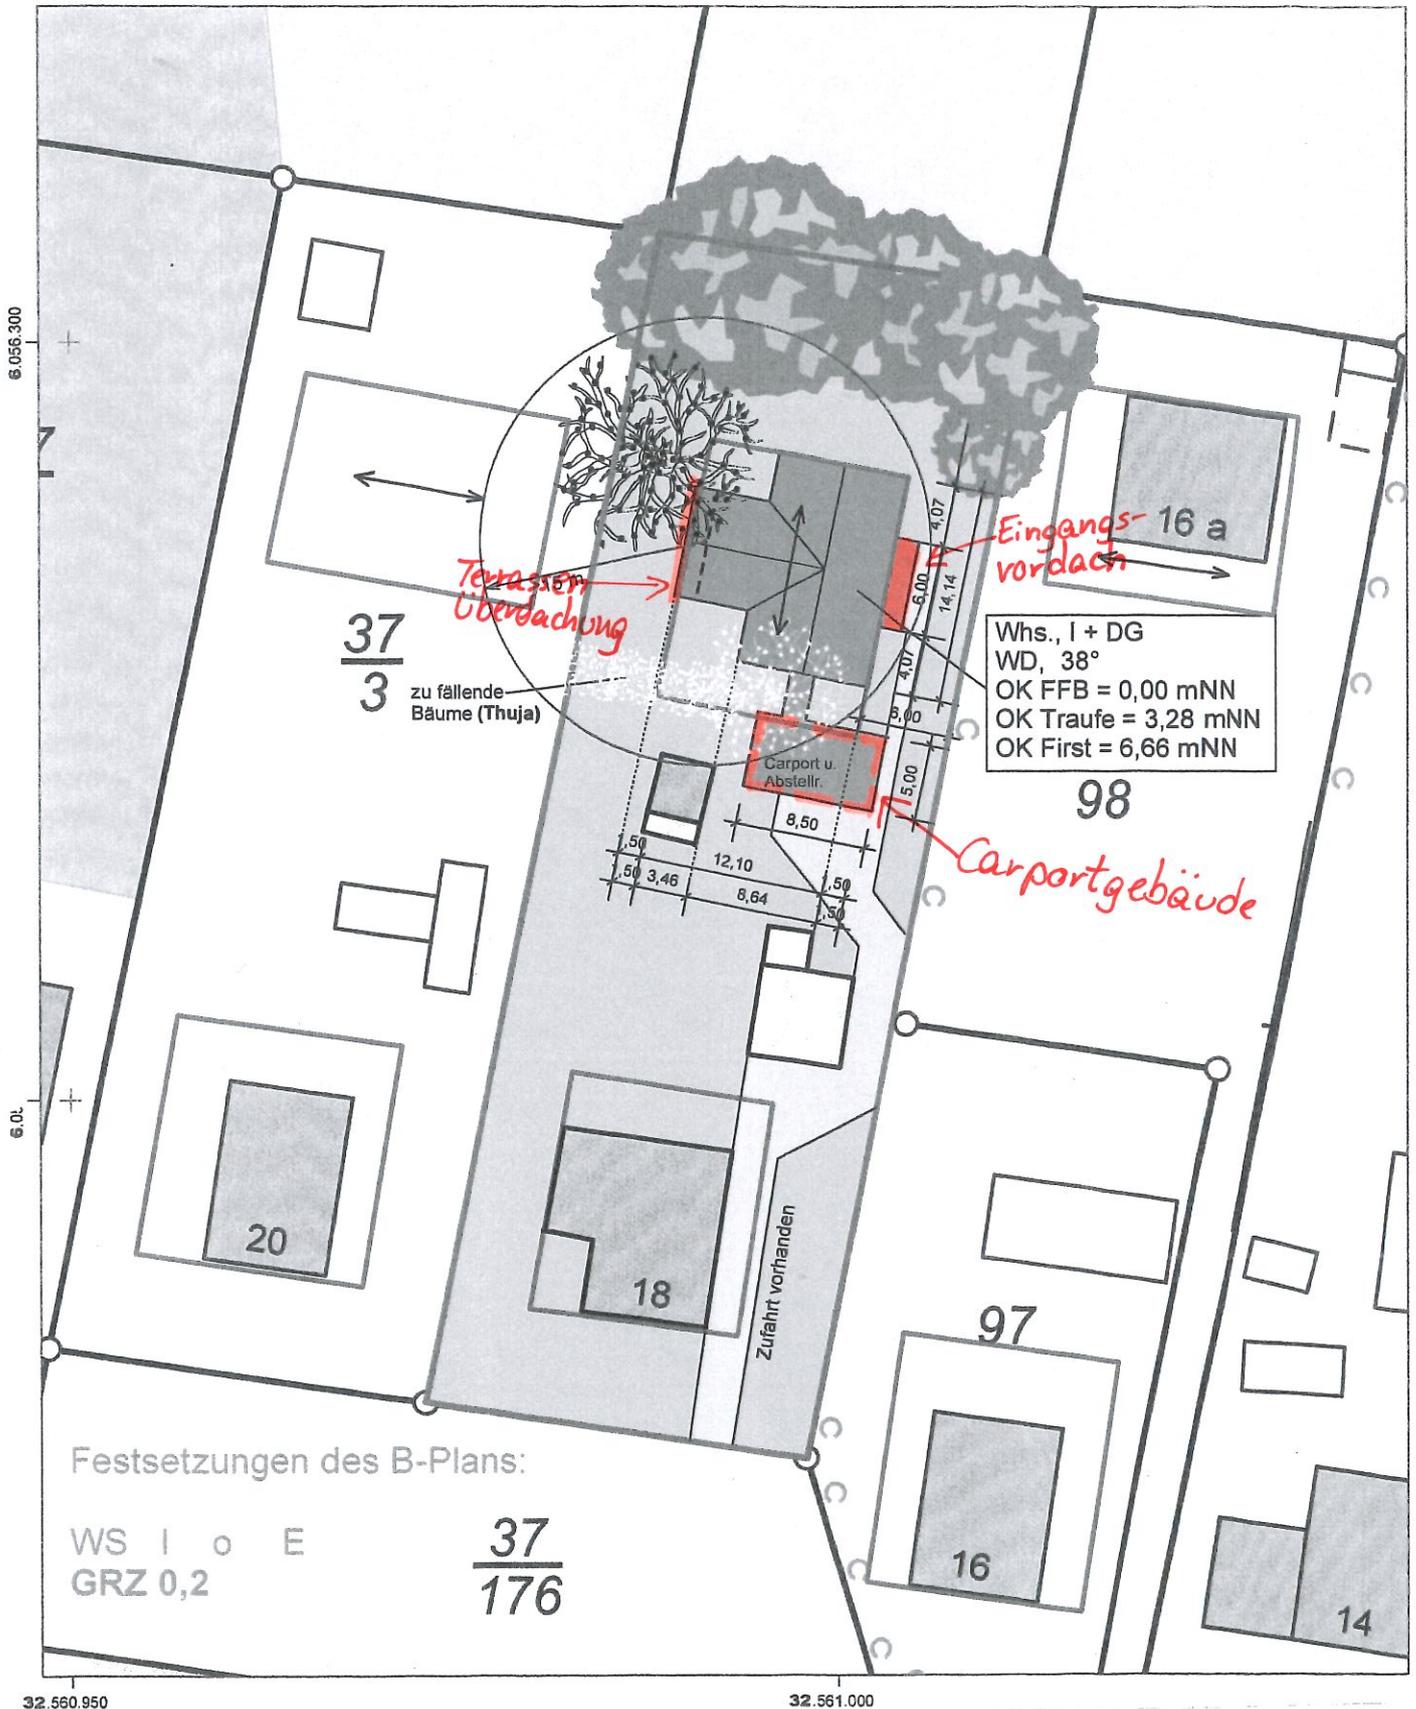

Festsetzungen des B-Plans:

WS | o | E
GRZ 0,2

$\frac{37}{176}$

32.560.950


32.561.000

Maßstab: 1:500



Für den Maßstab dieses Auszugs aus dem Liegenschaftskataster
Dieser Auszug ist maschinell erstellt und wird nicht unterschrieben.
Dritte nur mit Zustimmung des Landesamtes für Vermessung und Geoinformation
(§9 Vermessungs- und Kataster)

Terrassen-
überdachung →

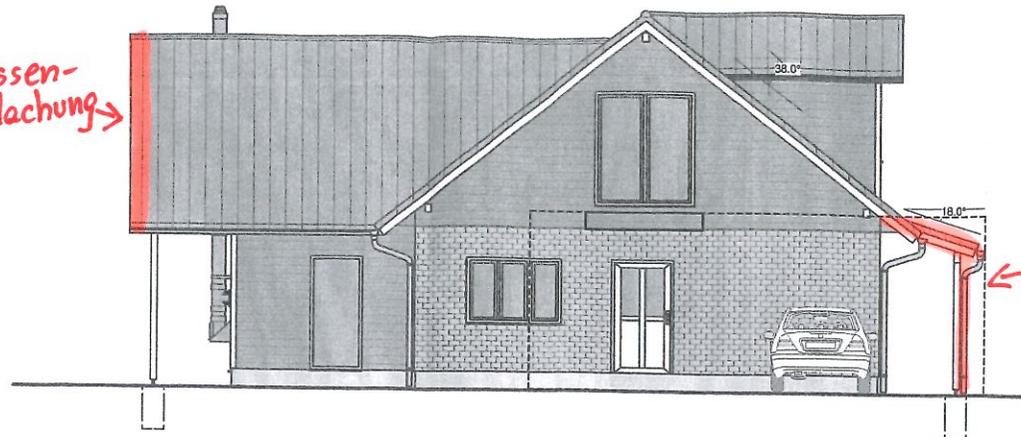


← Eingangsvordach

Südansicht

← Terrassenüberdachung


Eingangs-
vordach →

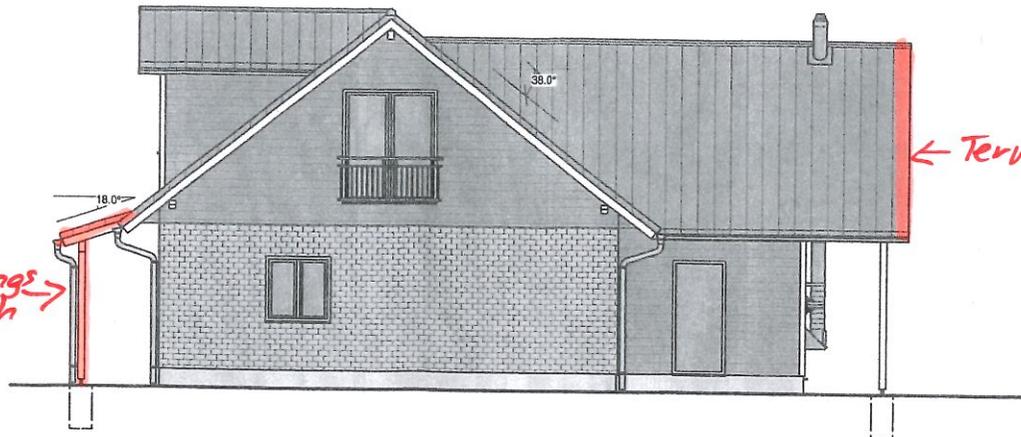


Nordansicht

Unterschrift Bauherr/in:

Unterschrift Entwurfsverfasser:

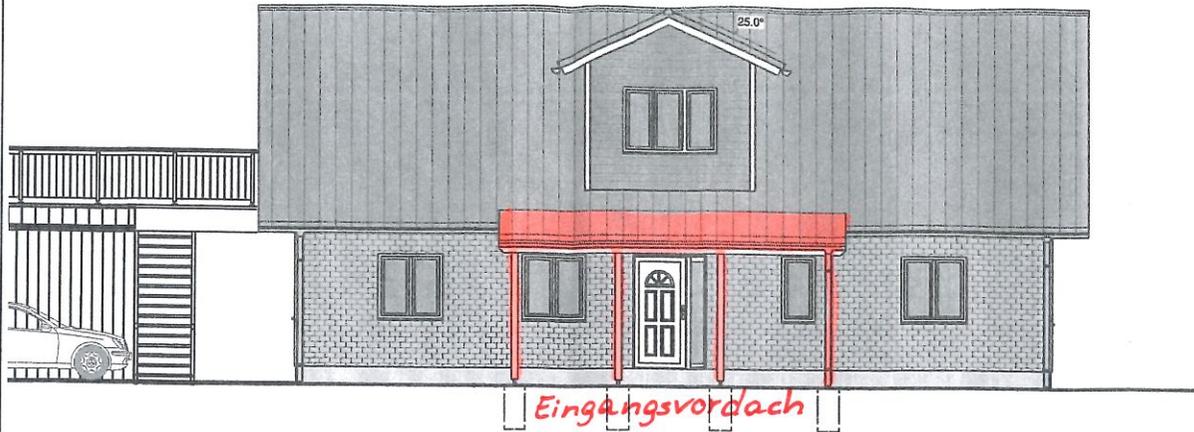

Ostansicht

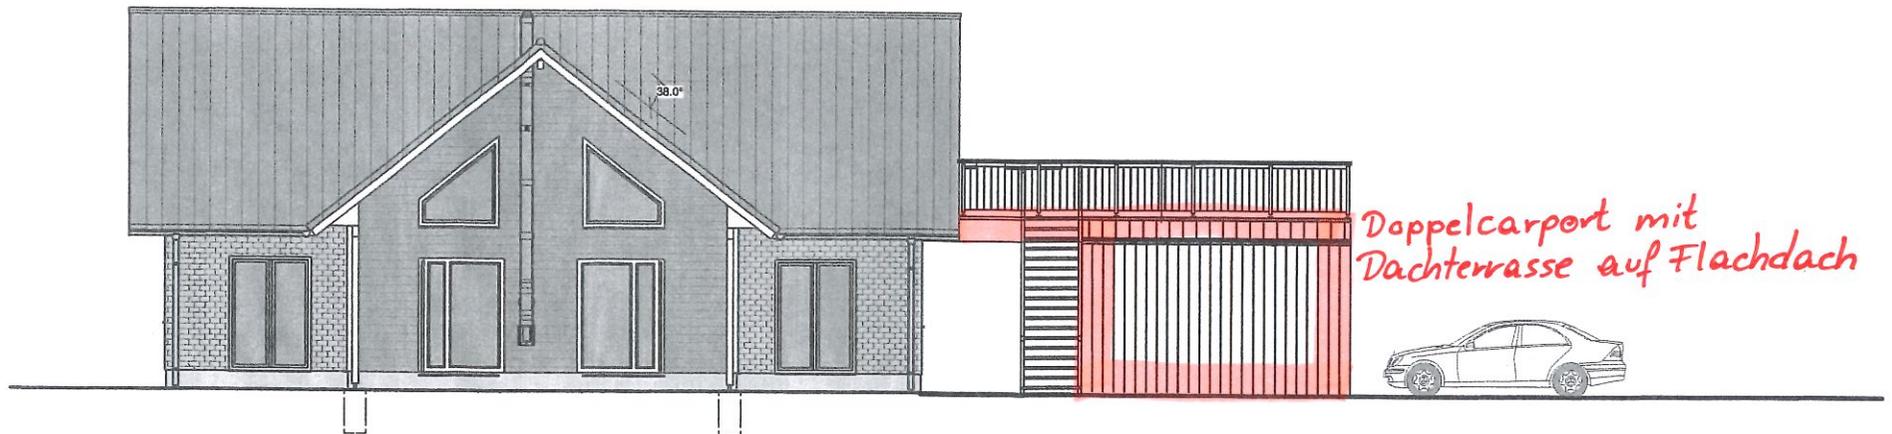

Westansicht

Unterschrift Bauherr/in:

Unterschrift Entwurfsverfasser: