


geschätzte Firsthöhen (OK FF bis First) der umliegenden Bebauung  
7,00 m bis 8,00 m (vgl. Bilder in Anlage)

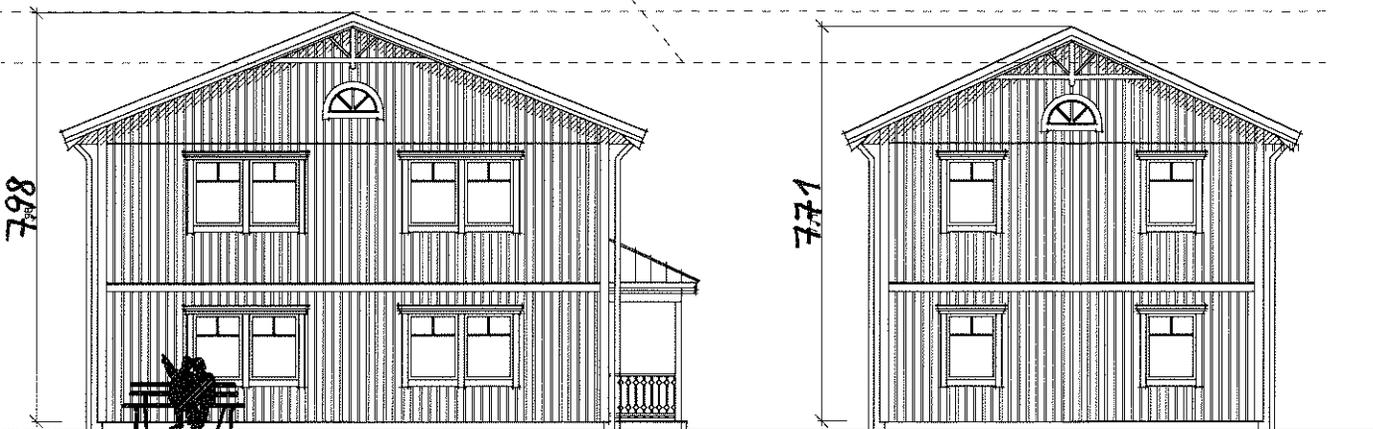

Haus 1 und 2  
(s.Lageplan)

Haus 3 und 4  
(s.Lageplan)

Bauort:

Fischergang 4  
24376 Kappeln  
Gem.: Loitmark  
Flur 3  
Flurstück 77/1

Datum: 17/10/22

Bearbeiter: SE

Masstab: 1:100

Blatt: 1

Zeichnung:

Bauvoranfrage  
2 Vollgeschosse

Schwarzer Weg 1 und 3




Fischergang 6 und 8



Anlage Foto

Schwarzer Weg 3 (Flurstück 76/2)

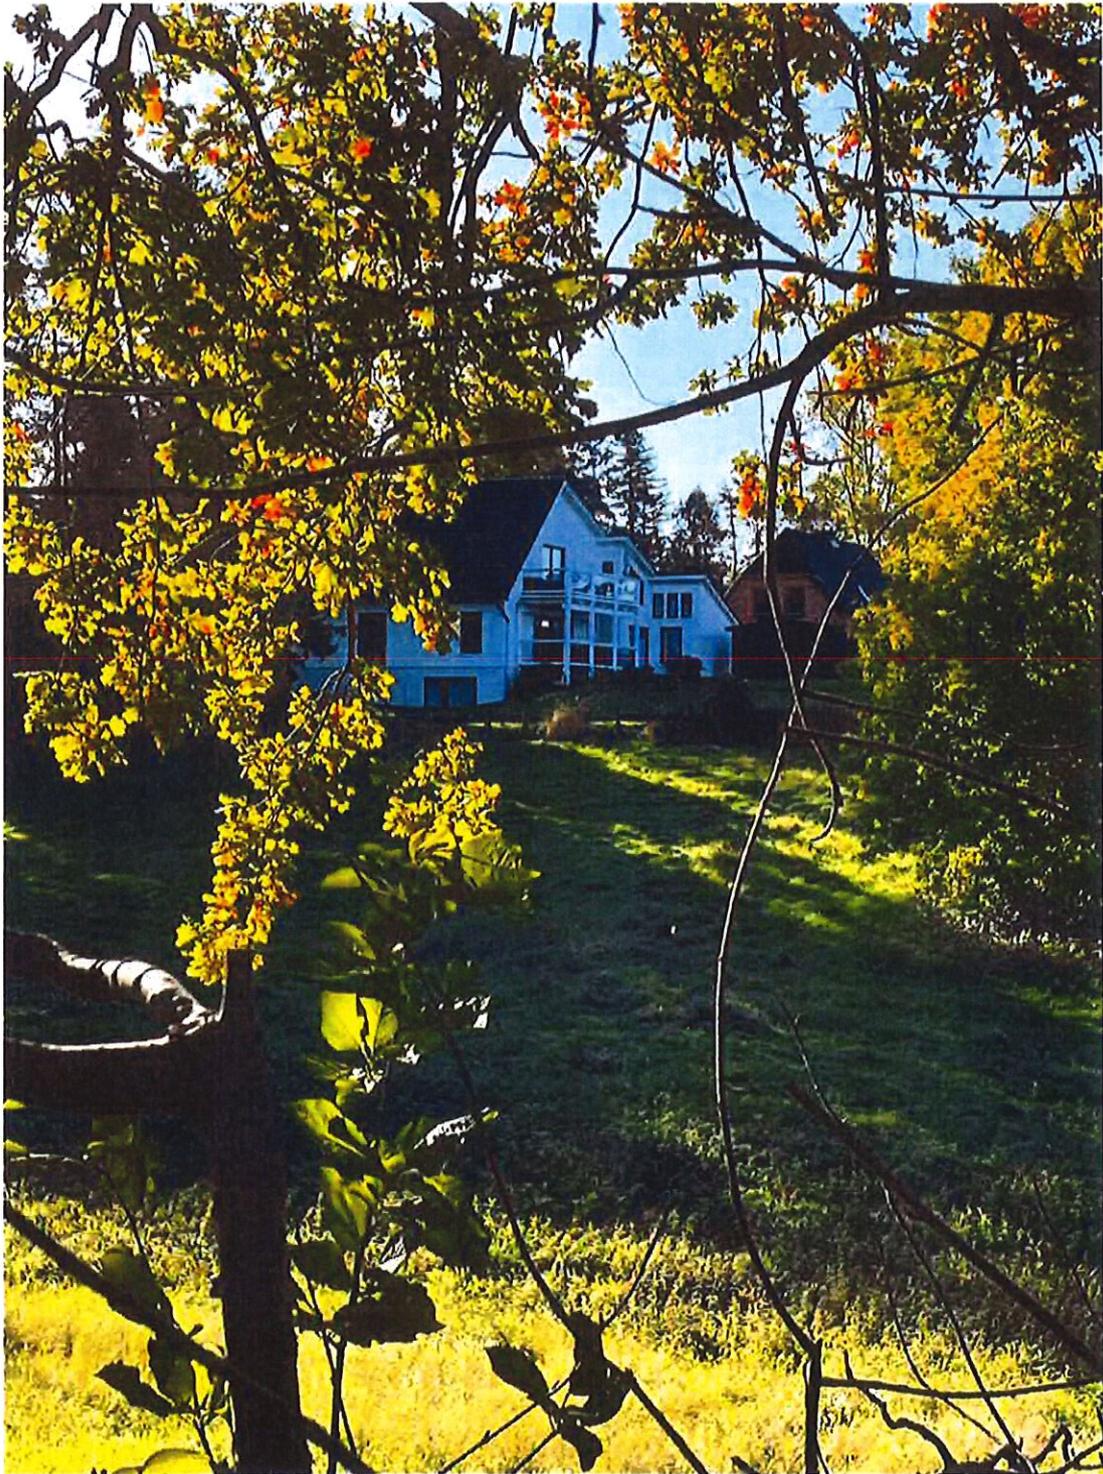

Schwarzer Weg 1



Fischergang 6



Fischergang 3 (Firsthöhe hier niedriger, geschätzt <7 m)

