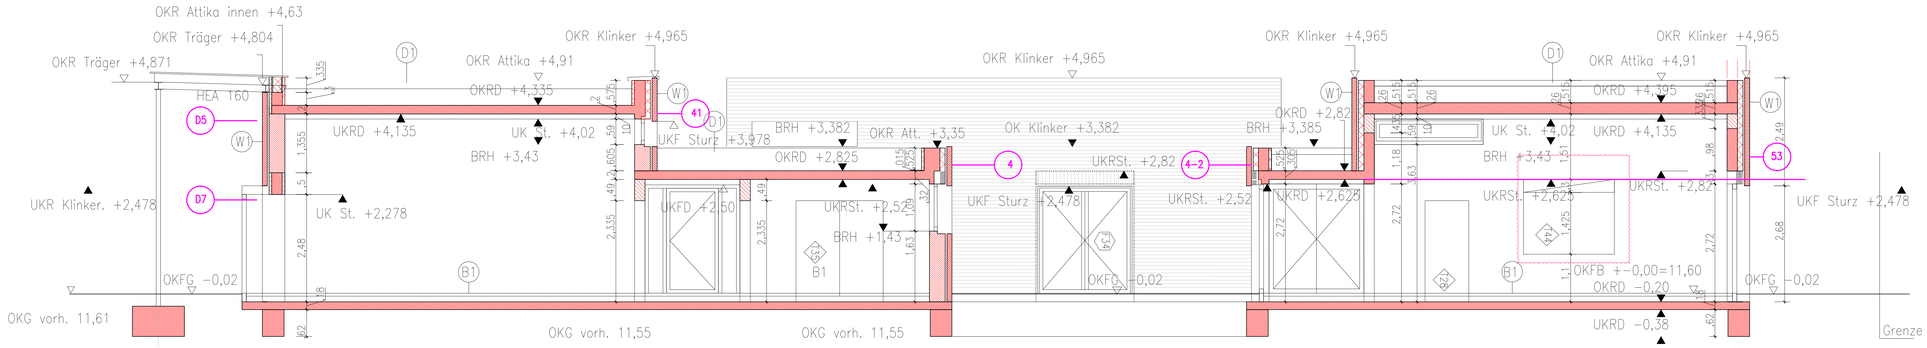

Schnitt G-G

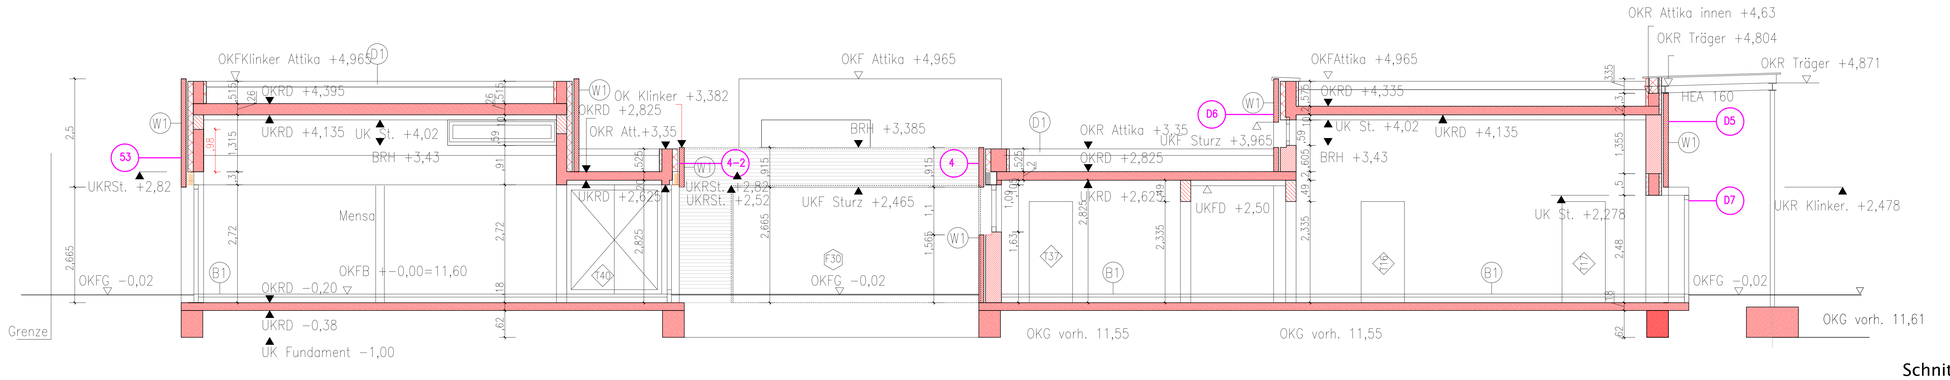

Schnitt H-H

207-5-7

OKG vorh. 11,61

Der Inhalt der folgenden Fachplanungen wurde nachrichtlich übernommen.
Es gelten ausschließlich die Fachplanungen von:
HLSE, IB WTI
Statik, IB Rohwer
Bauphysik, IB Rohwer
Grünplanung, IB Jansen
Inneneinrichtung
Brandschutz, IB Rohwer

Alle Fenster- und Türmaße sind auf OKR bezogen.
Alle Umwehrungen und Geländer 1,10 m hoch.

OKFFB +- 0,00=11,60 üNN

Zeichenerklärung:

- Mauerwerk Bestand
- Beton Neu
- Mauerwerk neu
- GK Wand F90
- Abrißx
- Leichtbauwand
- Fenster oder Glaswand
- Dehnungsfuge
- Brandabschnitt
- Durchbruch
- Schacht
- Kante unter/ hinter SJE
- Kante über Schnittebene
- Grundriss
- Höhenkoten
- Schnitt
- Detailhinweis
- Schnitthinweis

- FE Feuerlöscher
- RM Rauchmelder
- FM Feuermelder
- MH Magnethaltehalter
- WH Wasserhydrant
- FS Freilaufschliesser
- T30 RS T30 RS
- T Tür DT
- TR Tür RST
- NA Notausgang

- FD Fussbodendurchbruch
- DD Deckendurchbruch
- WD Wanddurchbruch
- WS Wandschlitz
- BR Brüstung
- PBR Paneelbrüstung
- AD Abgehängte Decke
- LH Lichte Höhe
- LHAD Lichte Höhe AD

- Bestand
- Abriss
- Neubau
- Rolltore
- Tür alt
- Tür neu
- Position Bodenbelag Linoleum
- Position Bodenbelag Feinsteinzeug
- Bearbeitungsgrenze
- Wand F90
- Wand F30

- L Lüftung
- S Sanität
- H Heizung
- E Elektro/Starkstrom
- N Nachrichtentechnik
- Schwachstrom
- RD Rauchdichte Tür
- D AD ohne AD

D1 Dachaufbau (von oben):
Extensive Dachbegrünung 10 cm
Abdichtung Bitumen 2-lagig 1cm
Dämmung 12 cm mit Gefälle 18 cm Summe 30 cm
Dampfsperre 0,5 cm
Stahlbetondecke gem. Statik 20-26 cm
Unterdecke 10 cm Akustik oder geschlossen

W1 Wandaufbau (von innen):
Innenputz 1,5 cm
WD-Mauerwerk 36,5 cm
Luftschicht 4 cm
Vormauerung Klinker 11,5 cm

B1 Fußbodenaufbau (von oben):
Linoleum 0,5
Estrich mit FB-Heizung 7,0 cm
Wärmedämmung 12 cm
Dampfsperre 0,5 cm
Stahlbeton-Bodenplatte 18 cm
Folie
Kiesschicht

B2 Fußbodenaufbau (von oben):
Feinsteinzeug 1,5 cm
Estrich mit FB-Heizung 6 cm
Wärmedämmung 12 cm
Dampfsperre 0,5 cm
Stahlbeton-Bodenplatte 18 cm
Folie
Kiesschicht

Bauherr | Architekt

Vq 03.10.23	
Vf 24.08.23	
Ve 24.07.23	
Vd 03.07.23	
Vc 22.06.23	
Vb 11.04.23	

Verteiler: Bauherr, Statik, Einrichtungsplanung, Elektro-Planung, Nutzer, Küchenplanung, Grünplanung, Brandschutz, Bauphysik, Bauaufsicht

Änderungen Ergänzung	Datum	Ind.
Detailhinweise	03.10.23	Vq
Ausgabe Küche	24.08.23	Vf
Höhenlage Decke	24.07.23	Ve
Maßänderung Fenster	03.07.23	Vd
Maßänderung	22.06.23	Vc
Maßänderung Detail	11.04.23	Vb

Architekten Darr + Marx
50226 Frechen, Adam-Schall-Strasse 43
Telefon: 02234 - 271 251 mobil 0162 1860364
e-mail: info@darr-marx.de

Neubau Kita Kappeln- Ellenberg

Schnitte G + H

Bauherr:
Stadt Kappeln
Der Bürgermeister
Herr Joachim Stoll
Reeperbahn 2
24376 Kappeln

gez.: Darr | Datum 31.01.2023 | Nr.: 207-5-7

Größe: DIN A0 | Maßstab: 1:50