

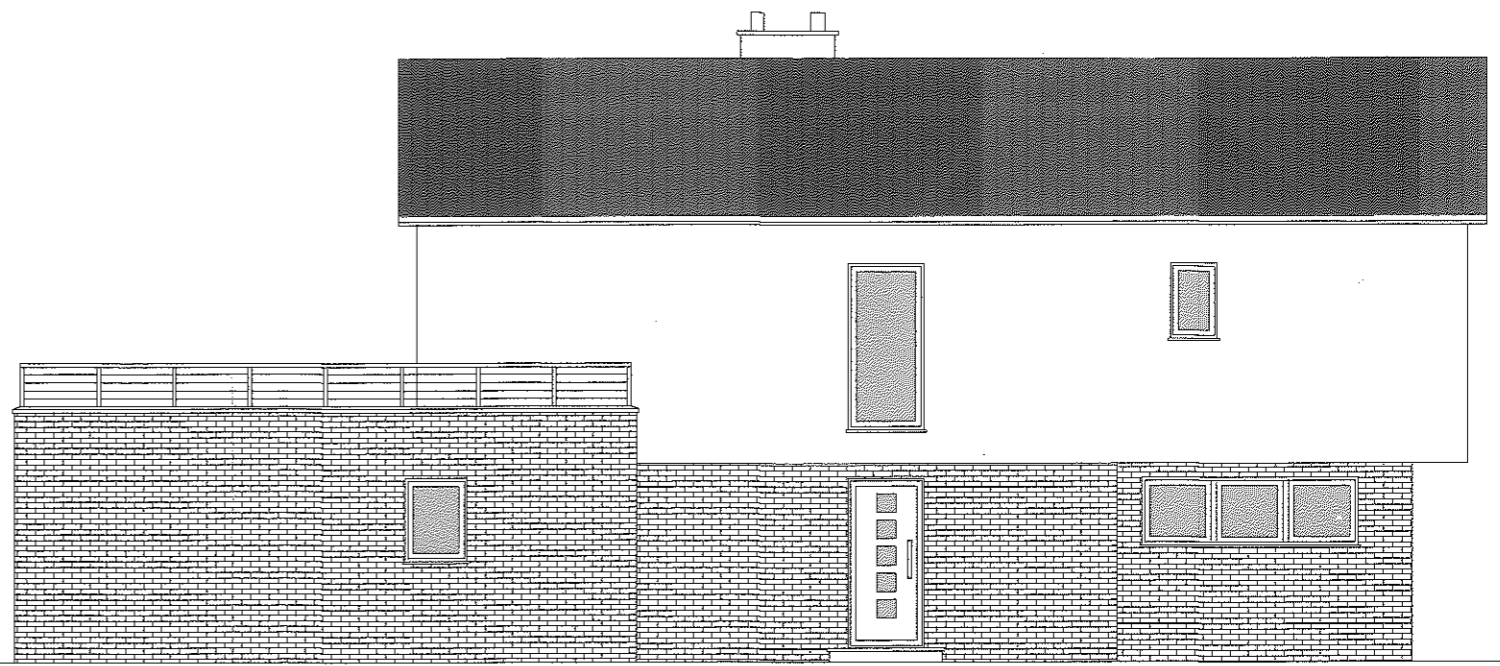



Strassenansicht

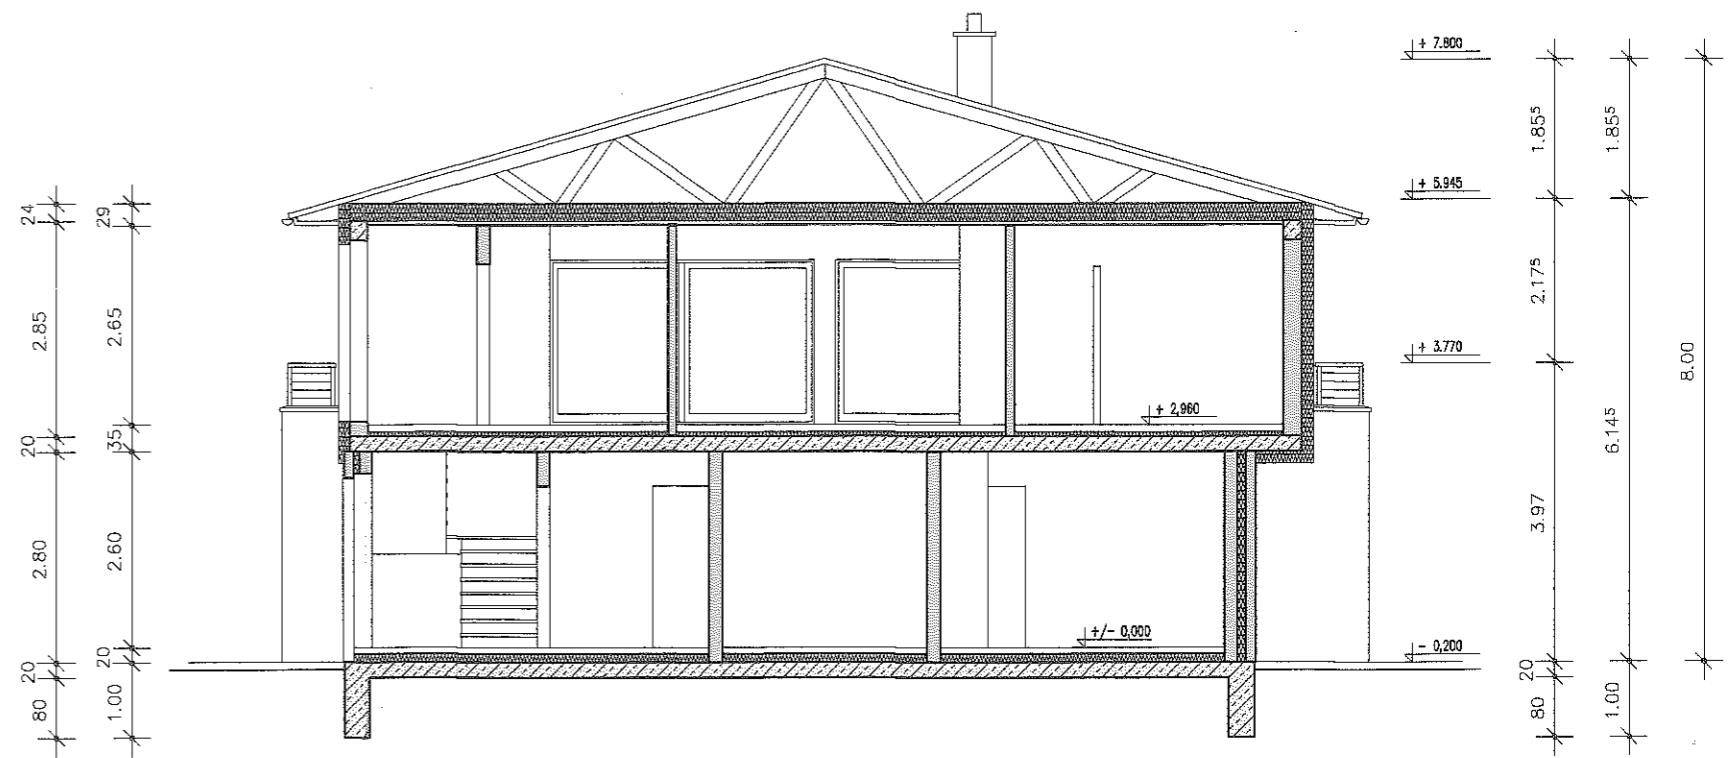


Westansicht

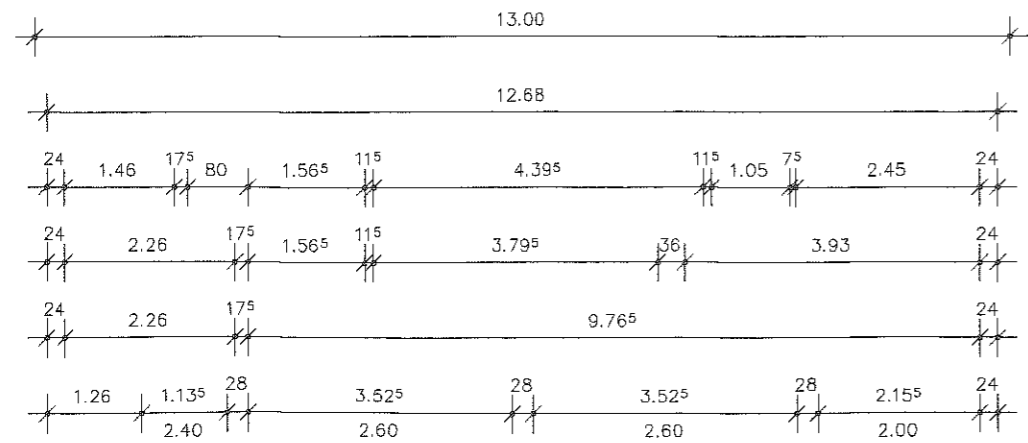

Schnitt A-A

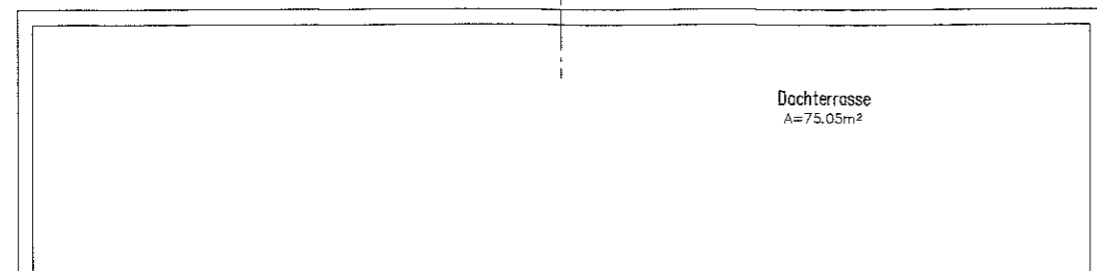

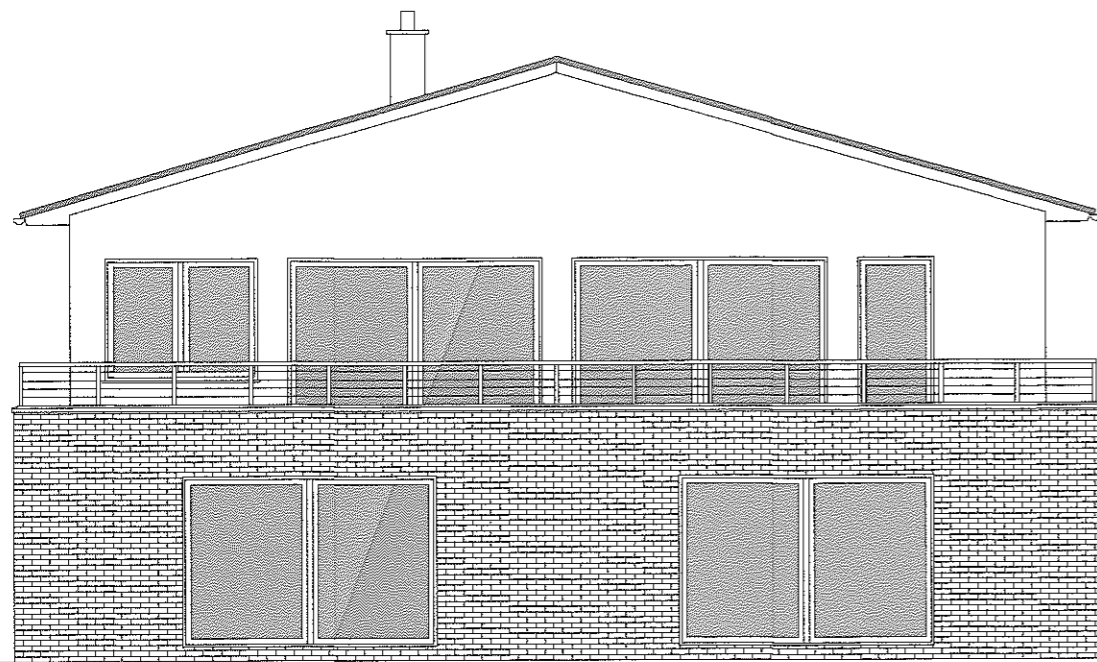

Gartenansicht



Ostansicht

