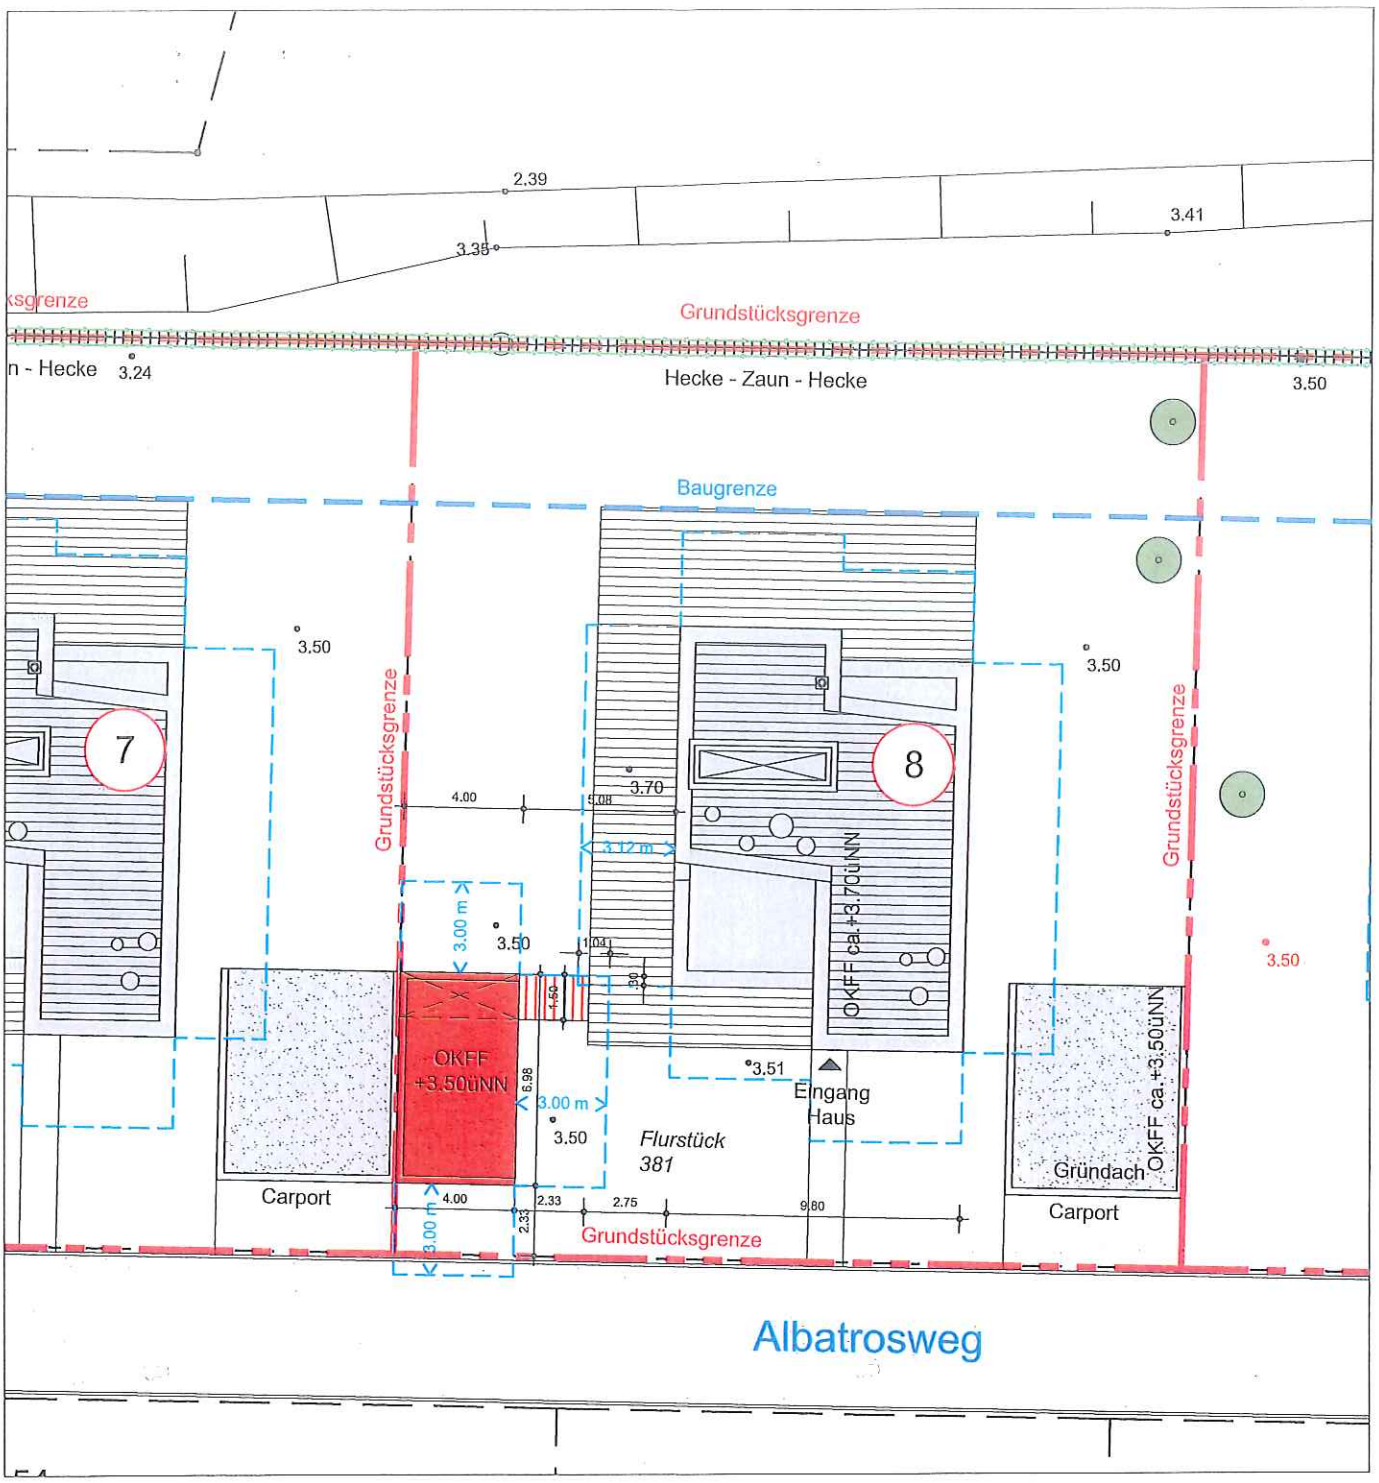

HINWEIS

- Alle Höhenangaben beziehen sich auf NN
- OKFF min. + 3.50 üNN
- Abstandsflächen Fitnessraum: H = 2,75 m x 0,4 = 1,10 m < 3,00 m
- Alle Angaben zu Abstandsflächen beziehen sich auf die gemittelte Geländeoberfläche

NORDEN

LEGENDE

- Grundstücksgrenze
- Baugrenze
- Abstandsflächen
- Hecke - Zaun - Hecke
- Flurstücksgrenze
- (8) Hausnummer Albatrosvilla
- Carport ohne Abstandsflächen nach §6 Abs. (7). 3. LBO
- 2.10 Geländehöhe Bestand
- 2.10 Geländehöhe geplant
- Erschließungsstraße
- Fußweg
- Terrasse neu
- geplantes Gebäude
- kein Bestandteil des Bauantrags