


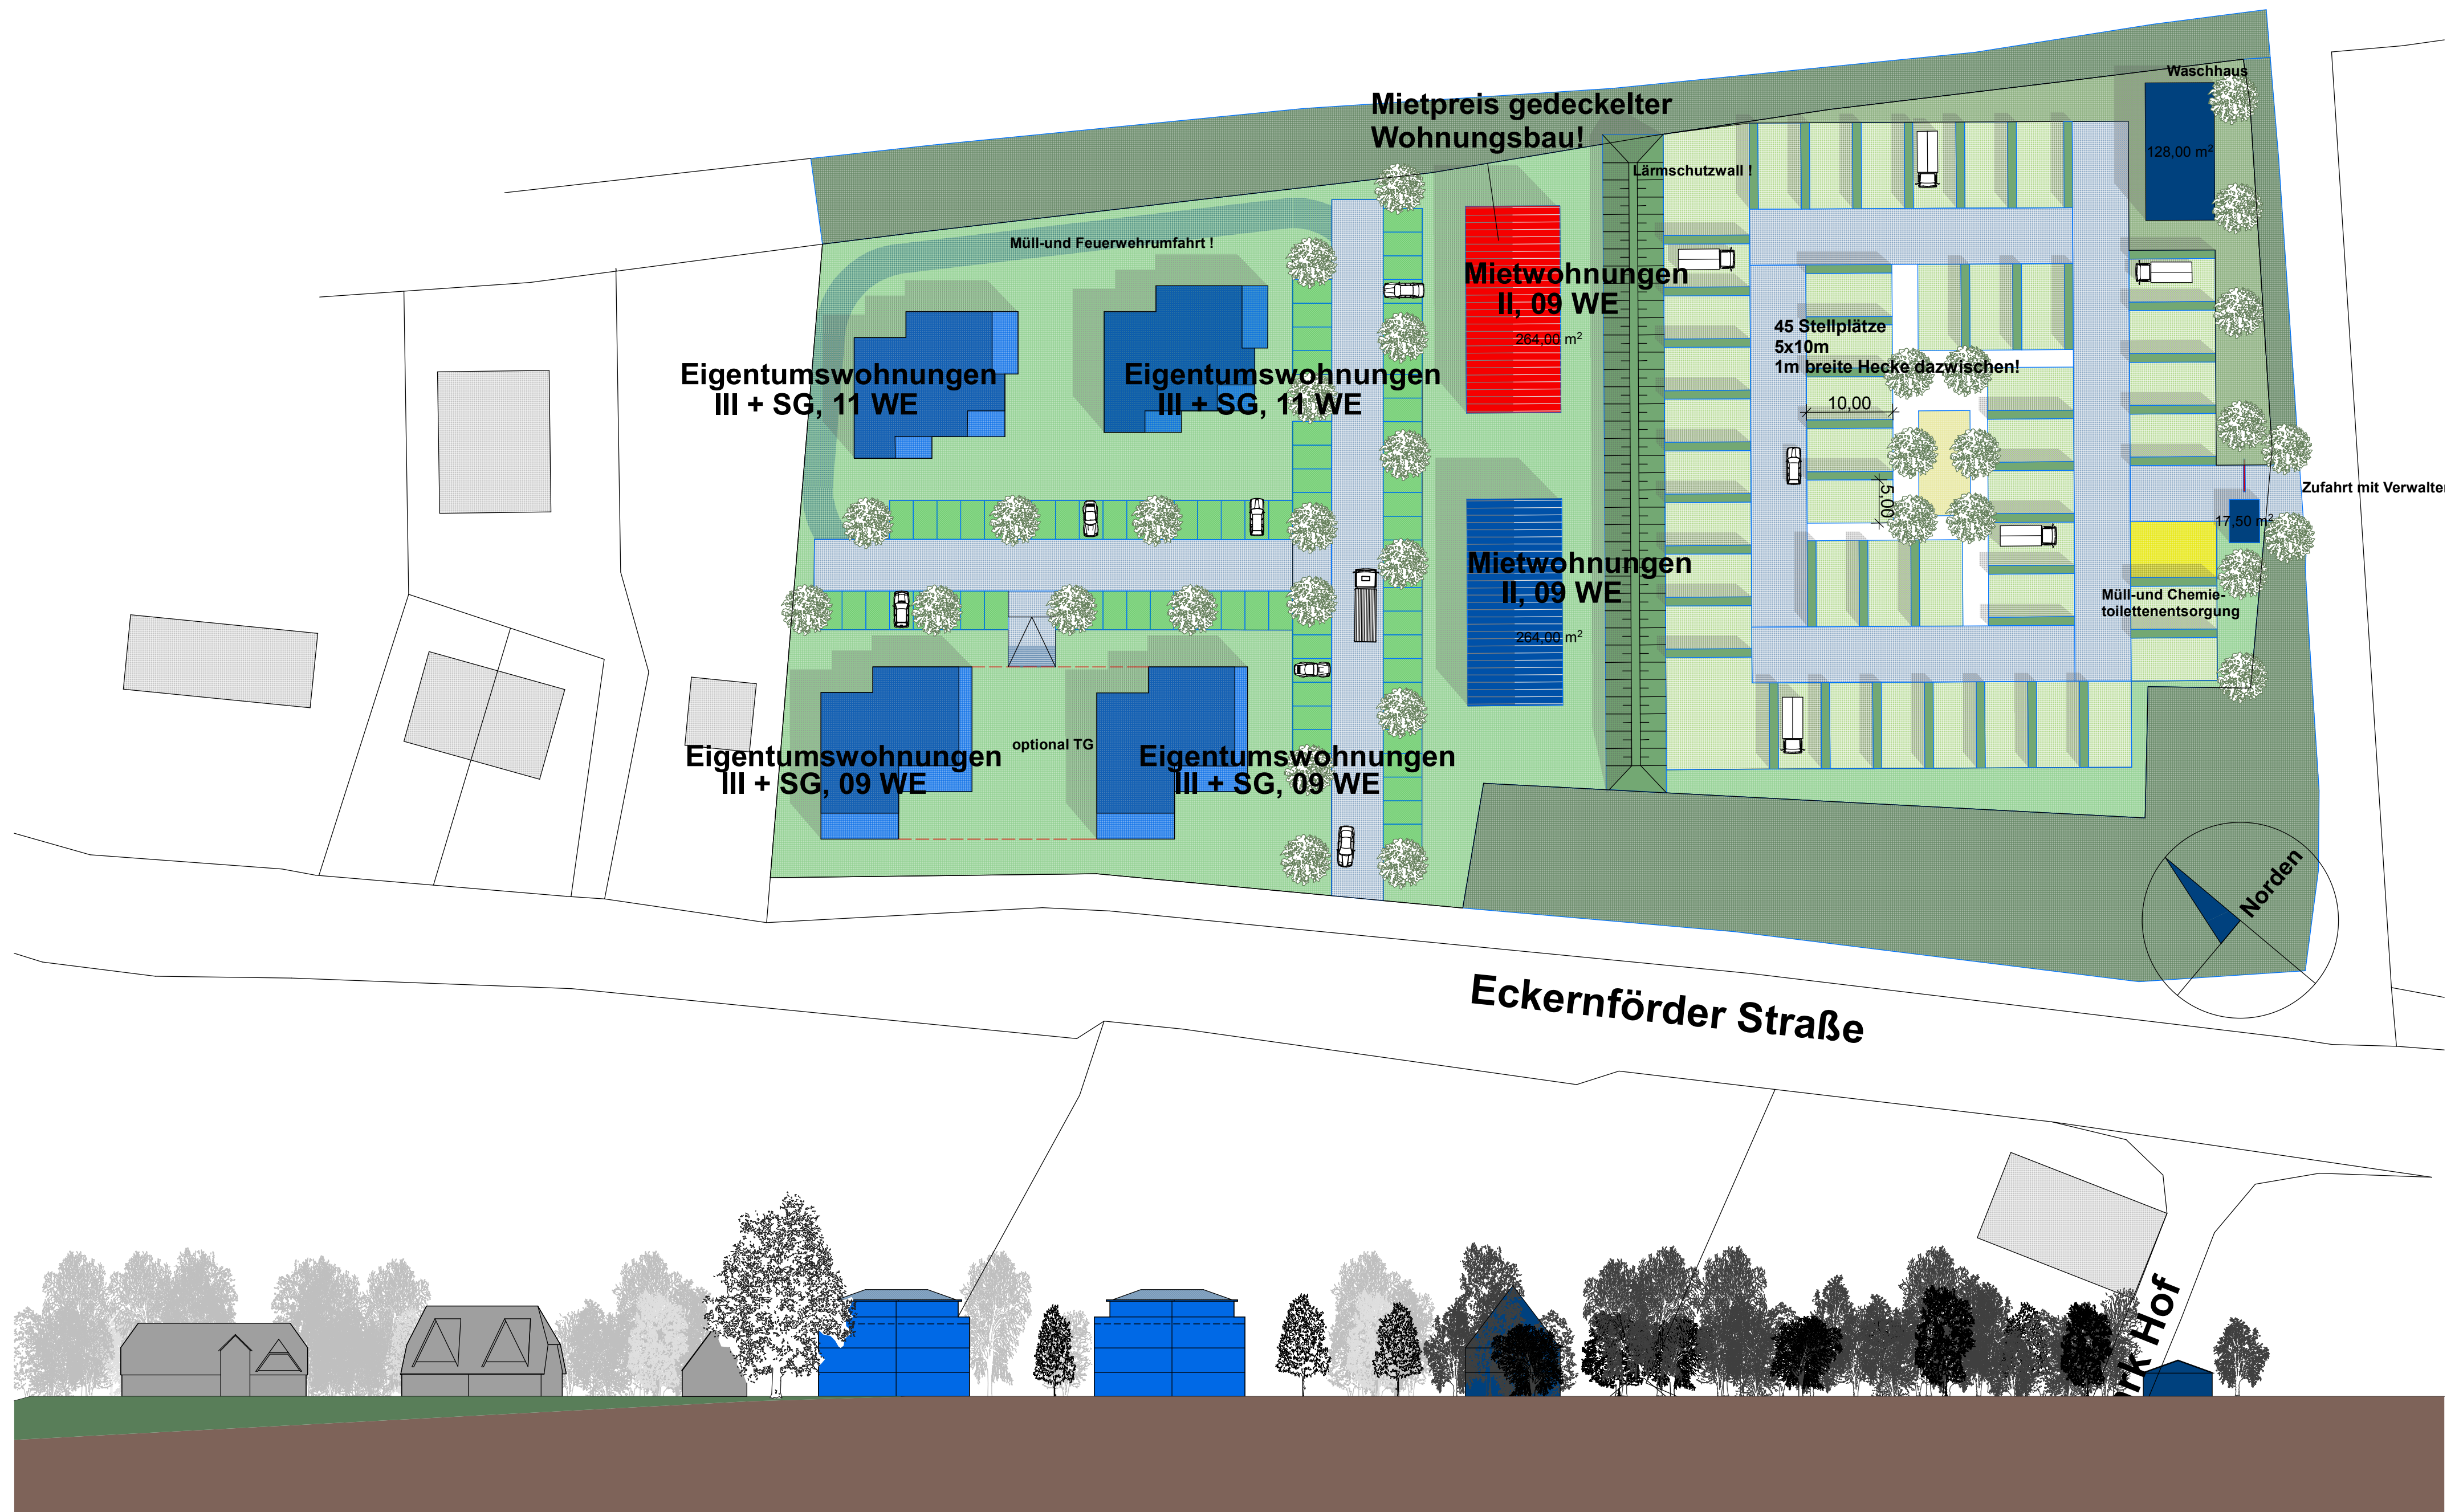

BAUVORHABEN:

Loitmark, Kappeln

BAUHERR:

SL-WHV Immobilien GmbH
Bismarckstr. 5
24837 Schleswig

PLANINHALT: Lageplan, Abwicklung

PLAN NR.: 1828_001

PROJEKTPHASE: städtebau Entwurf

MASSSTAB: 1_500

DATUM: 07.02.2019

GEZ: AU

Noor Architektur GmbH
Prinzenstraße 57
24340 Eckernförde
fon 04351 - 66 663 -26
fax 04351 - 66 663 -29
www.noor-architektur.de

