

Auszug aus dem Liegenschaftskataster

Liegenschaftskarte 1:1000

Erstellt am 26.03.2020

Flurstück: 40/12
Flur: 1
Gemarkung: Mehlby

Gemeinde: Kappeln
Kreis: Schleswig-Flensburg


Landesamt für
Vermessung und Geoinformation
Schleswig-Holstein



Erteilende Stelle: LVermGeo SH
Mercatorstraße 1
24106 Kiel

Telefon: 0431-383-2019

E-Mail: Geoserver@LVermGeo.landsh.de

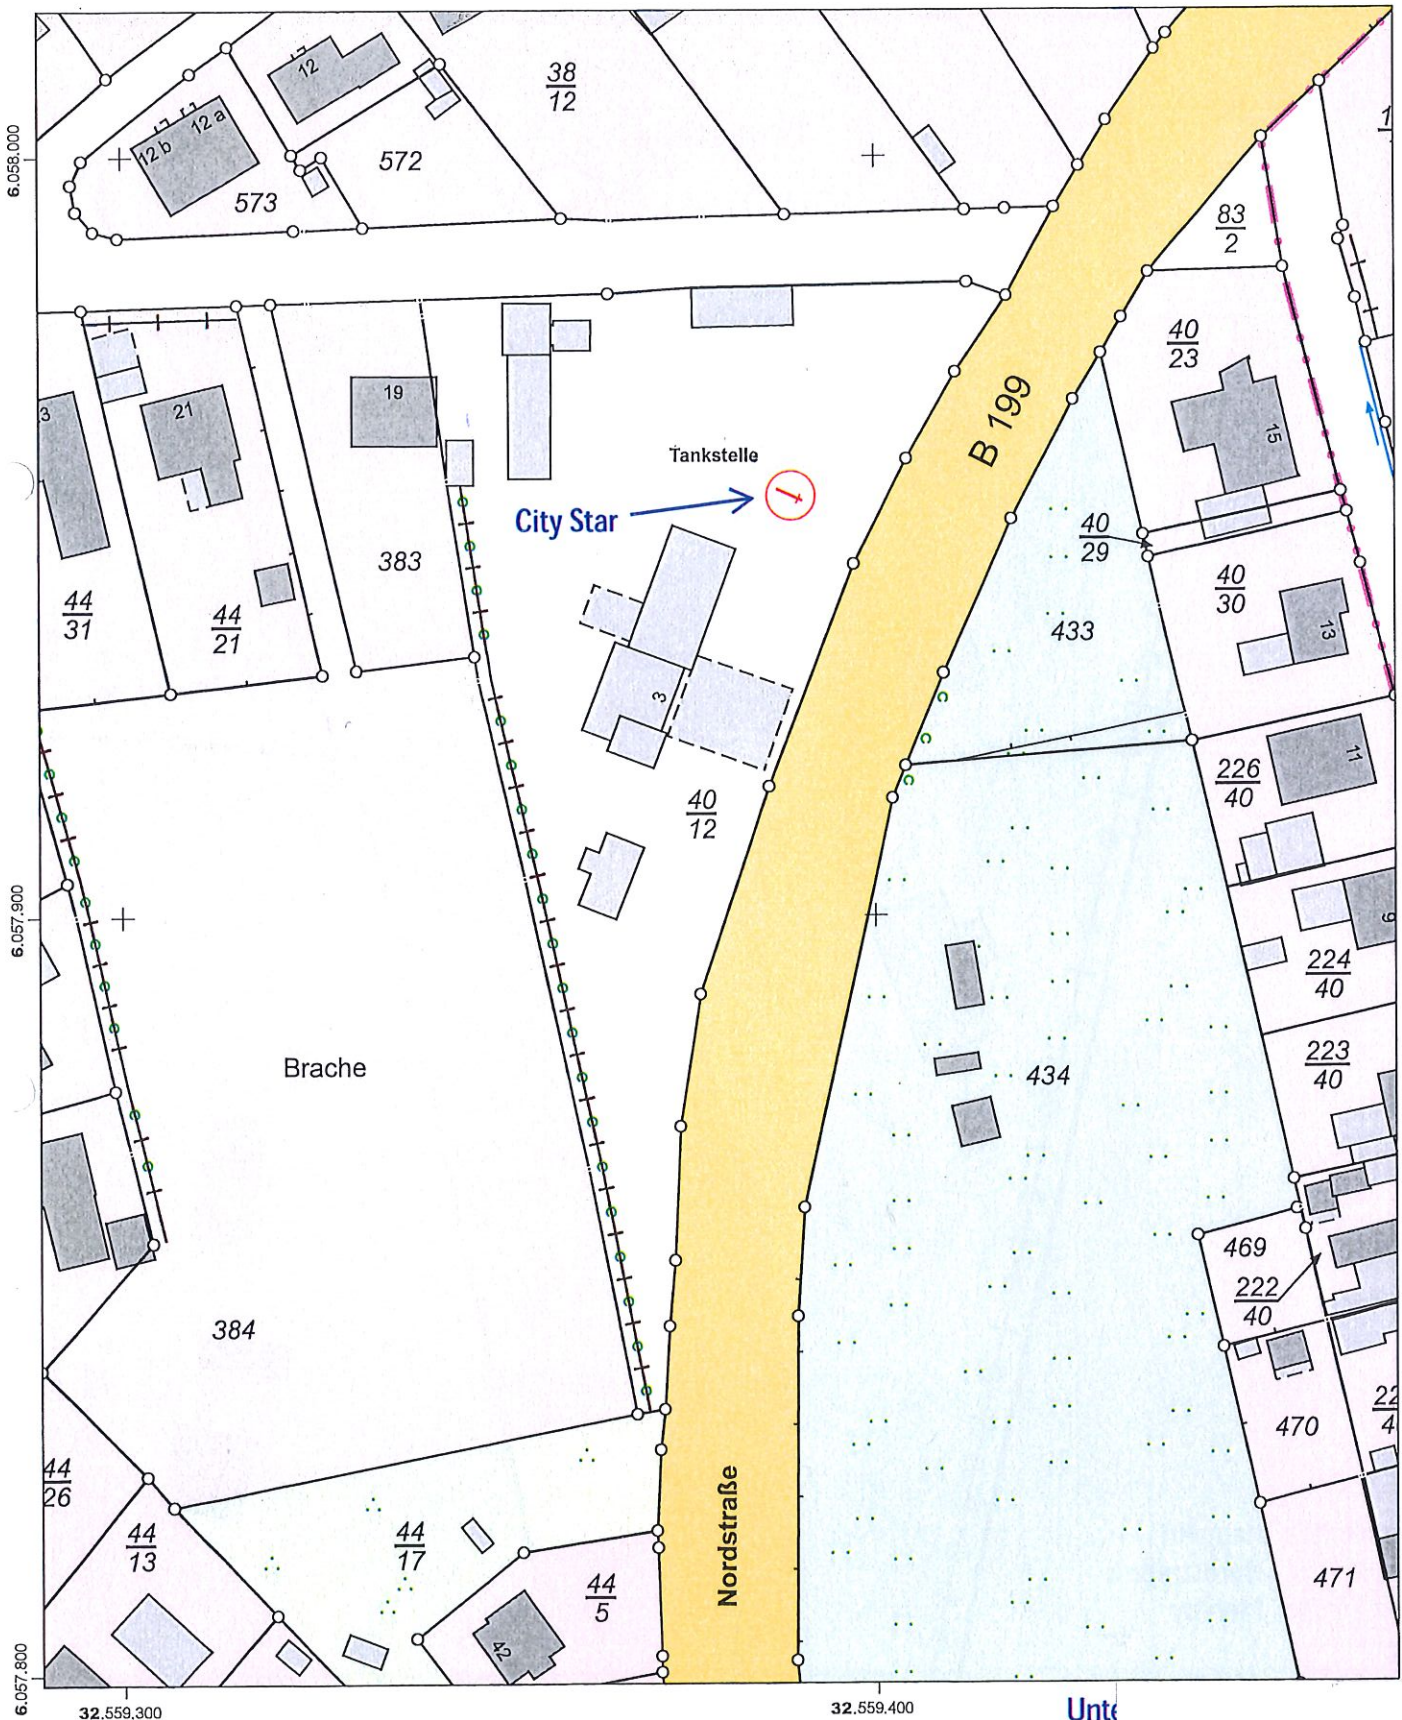

Maßstab: 1:1000 0 10 20 30 Meter

Für den Maßstab dieses Auszugs aus dem Liegenschaftskataster ist der ausgedruckte
Dieser Auszug ist maschinell erstellt und wird nicht unterschrieben. Vervielfältigung, Umarbeitung
Dritte nur mit Zustimmung des Landesamtes für Vermessung und Geoinformation Schleswig-
(§9 Vermessungs- und Katastergesetz i.d.F. vom 12.05.2004, zuletzt geändert durch

i. A. N.