



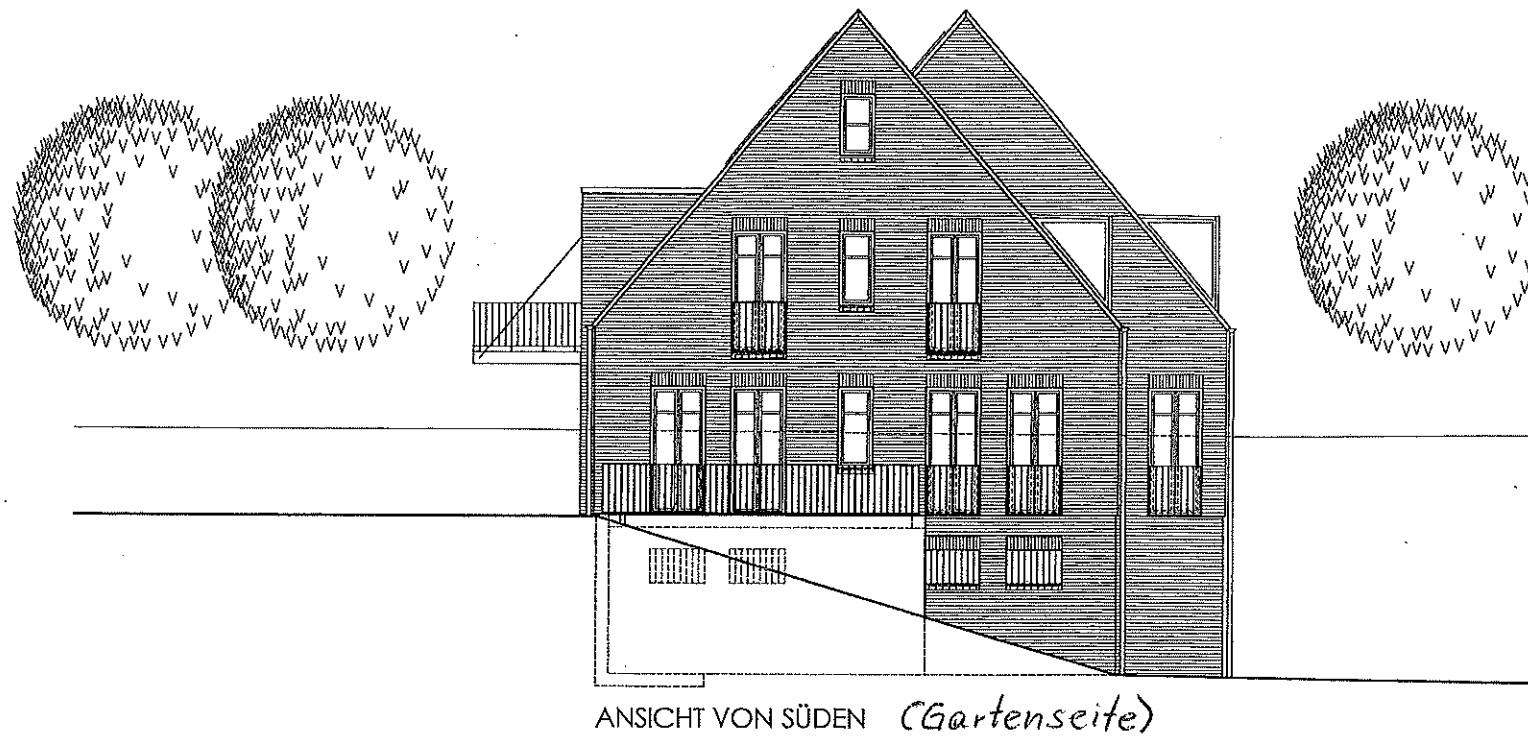


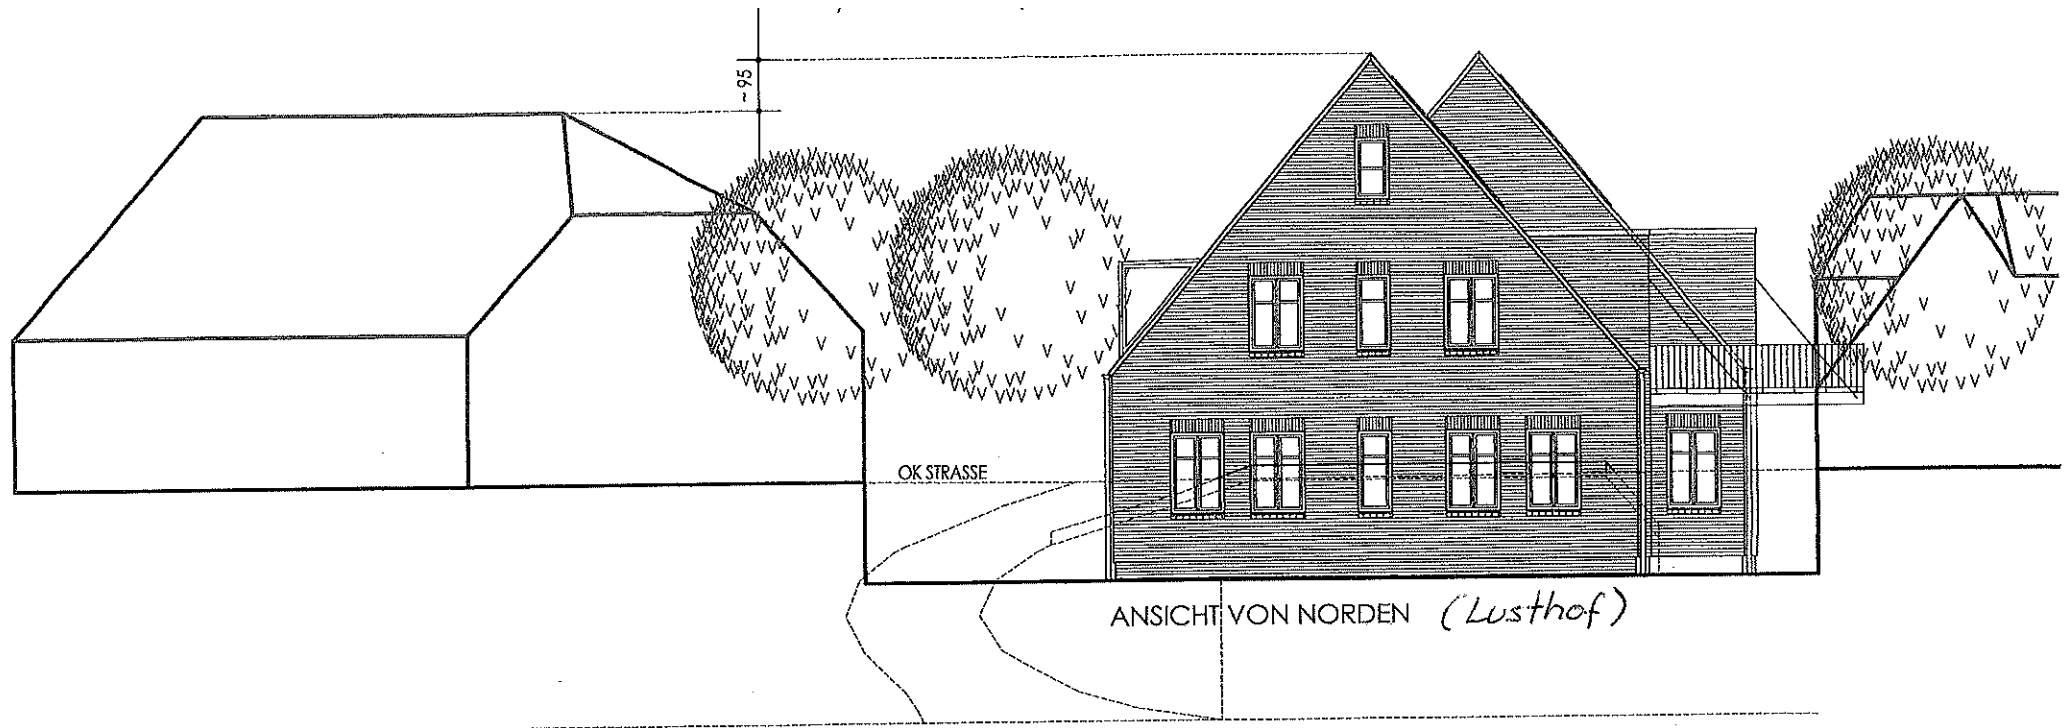

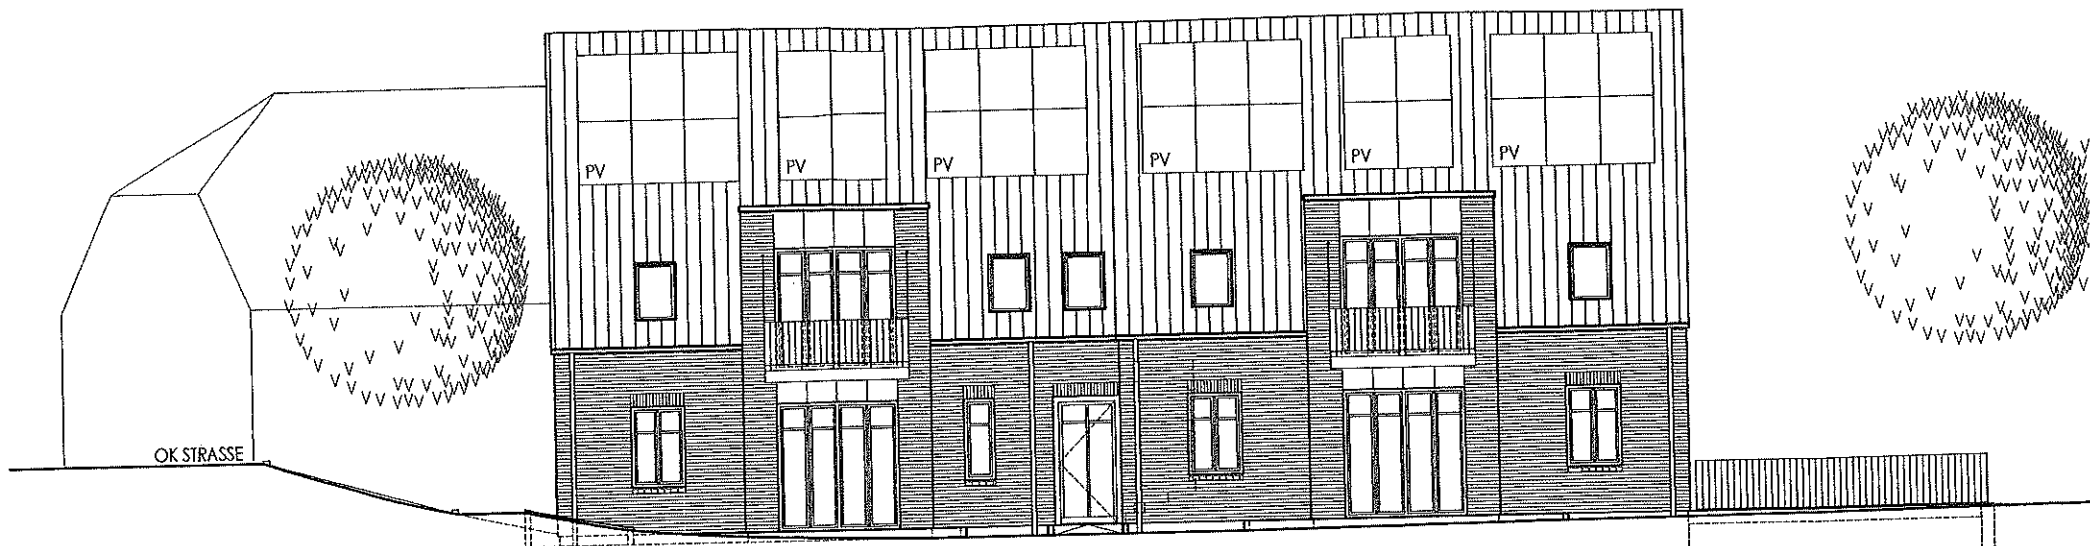

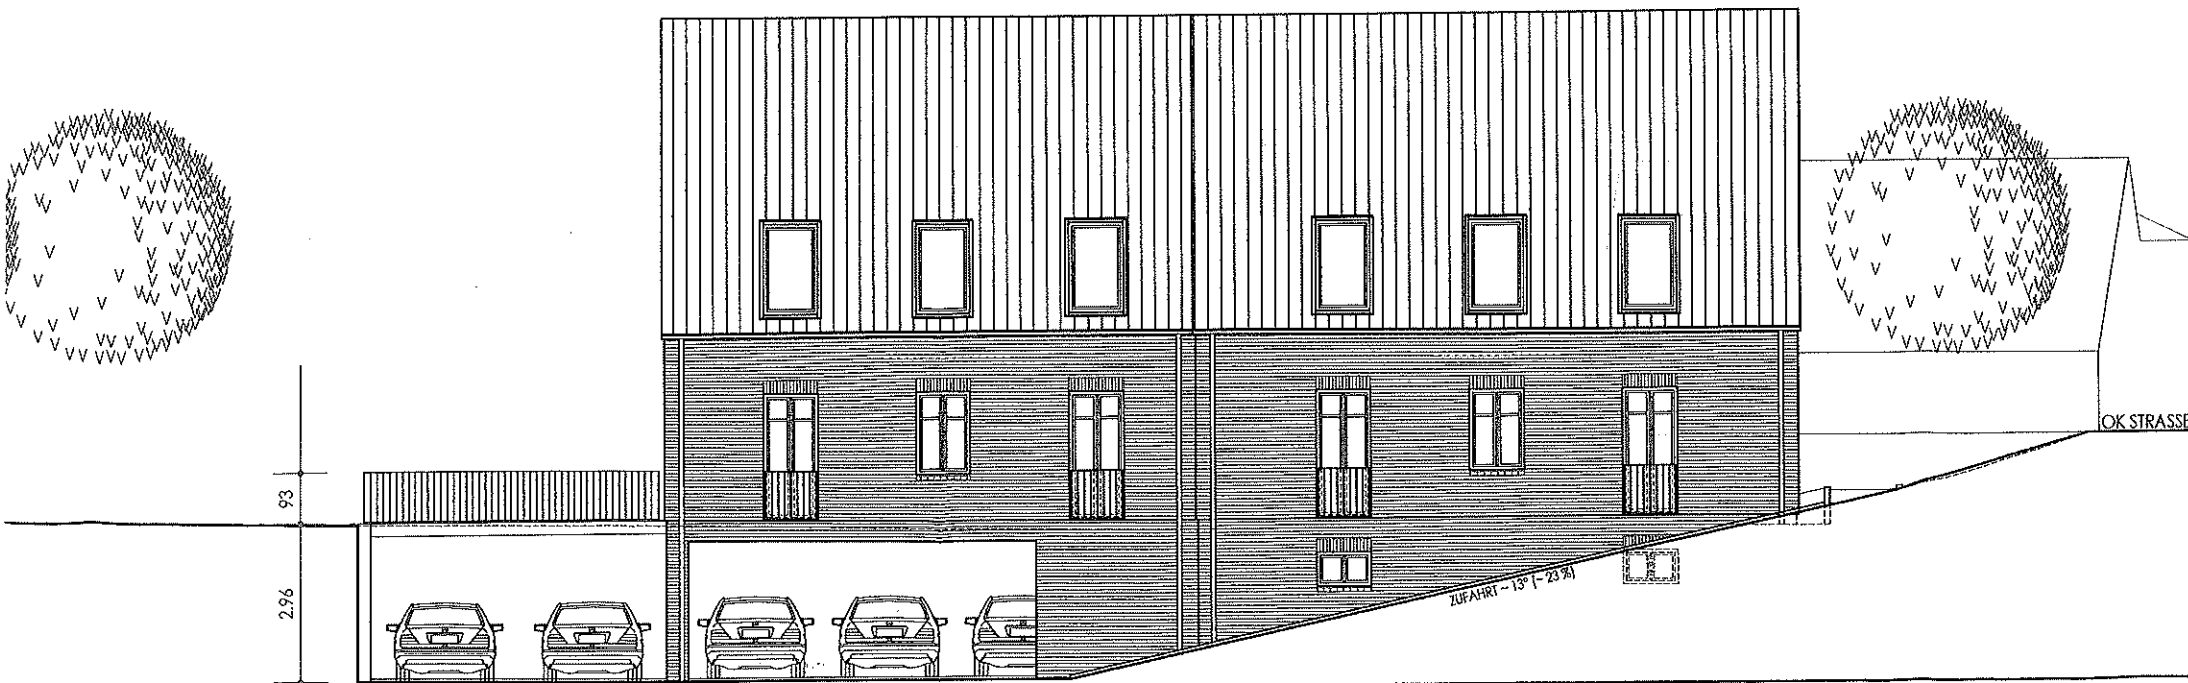

ANSICHT VON WESTEN

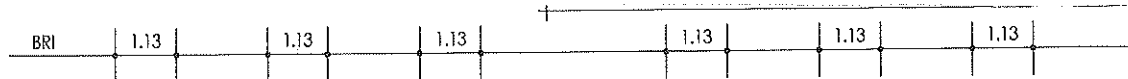

ANSICHT VON OSTEN (Seite zum Pierspeicher)

BRI