




8.20 West

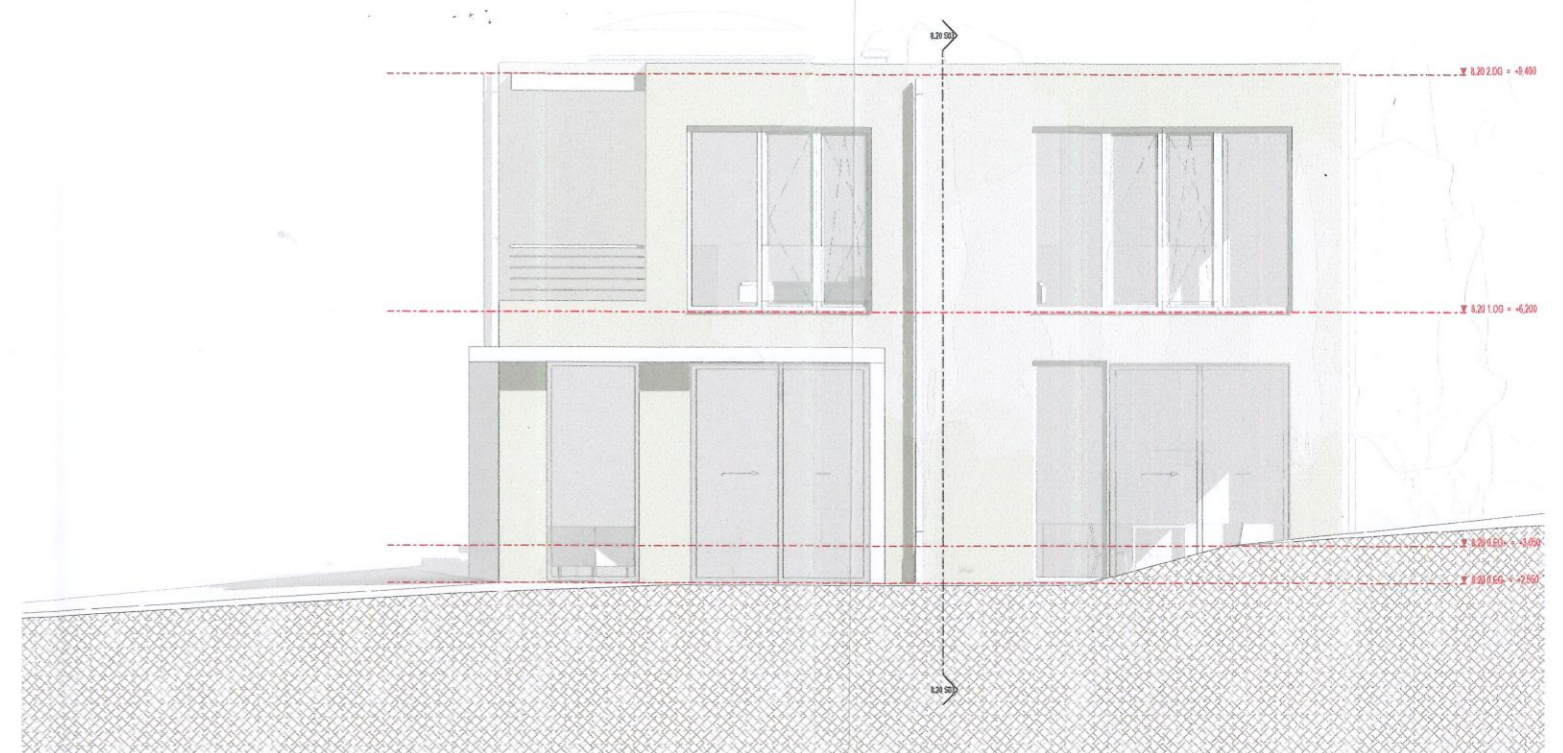

8.20 Süd

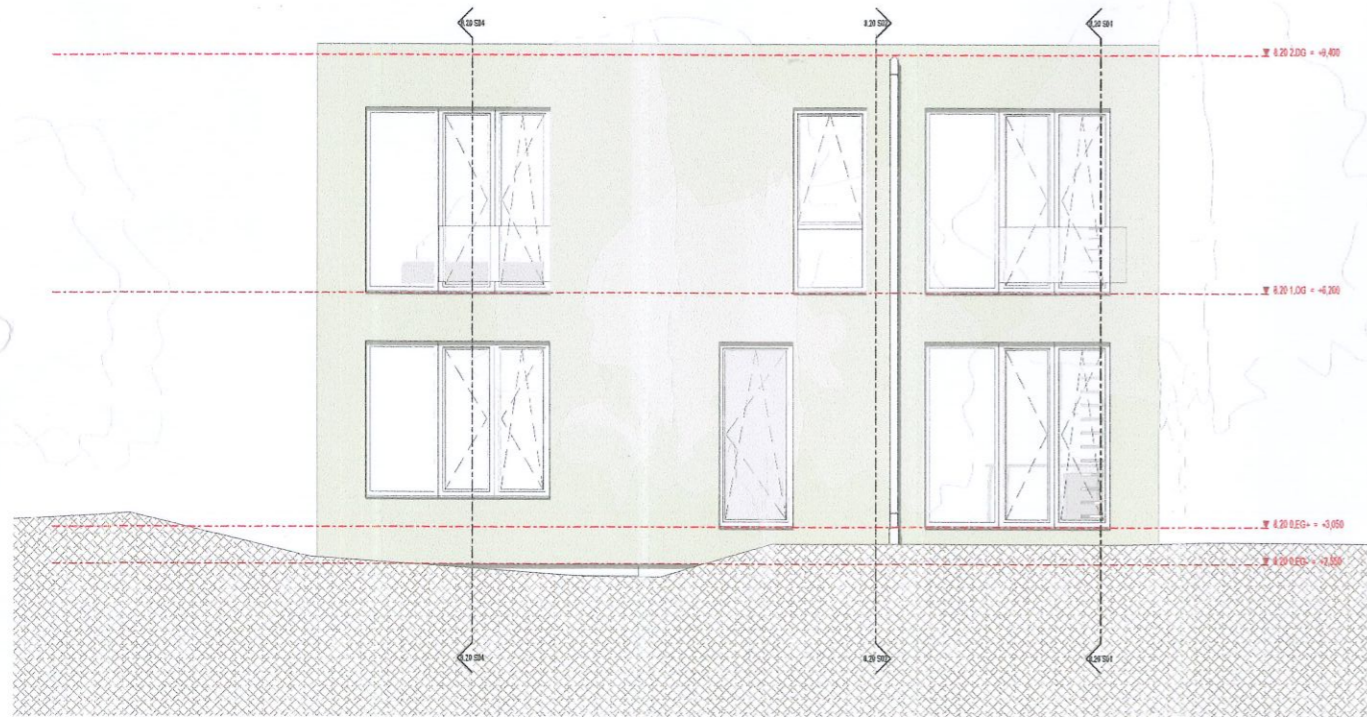

8.20 Ost

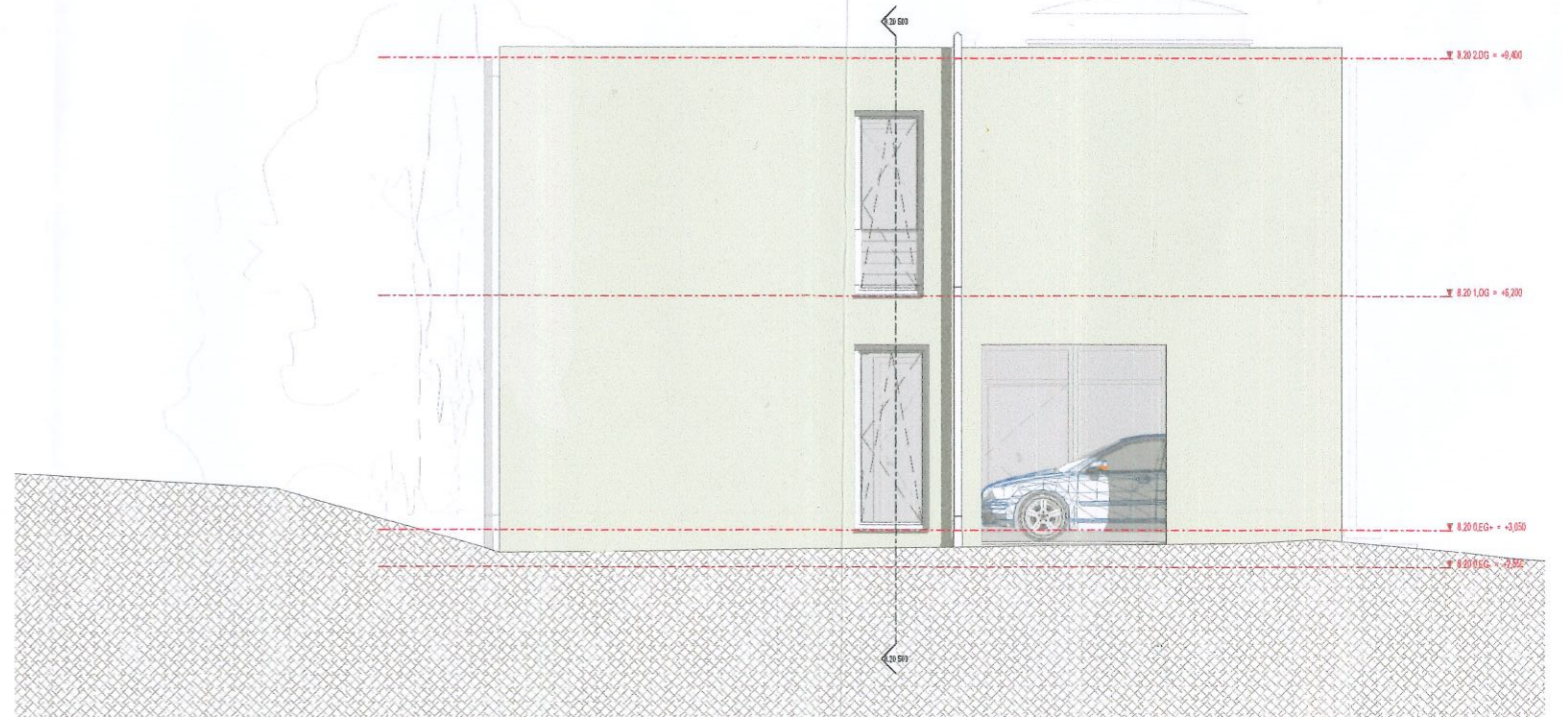

8.20 Nord

Schlehenweg 1

0 1 2 5m

BV 8.20: Schlehenweg 1, 24376 Kappeln
Gemarkung Loitmark, Flur 2, Flurstück 103

BH Carl Degenhardt Immobilien GmbH

Planer: Johanna Degenhardt, M 01627014698