

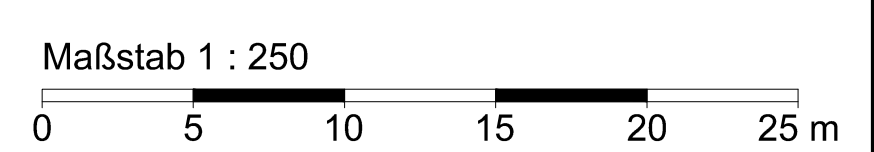
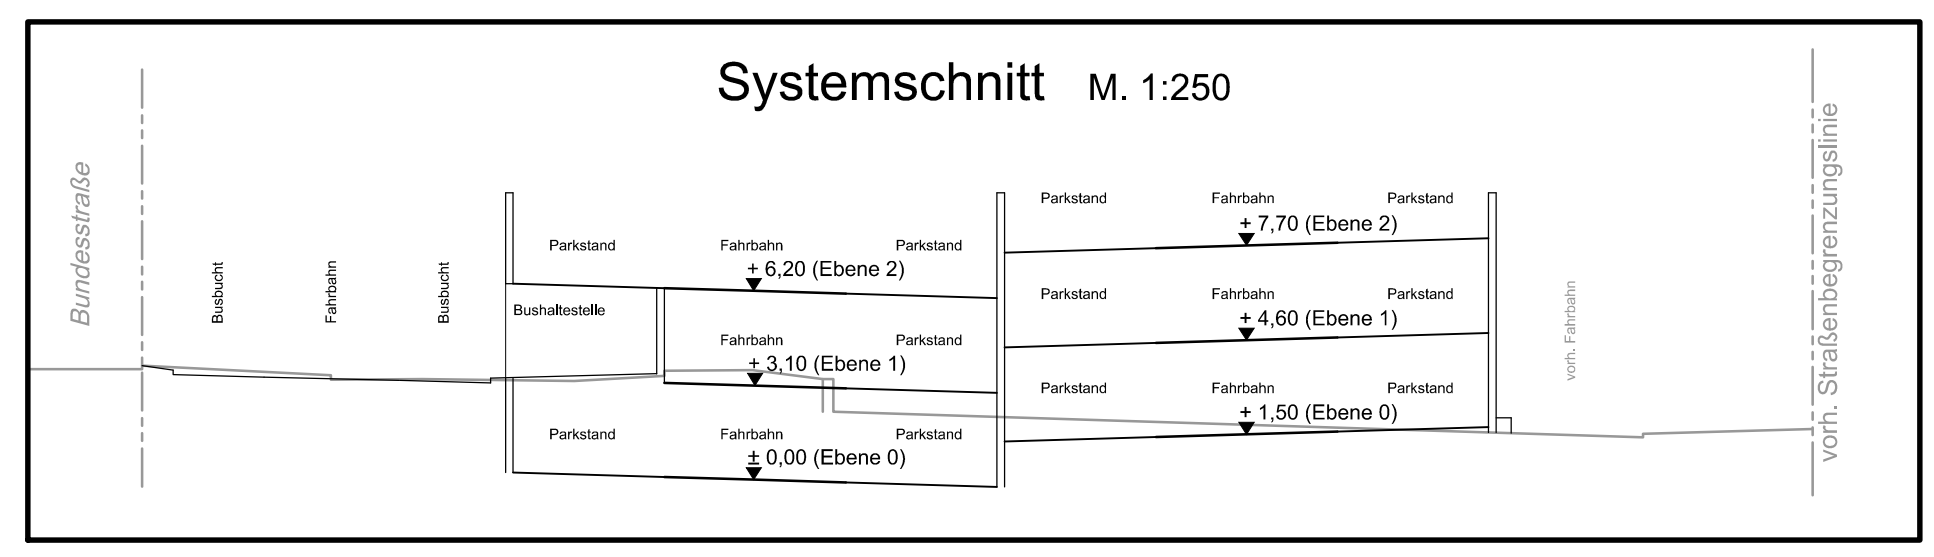
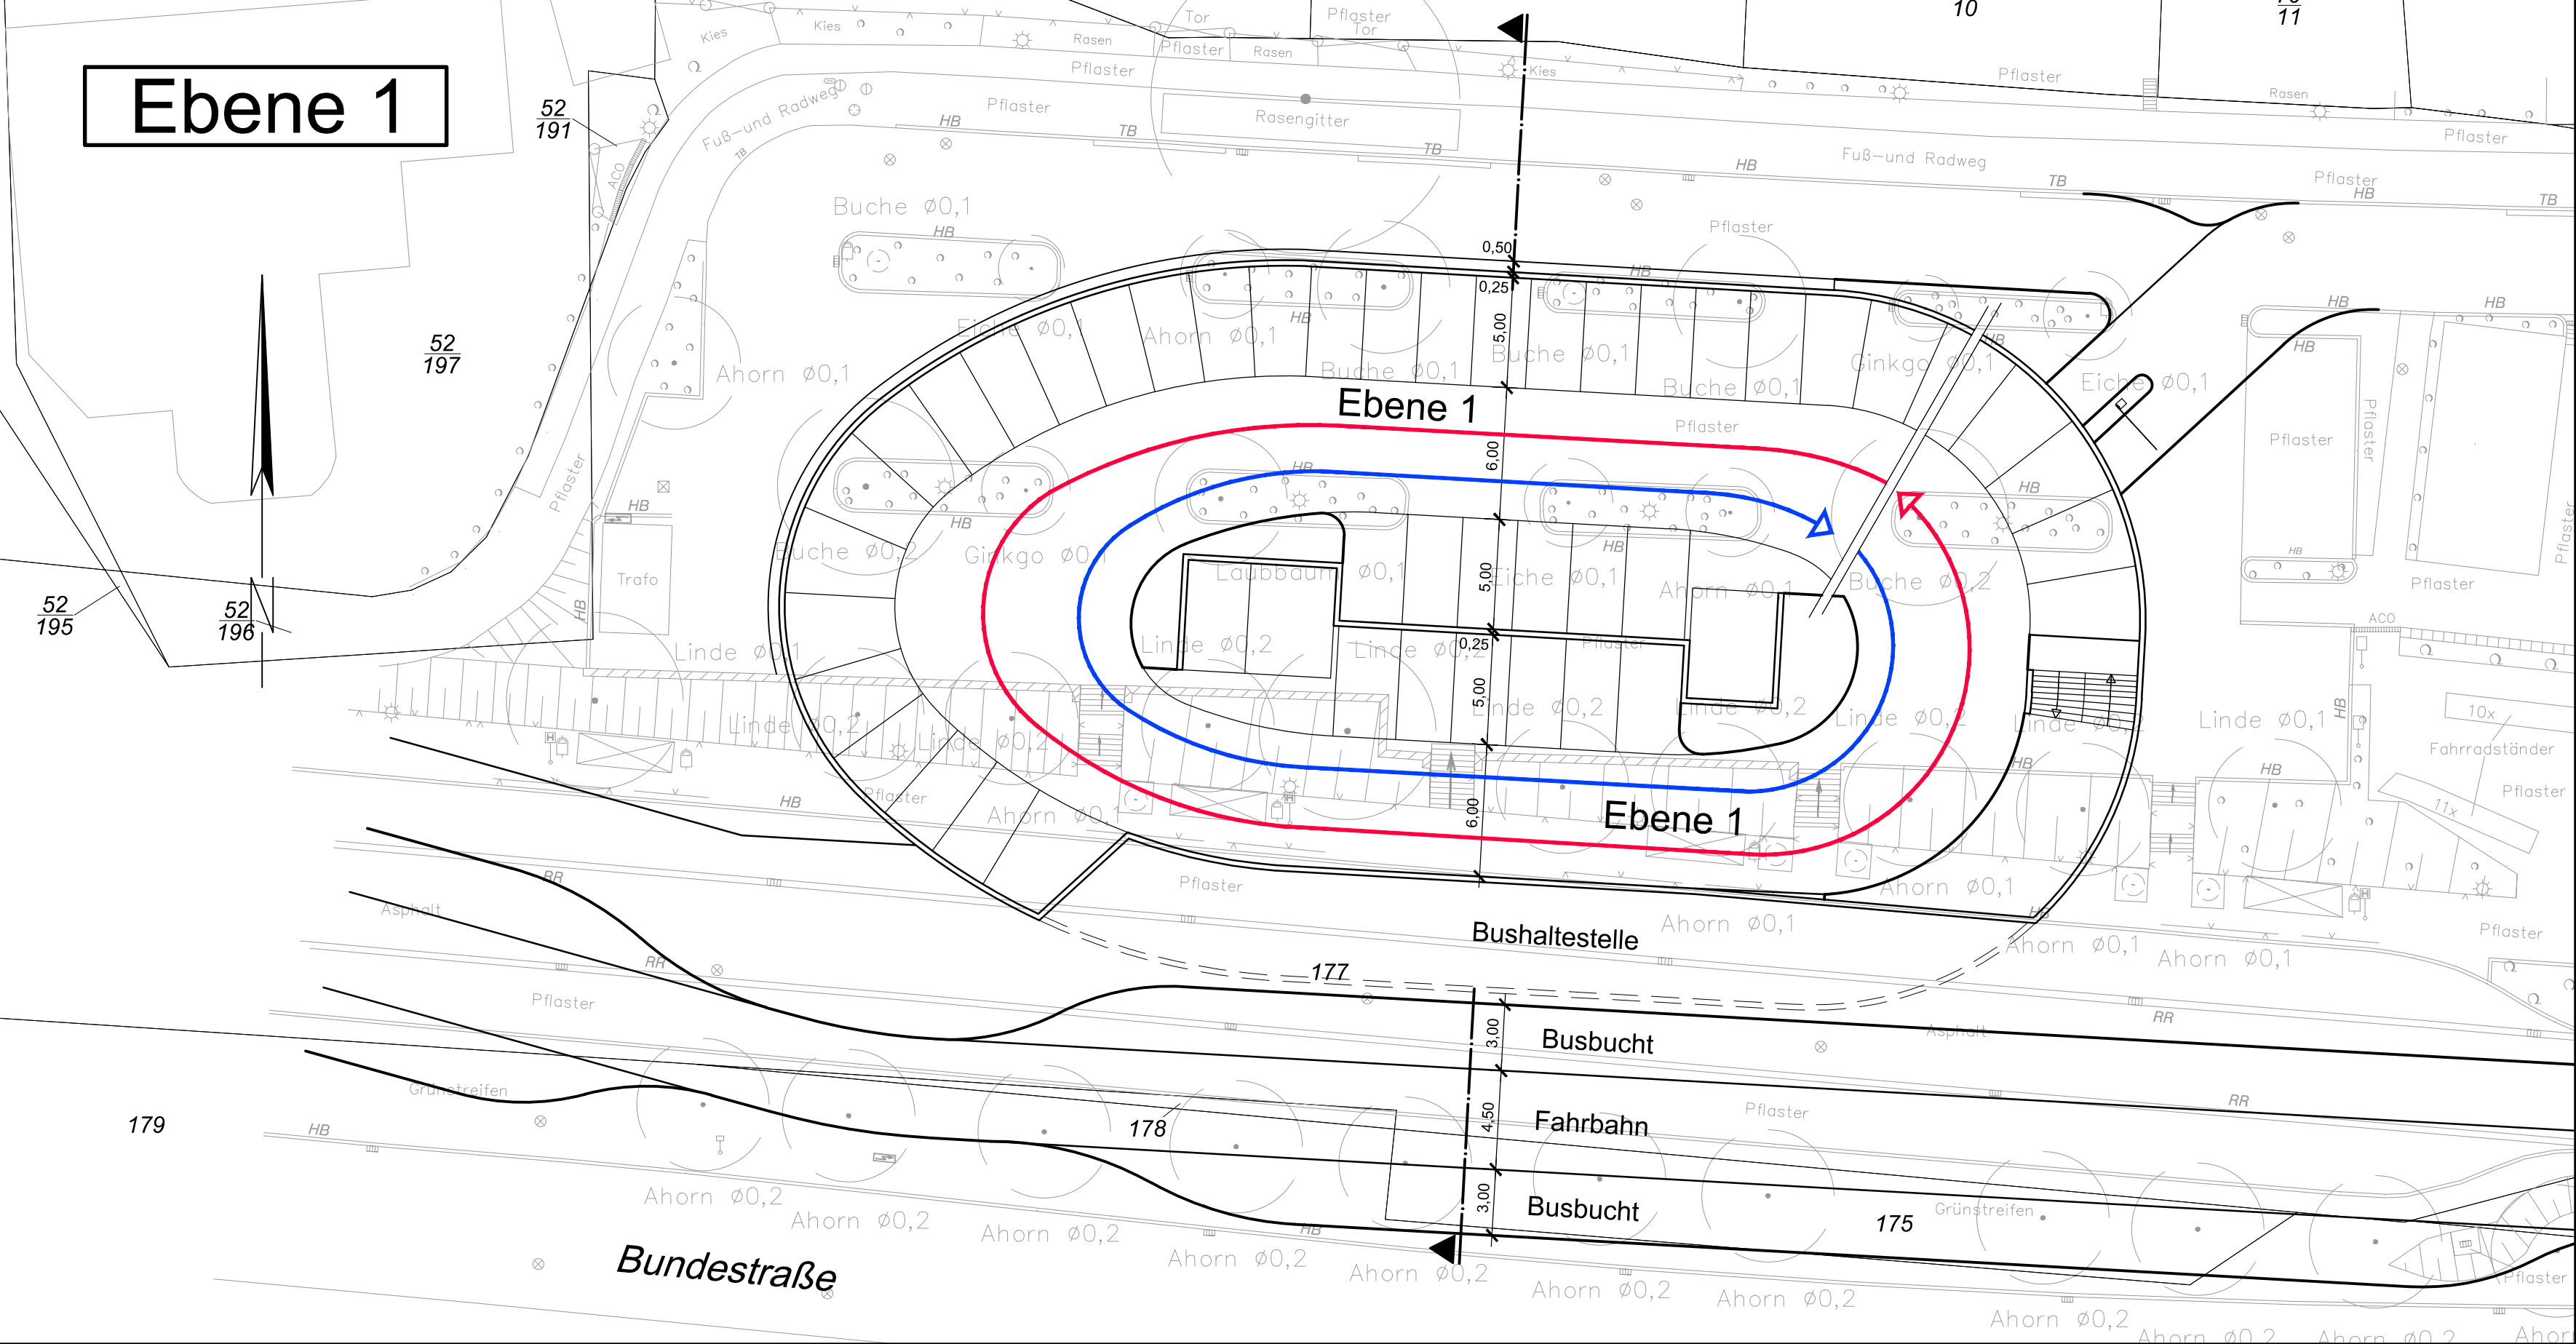


# Ebene 1

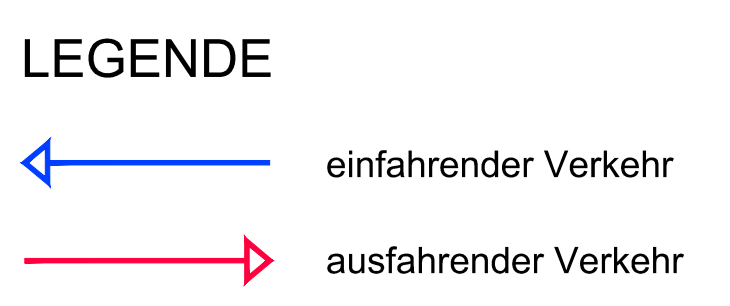

# Ebene 0

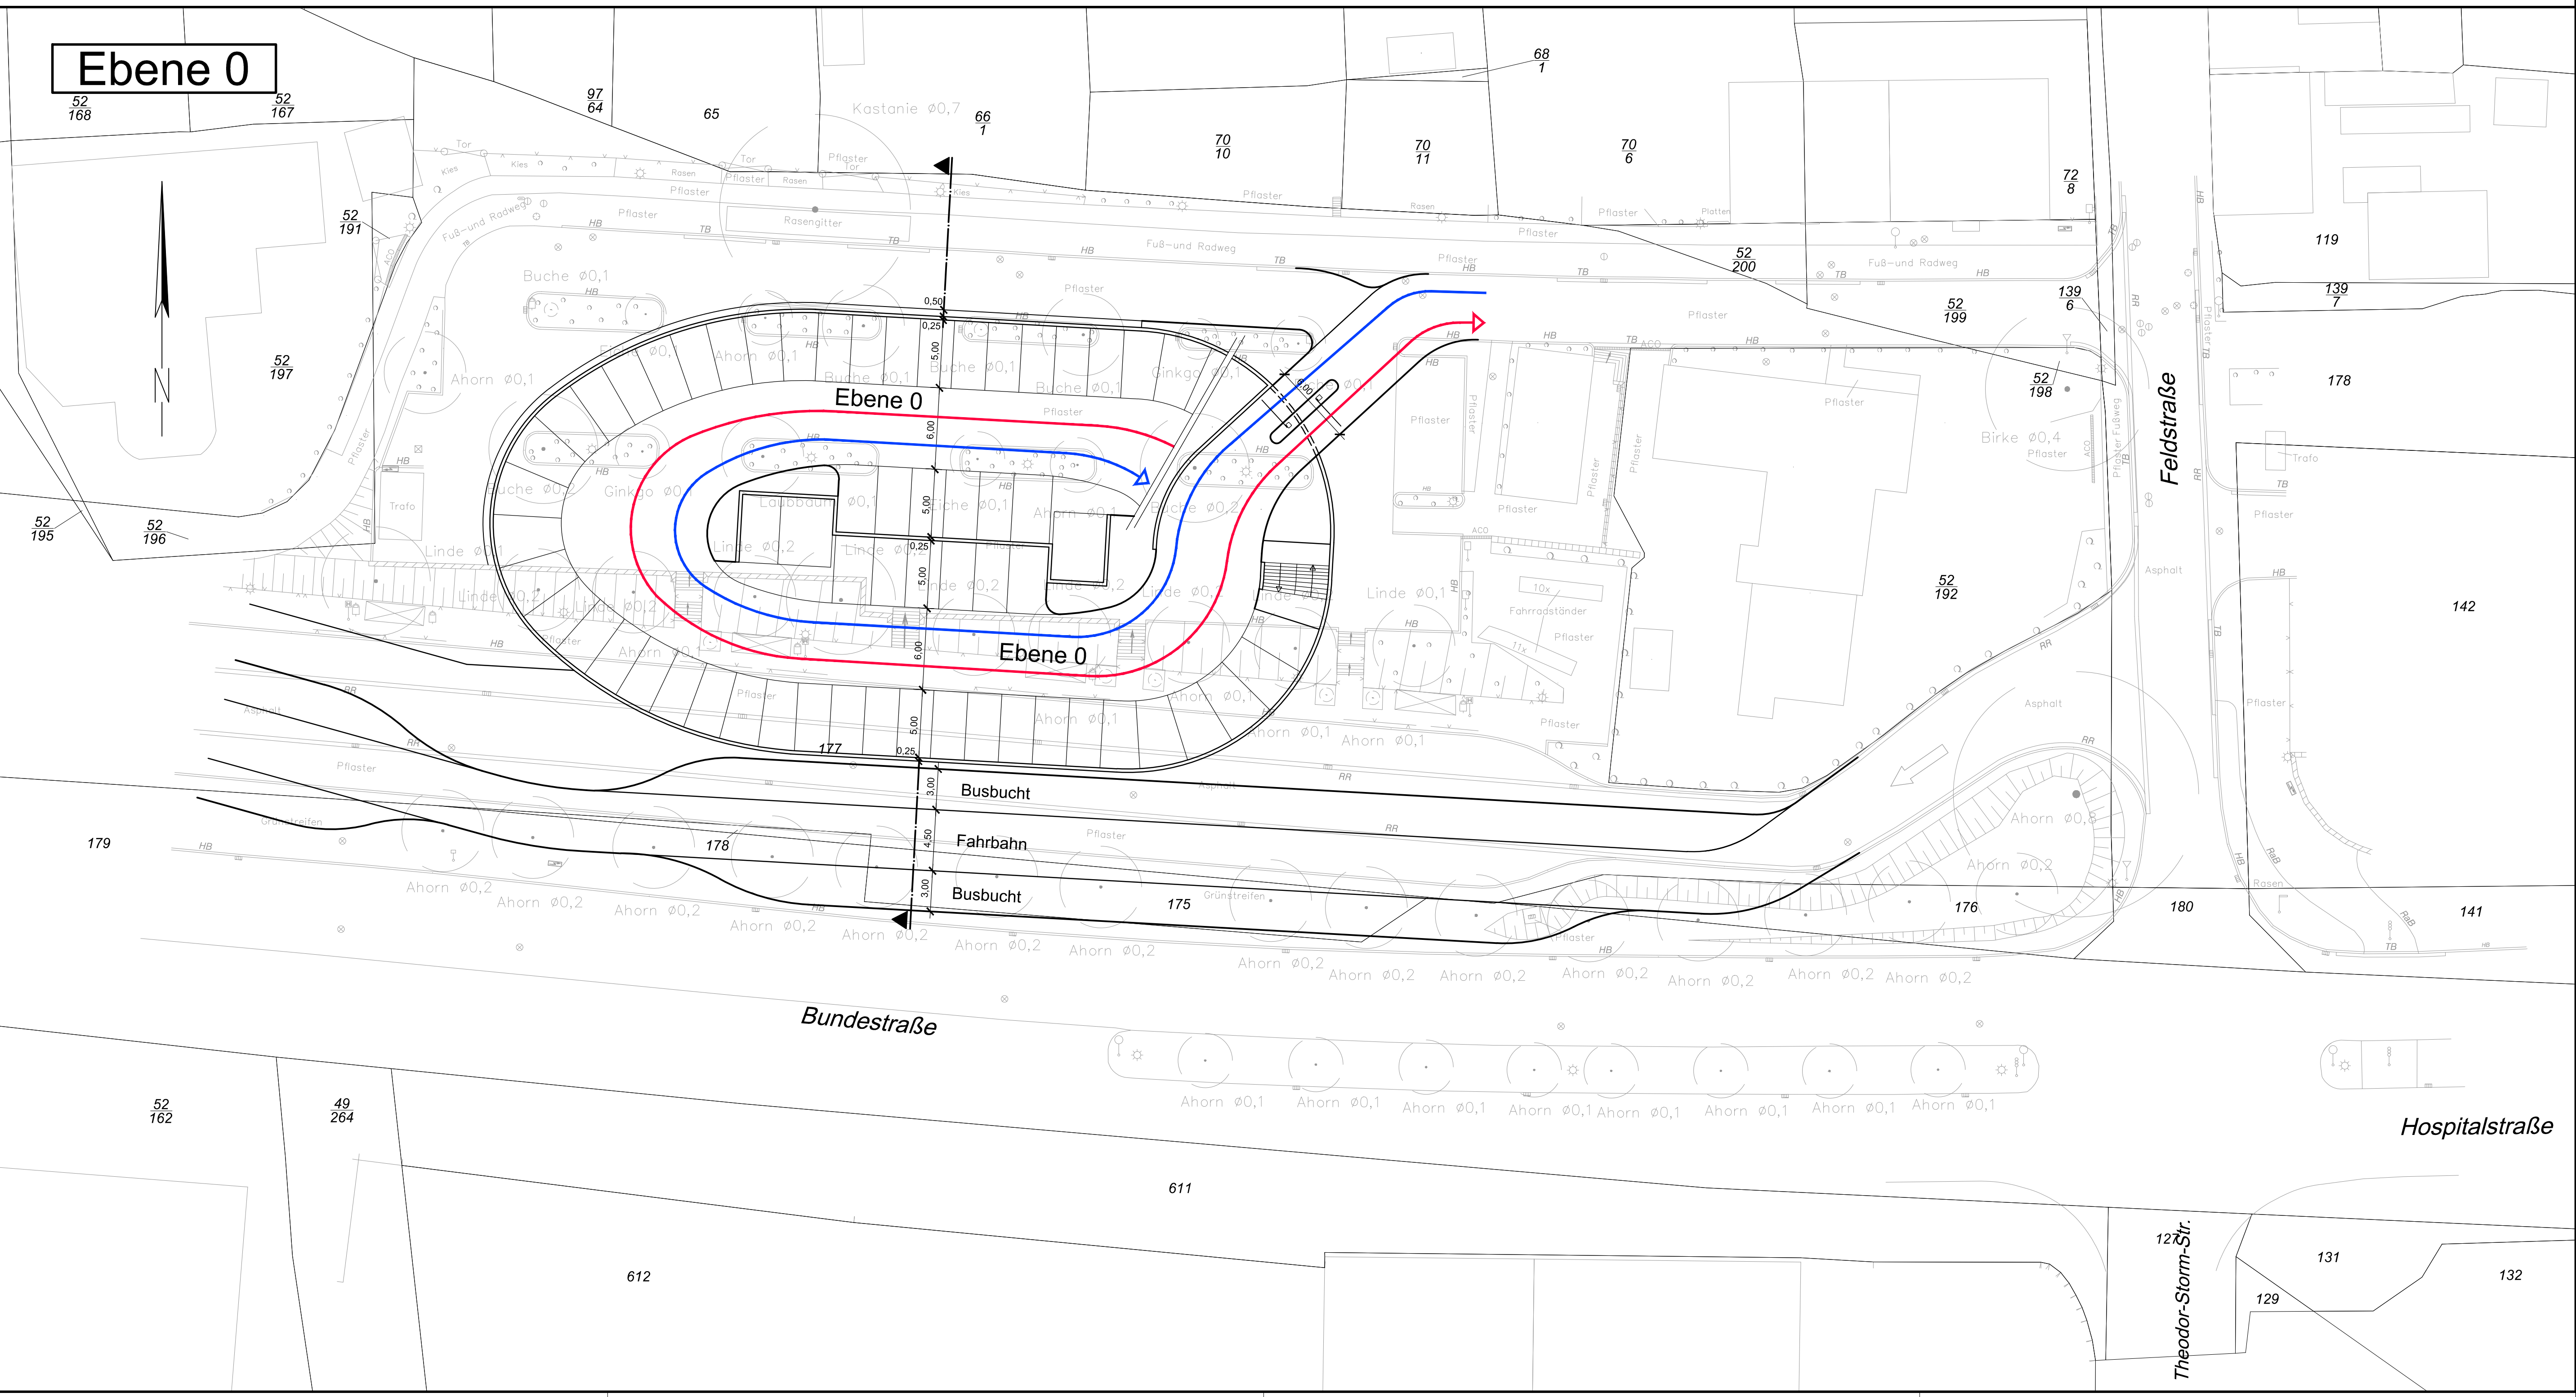

VERMESSUNGSGRUNDLAGE		STAND VOM	14.07.2021
VERMESSER Vermessungsbüro Bach und Paulsen Schwarzer Weg 13 24837 Schleswig		HÖHENSYSTEM	
		LAGESYSTEM	G-K

EINGEFÜGTE PLANUNTERLAGEN		
PLANINHALT	QUELLE / FACHPLANER	STAND VOM

INDEX	ÄNDERUNG	GEZEICHNET	DATUM

BAUHERR	Stadt Kappeln Reeperbahn 2, 24376 Kappeln
MASSNAHME	Split-Level-Parkhaus Parkpalette
PLANINHALT	Lageplan - Variante 2 Ebene 0 und Ebene 1

LEISTUNGSPHASE	MASSTAB	PLAN-NR.	PROJEKT-NR.
Vorplanung	1 : 250	LP-V2	A21-065
BEARBEITET	GEZEICHNET	DATUM	GEPRÜFT
Riebel	Domroes	06.08.2021	VERFASST