

Auszug aus dem Liegenschaftskataster

Liegenschaftskarte 1:1000

Erstellt am 20.07.2022

Flurstück: 54/77
Flur: 6
Gemarkung: Kappeln

Gemeinde: Kappeln
Kreis: Schleswig-Flensburg

Landesamt für
Vermessung und Geoinformation
Schleswig-Holstein



Erteilende Stelle: LVermGeo SH
Mercatorstraße 1
24106 Kiel

Telefon: 0431 383-2020
E-Mail: Poststelle@LVermGeo.landsh.de





Maßstab: 1:1000

0 10 20 30 Meter

Für den Maßstab dieses Auszugs aus dem Liegenschaftskataster ist der ausgedruckte Maßstabsbalken maßgebend.
Dieser Auszug ist maschinell erstellt und wird nicht unterschrieben. Vervielfältigung, Umarbeitung, Veröffentlichung und Weitergabe an Dritte nur mit Zustimmung des Landesamtes für Vermessung und Geoinformation Schleswig-Holstein oder zum eigenen Gebrauch (§9 Vermessungs- und Katastergesetz in der jeweils geltenden Fassung).



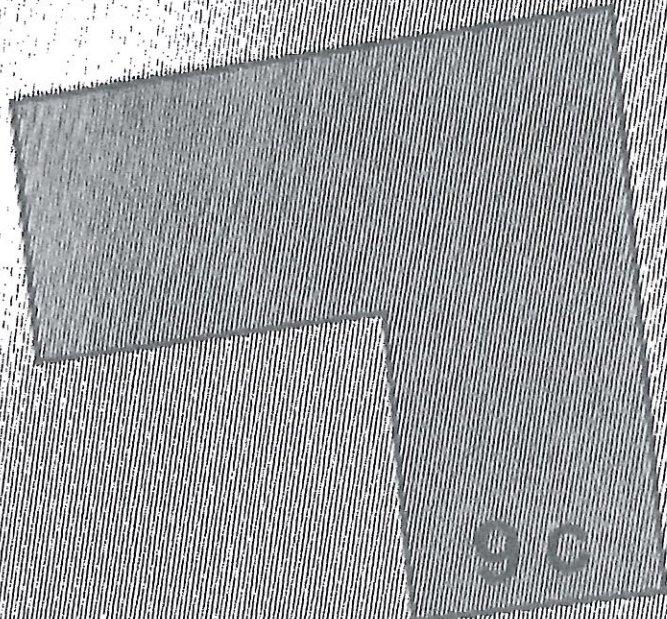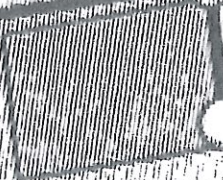

9c

54
77

ca. 15 mm

Dunkelbraun
Erfahrung
als K...
und ...
mit ...

Dunkelbraun

ca. 3 mm

ca. 15 mm

Abgeklebte
Broschüre

Schlesw