


Schnitt E-E

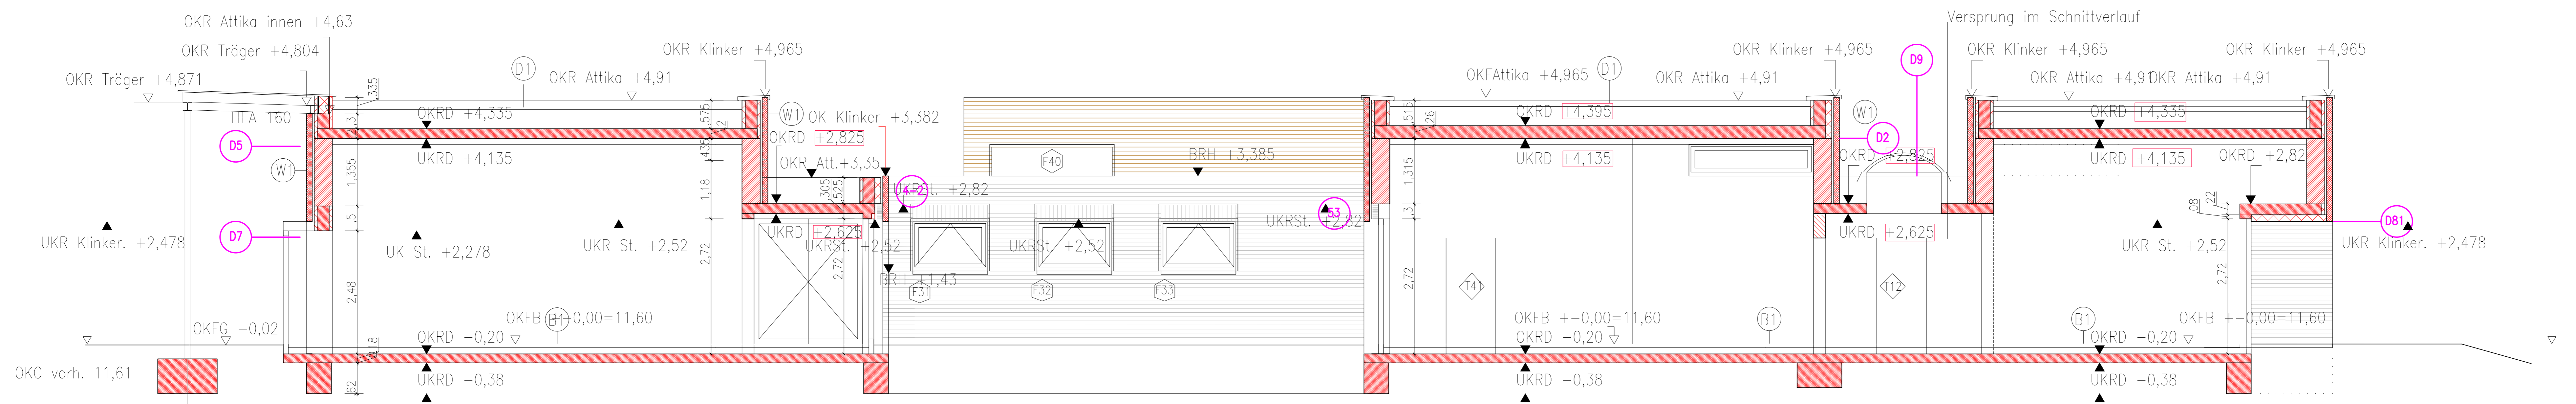

207-5-8


Schnitt F-F

Der Inhalt der folgenden Fachplanungen wurde nachrichtlich ibernommen.
 Es gelten ausschliesslich die Fachplanungen von:
 HLSE, IB WT1
 Statik, IB Rohrer
 Bauphysik, IB Rohrer
 Grunplanung, IB Jansen
 Inneneinrichtung
 Brandschutz, IB Rohrer

Alle Fenster- und Turme sind auf OKR bezogen.
 Alle Umwehrungen und Gelnder 1,10 m hoch.

OKFB +0,00=11,60 uNN

Zeichenerklrung:

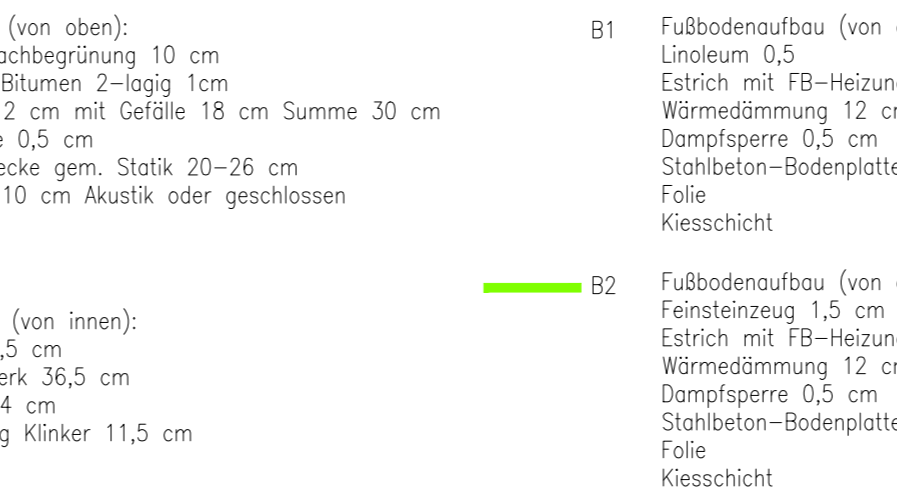

Bauherr	Architekt
Vg 03.10.23	
Ve 24.07.23	
Vg 03.07.23	
Vb 22.08.23	
Vb 11.04.23	

Architekten Darr + Marx
 50226 Frechen, Adam-Schall-Strasse 43
 Telefon: 02234 - 271 251 mobil 0162 1860364
 e-mail: info@darr-marx.de

Neubau Kita Kappeln- Ellenberg

Schnitte E + F

gez.: Darr	Datum 31.01.2023	Nr.: 207-5-8
Gre: DIN A0	Mastab: 1:50	

Detailhinweise	03.10.23	Vg
Hentlege Decke	24.07.23	Ve
Modnderung Fenster	03.07.23	Vg
Modnderung	22.08.23	Vb
Modnderung Detail	11.04.23	Vb
Änderungen Ergnzung	Datum	Ind.

Bauherr: Stadt Kappeln
 Der Burgermeister
 Herr Joachim Stoll
 Reeperbahn 2
 24376 Kappeln